



MANIPULAČNÍ VĚŽ UZÁVĚRŮ PRAVÉ  
SPODNÍ VÝPUSTI

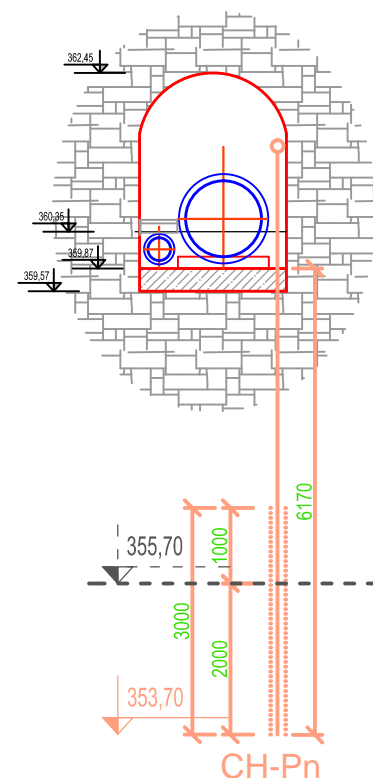


Objednatel:



**Povodí Labe, státní podnik**  
Víta Nejedlého 951  
500 03 Hradec Králové

Zhotovitel DSP: 	<b>Valbek, spol. s r.o.</b> Vaňurova 505/17 460 02 Liberec 3
--	--

	<b>Středisko realizace</b>	VALBEK, spol s r.o., středisko Ústí nad Labem	<b>Zak. číslo</b>	16UL01012
	<b>Akce</b>	<p style="text-align: center;"><b>VD HARCŮV ZAJIŠTĚNÍ BEZPEČNOSTI ZA POVODNÍ</b></p>	<b>Datum</b>	05/2020
			<b>Stupeň</b>	DPS
			<b>Č. přílohy</b>	Paré
<b>Zhotovitel:</b>	<b>Stupeň</b>	<b>DPS</b>		

VYPRACOVAL ING. T. KLEMŠA	KRESLIL	ZODP. PROJEKTANT ING. T. KLEMŠA	KONTROLOVAL ING. D. RICHTR	 <b>VODNÍ DÍLA - TBD</b>  VODNÍ DÍLA - TBD a.s. Hybemská 40, 110 00 Praha 1 Tel.: 221408111* Fax: 224212803 www.vdtbd.cz	
INVESTOR Povodí Labe, s.p., Víta Nejedlého 951/8, Hradec Králové 500 03					
MÍSTO STAVBY VD Harcov, Liberec					
AKCE VD HARCOV ZAJIŠTĚNÍ BEZPEČNOSTI ZA POVODNÍ				PROJEKT Č. P 2592 / 17	ARCHIVNÍ Č. 2020 / 031
				DATUM 05 / 2020	STUPEŇ DPS
OBSAH SO 15 ZAŘÍZENÍ TBD UMÍSTĚNÍ V PŘÍČNÉM ŘEZU PRAVÉ SPODNÍ VÝPUSTI - SCHÉMA				FORMÁT 3 x A4	
				MĚŘÍTKO 1:100	ČÍSLO PŘÍLOHY D.15.5