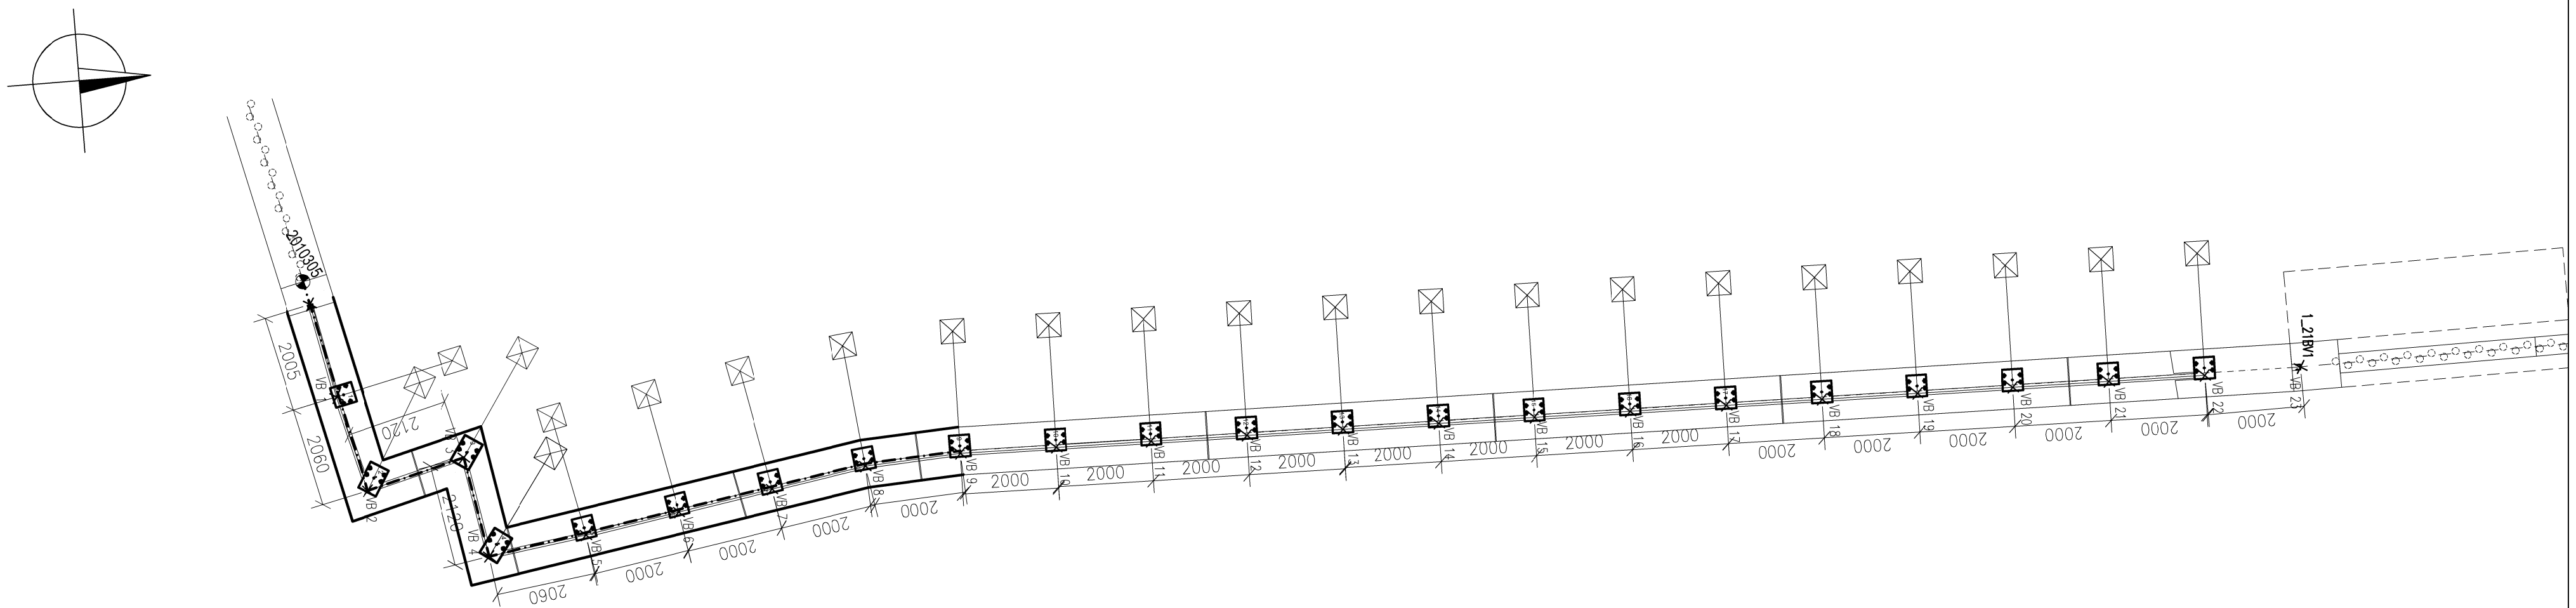

TABULKA SOUŘADNIC PATEK			
V.B	X	Y	Z
0 (B.V)	760262.5540	976180.4779	137.700
1	760260.5891	976180.0833	137.700
2	760258.5916	976179.5792	137.700
3	760259.1213	976177.5193	137.710
4	760257.0269	976177.1573	137.710
5	760257.3138	976175.1160	137.715
6	760257.6401	976173.1429	137.728
7	760257.9664	976171.1697	137.731
8	760258.2926	976169.1977	137.740
9	760258.4028	976167.2052	137.747
10	760258.3713	976165.2068	137.782
11	760258.3399	976163.2070	137.818
12	760258.3086	976161.2073	137.854
13	760258.2773	976159.2075	137.891
14	760258.2460	976157.2078	137.937
15	760258.2147	976155.2080	137.998
16	760258.1834	976153.2082	138.071
17	760258.1520	976151.2085	138.143
18	760258.1207	976149.2087	138.216
19	760258.0894	976147.2090	138.289
20	760258.0581	976145.2092	138.362
21	760258.0268	976143.2095	138.468
22	760257.9920	976141.2092	138.710
23	760258.0144	976139.2087	138.710

LEGENDA VYTYČENÍ:

VB 1 — VYTYČOVACÍ BOD KOTEVNÍ DESKY MOBILNÍHO HRAZENÍ

3_21BV1 — VYTYČOVACÍ BOD BOČNÍHO VEDENÍ MOBILNÍHO HRAZENÍ

PŮDORYS KOTEVNÍCH DESEK A BOČNÍHO VEDENÍ M 1:25

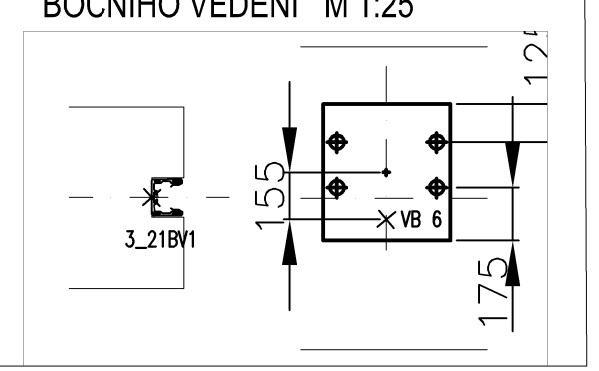

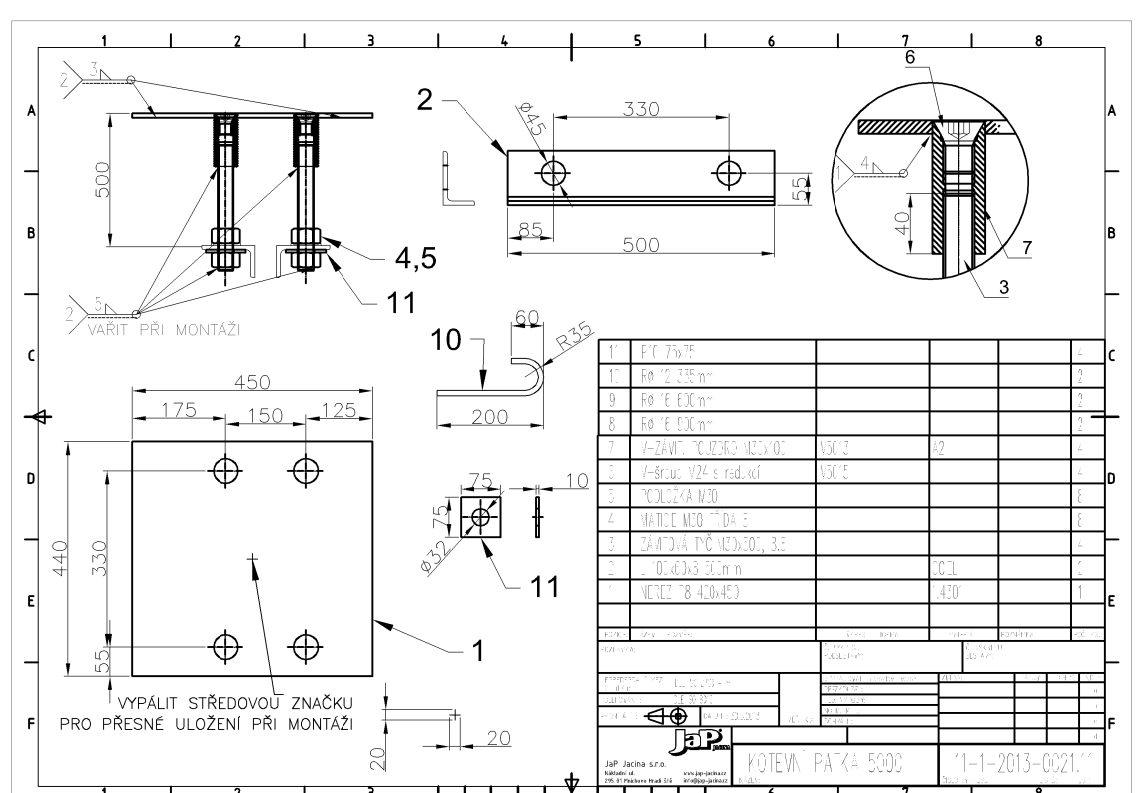

OSAZOVÁNÍ NEREZOVÝCH PÁSKŮ

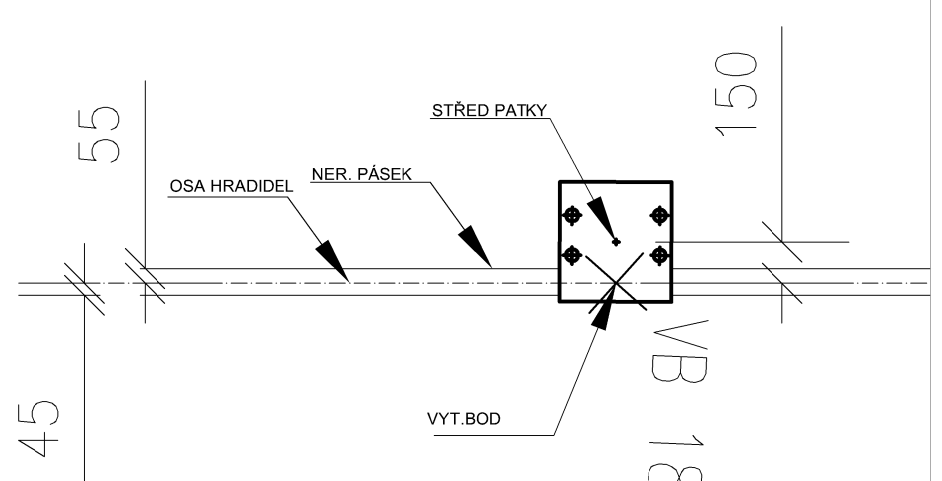

Výškový systém Balt p.v.

Souřadný systém S-JTSK

GENERÁLNÍ PROJEKTNAT

Sweco Hydroprojekt a.s. Ústředí Praha

Táborská 31, 140 16 Praha 4; praha@sweco.cz; www.sweco.cz

SWECO Sustainable engineering and design

VYPRACOVAL	Ing. Pavel Valusjak	HIP	Ing. Pavel Valusjak	T. KONTROLA	Ing. Hála
PROJEKTANT		ŘEDITEL DIVIZE	Ing. Aleš Mucha	ČÍSLO ZAKÁZKY	108208 4 01 / 0600
OBJEDNATEL	Sdružení Viamont DSP a.s., SMP CZ a.s., D.I.S., s.r.o.			INVESTOR	Povodí Labe, s.p.

TUTO ČÁST DOKUMENTACE PRO Sweco Hydroprojekt a.s. ZPRACOVAL: JAP Jaroslav Tvaroh

PARÉ Č.

VYPRACOVAL	Jaroslav Tvaroh	FORMÁT	4 x A4
ODP. PROJEKTANT	Jaroslav Tvaroh	DATUM	11/2013
AKCE:		KRAJ	ÚSTECKÝ
LABE, ÚSTÍ NAD LABEM, LEVÝ BŘEH PROTIPOVODŇOVÁ OCHRANA NA Q100 NA LABI		STUPEŇ	DSPS
		ČÍSLO ZAKÁZKY	H 12 - 052
		ČÍSLO ARCHIVNÍ	
ČÁST STAVBY: II. ÚSTÍ NAD LABEM - LEVÝ BŘEH MĚSTO A KRÁSNÉ ŘEZNO - PROTIPOVODŇOVÁ OCHRANA NA Q100 NA LABI SO 2.01,02 PODZEMNÍ A NADZEMNÍ ČÁST PPO		STAVEBNÍ OBJEKT: SO 2.01.03	ČÁST: D.2.2
PŘÍLOHA: MOBILNÍ HRAZENÍ		MĚŘÍTKO: -	ČÍSLO PŘÍLOHY: D.2.2.5

Tato dokumentace včetně všech příloh (s výjimkou dat poskytnutých objednatelem) je duševním vlastnictvím akciové společnosti Sweco Hydroprojekt a.s. Objednatel této cokumentace je oprávněn ji využít k účelům vyplývajícím z uzavřené smlouvy bez jakéhokoliv omezení. Jiné osoby (jak fyzické, tak právnické) nejsou bez předchozího výslovného souhlasu objednatele oprávněny tuto dokumentaci ani její části jakkoli využívat, kopírovat (ani jiným způsobem rozmnožovat) nebo zpřístupnit dalším osobám.