PŘÍČNÝ ŘEZ 1 - PLATNOST m 0,00 - 12,80 M 1:100
St. 1,00 m

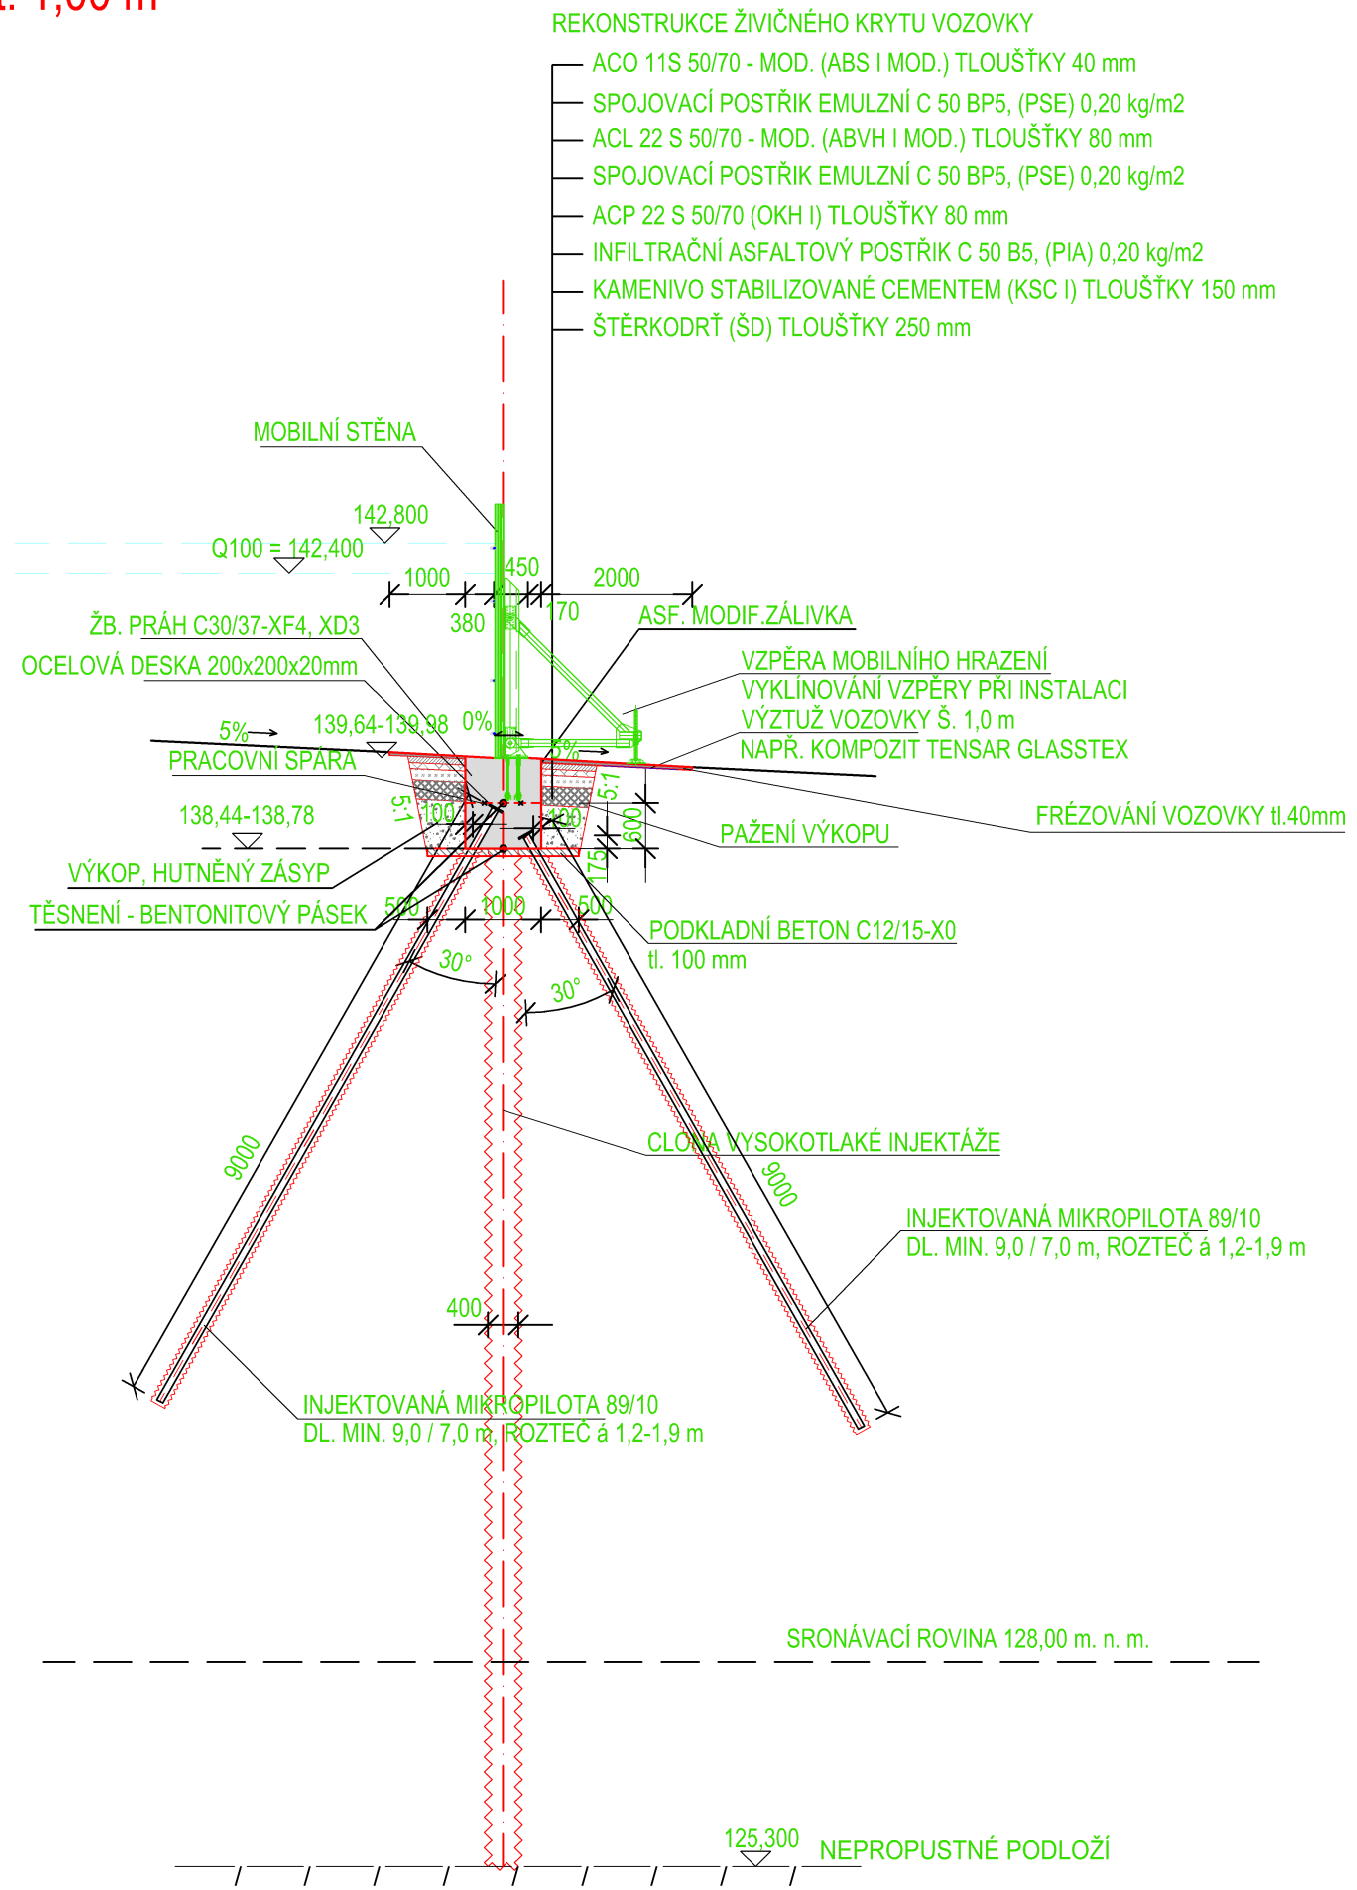

PŘÍČNÝ ŘEZ 2 - PLATNOST m 12,80 - 21,28 M 1:100
St. 15,00 m

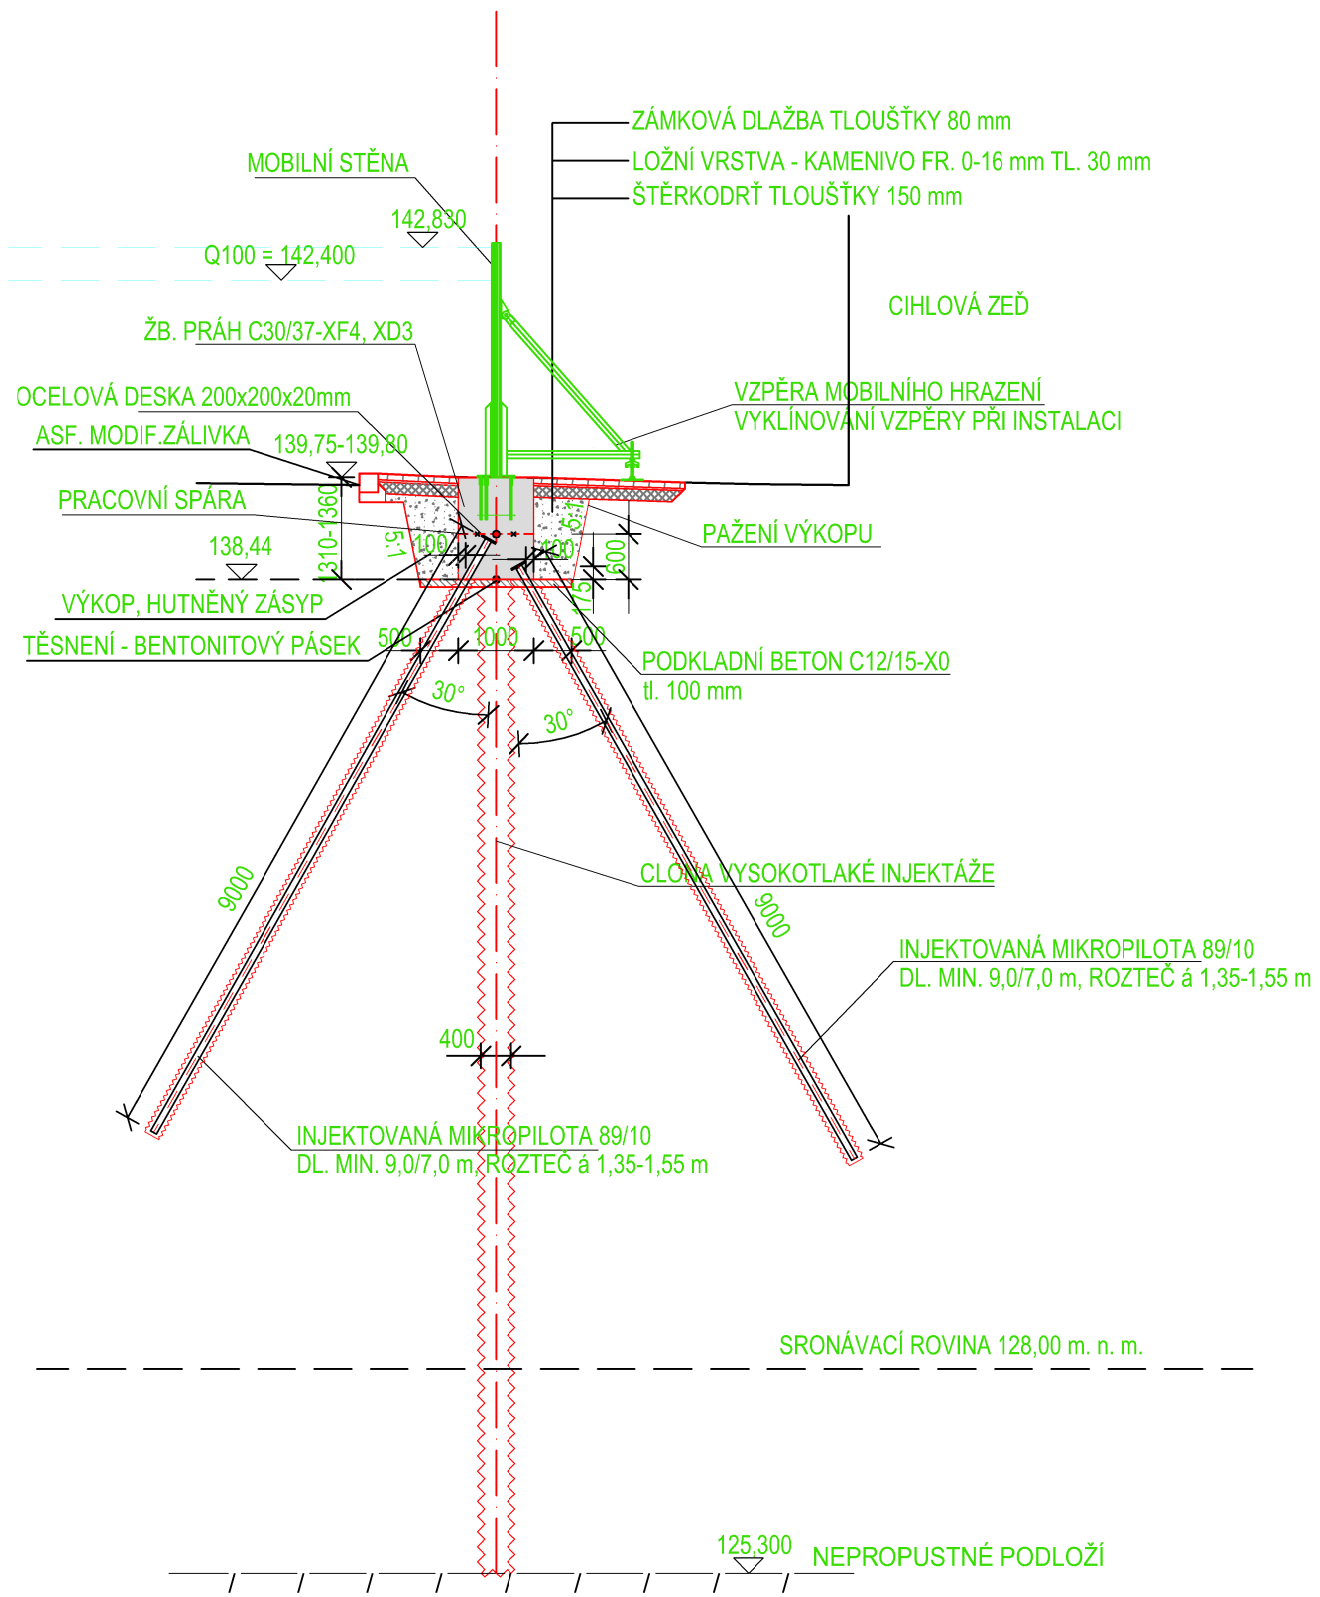

Výškový systém Balt p.v. | Souřadný systém S-JTSK

GENERÁLNÍ PROJEKTNAT **Sweco Hydroprojekt a.s.** Ústředí Praha Táborská 31, 140 16 Praha 4; praha@sweco.cz; www.sweco.cz				SWECO Sustainable engineering and design	
VYPRACOVAL	Ing. Pavel Valusjak	HIP	Ing. Pavel Valusjak	T. KONTROLA	Ing. Hála
PROJEKTANT		ŘEDITEL DIVIZE	Ing. Aleš Mucha	ČÍSLO ZAKÁZKY	108208 4 01 / 0600
OBJEDNATEL	Sdružení Viamont DSP a.s., SMP CZ a.s., D.I.S., s.r.o.			INVESTOR	Povodí Labe, s.p.

TUTO ČÁST DOKUMENTACE PRO Sweco Hydroprojekt a.s. ZPRACOVAL: HG partner s.r.o. Husova 78, 250 82 Úvaly www.hgpartner.cz Tel: 246 082 015 777/ 161 198 e-mail:vrzak@hgpartner.cz			PARÉ Č.	
VYPRACOVAL	Ing. Pavel Veselý		FORMÁT	3 x A4
ODP. PROJEKTANT	Ing. Jaroslav Vrzák		DATUM	11/2013
AKCE:			KRAJ	ÚSTECKÝ
LABE, ÚSTÍ NAD LABEM, LEVÝ BŘEH PROTIPOVODŇOVÁ OCHRANA NA Q100 NA LABI			STUPEŇ	DSPS
			ČÍSLO ZAKÁZKY	H 12 - 052
			ČÍSLO ARCHIVNÍ	
ČÁST STAVBY: II. ÚSTÍ NAD LABEM - LEVÝ BŘEH MĚSTO A KRÁSNÉ EŘEZNO - PROTIPOVODŇOVÁ OCHRANA NA Q100 NA LABI SO 2.01,02 PODZEMNÍ A NADZEMNÍ ČÁST PPO			STAVEBNÍ OBJEKT: SO 2.01,02.14	ČÁST: D.2.10
PŘÍLOHA: VZOROVÝ PŘÍČNÝ ŘEZ, PŘÍČNÉ ŘEZY			MĚŘÍTKO: 1:100	ČÍSLO PŘÍLOHY: D.2.10.4

Tato dokumentace včetně všech příloh (s výjimkou dat poskytnutých objednatelem) je duševním vlastnictvím akcicové společnosti Sweco Hydroprojekt a.s. Objednatel této dokumentace je oprávněn ji využít k účelům vyplývajícím z uzavřené smlouvy bez jakéhokoliv omezení. Jiné osoby (jak fyzické, tak právnické) nejsou bez předchozího výslovného souhlasu objednatele oprávněny tuto dokumentaci ani její části jakkoli využívat, kopírovat (ani jiným způsobem rozmnožovat) nebo zpřístupnit dalším osobám.