


POZOR NA ORIENTACI PATKY 131 A 133, JSOU SHODNÉ, ALE POKAŽNÉ JE PATKA JINAK ORIENTOVANÁ. VIZ SITUACE

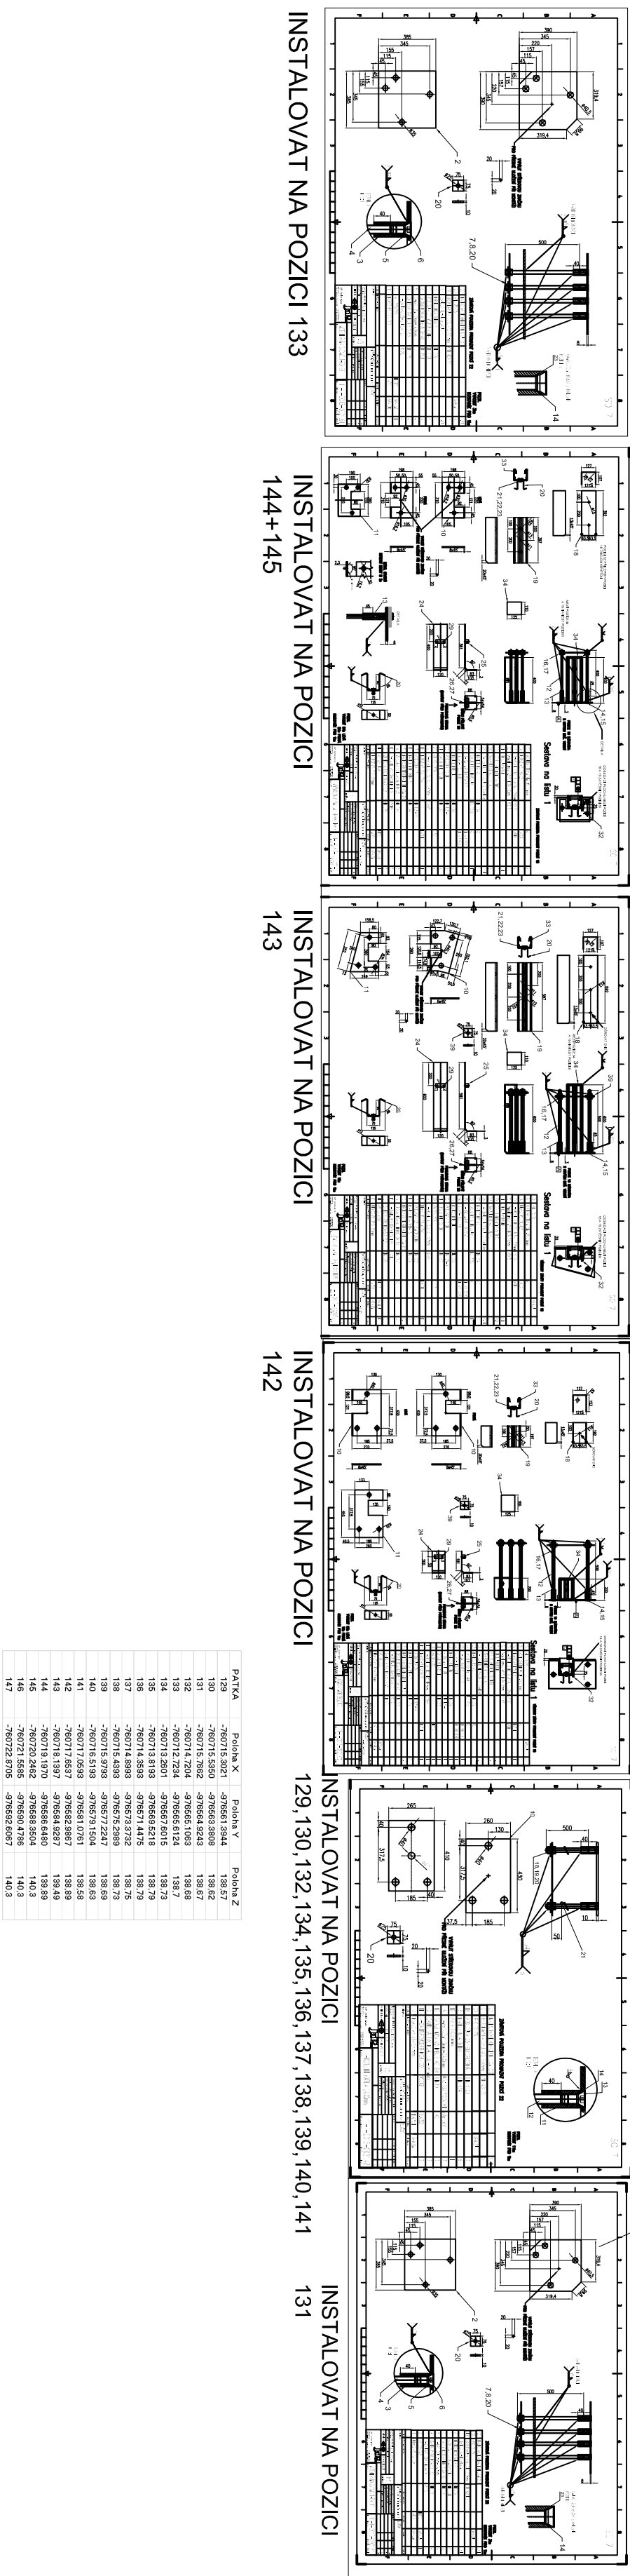

PATKA	POLOŽKA X	POLOŽKA Y	POLOŽKA Z
130	-760715.8560	-4976563.9848	138.62
131	-760715.7962	-4976564.9248	138.67
132	-760714.7204	-4976565.1062	138.69
133	-760714.7204	-4976565.1062	138.69
134	-760713.2601	-4976567.8015	138.72
135	-760713.8139	-4976565.5218	138.79
136	-760714.8688	-4976571.3332	138.72
137	-760714.8688	-4976571.3332	138.72
138	-760715.8798	-4976572.2247	138.69
139	-760715.8798	-4976572.2247	138.69
140	-760717.5689	-4976581.1054	138.68
141	-760717.5689	-4976581.1054	138.68
142	-760717.8637	-4976582.3987	138.89
143	-760718.1397	-4976584.9287	139.49
144	-760718.1397	-4976584.9287	139.49
145	-760720.2462	-4976590.4786	140.3
146	-760720.2462	-4976590.4786	140.3
147	-760722.8705	-4976592.8067	140.3

Výškový systém Balk p.v.				Souřadný systém S-JTSK			
GENERALNÍ PROJEKTANT				SWECO			
Táborská 31, 140 16 Praha 4; praha@sweco.cz; www.sweco.cz				Sustainable engineering and design			
VYPRACOVAL	Ing. Pavel Valušák	HIP	Ing. Pavel Valušák	T. KONTROLA	Ing. Hlída		
PROJEKTANT		ŘEDITEL DIVIZE	Ing. Aleš Mucha	ČÍSLO ZAKÁZKY	108208.4.01 / 0600		
OBJEDNATEL	Služební Viamont DSP a.s., SNIP CZ a.s., D.I.S., s.r.o.	INVESTOR		Povodí Labě, s.p.			
TUTO ČÁST DOKUMENTACE PRO Sweco Hydroprojekt a.s. ZPRACOVAL:				PAPÉŘ Č.			
JSP				FORMÁT	6 x A4		
VYPRACOVAL				DATUM	11/2013		
ODP. PROJEKTANT				KRAJ	ÚSTECKÝ		
AKCE:				STUPEŇ	DSPS		
LABE, ÚSTÍ NAD LABEM, LEVÝ BŘEH				ČÍSLO ZAKÁZKY	H 12 - 052		
PROTIPOVODŇOVÁ OCHRANA NA Q100 NA LABI				ČÍSLO ARCHIVNÍ			
ČÁST STAVBY: 1. ÚSTÍ NAD LABEM, LEVÝ BŘEH OCHRANA, PROTIPOVODŇOVÁ OCHRANA				STAVEBNÍ OBJEKT:	ČÁST:		
NA Q20 NA LABI - OCHRANA SILNICEHO DOPRAVNÍHO UZLU POD VETŘUŠÍ				SO 1.01.02.07	D.1.10		
SO 1.01.02.02 PODZEMNÍ A NADZEMNÍ ČÁST PRO				MĚŘITKO:	-		
PŘÍLOHA:				MOBILNÍ HRAZENÍ	D.1.10.5		

Tato dokumentace včetně všech příloh (s výjimkou dat poskytnutých objednatelům) je důstojným vlastnictvím akciové společnosti Sweco Hydroprojekt a.s. Objednatel této dokumentace je oprávněn ji využít k účelům vyplývajícím z uzavřené smlouvy bez jakéhokoli omezení. Jiné osoby (jak fyzické, tak právnické) nejsou bez předchozího výslovného souhlasu objednatelů oprávněny tuto dokumentaci ani její části jakkoli využívat, kopírovat (ani jiným způsobem rozmnožovat) nebo zprístupnit dalším osobám.