


# KOORDINAČNÍ SITUAČNÍ VÝKRES

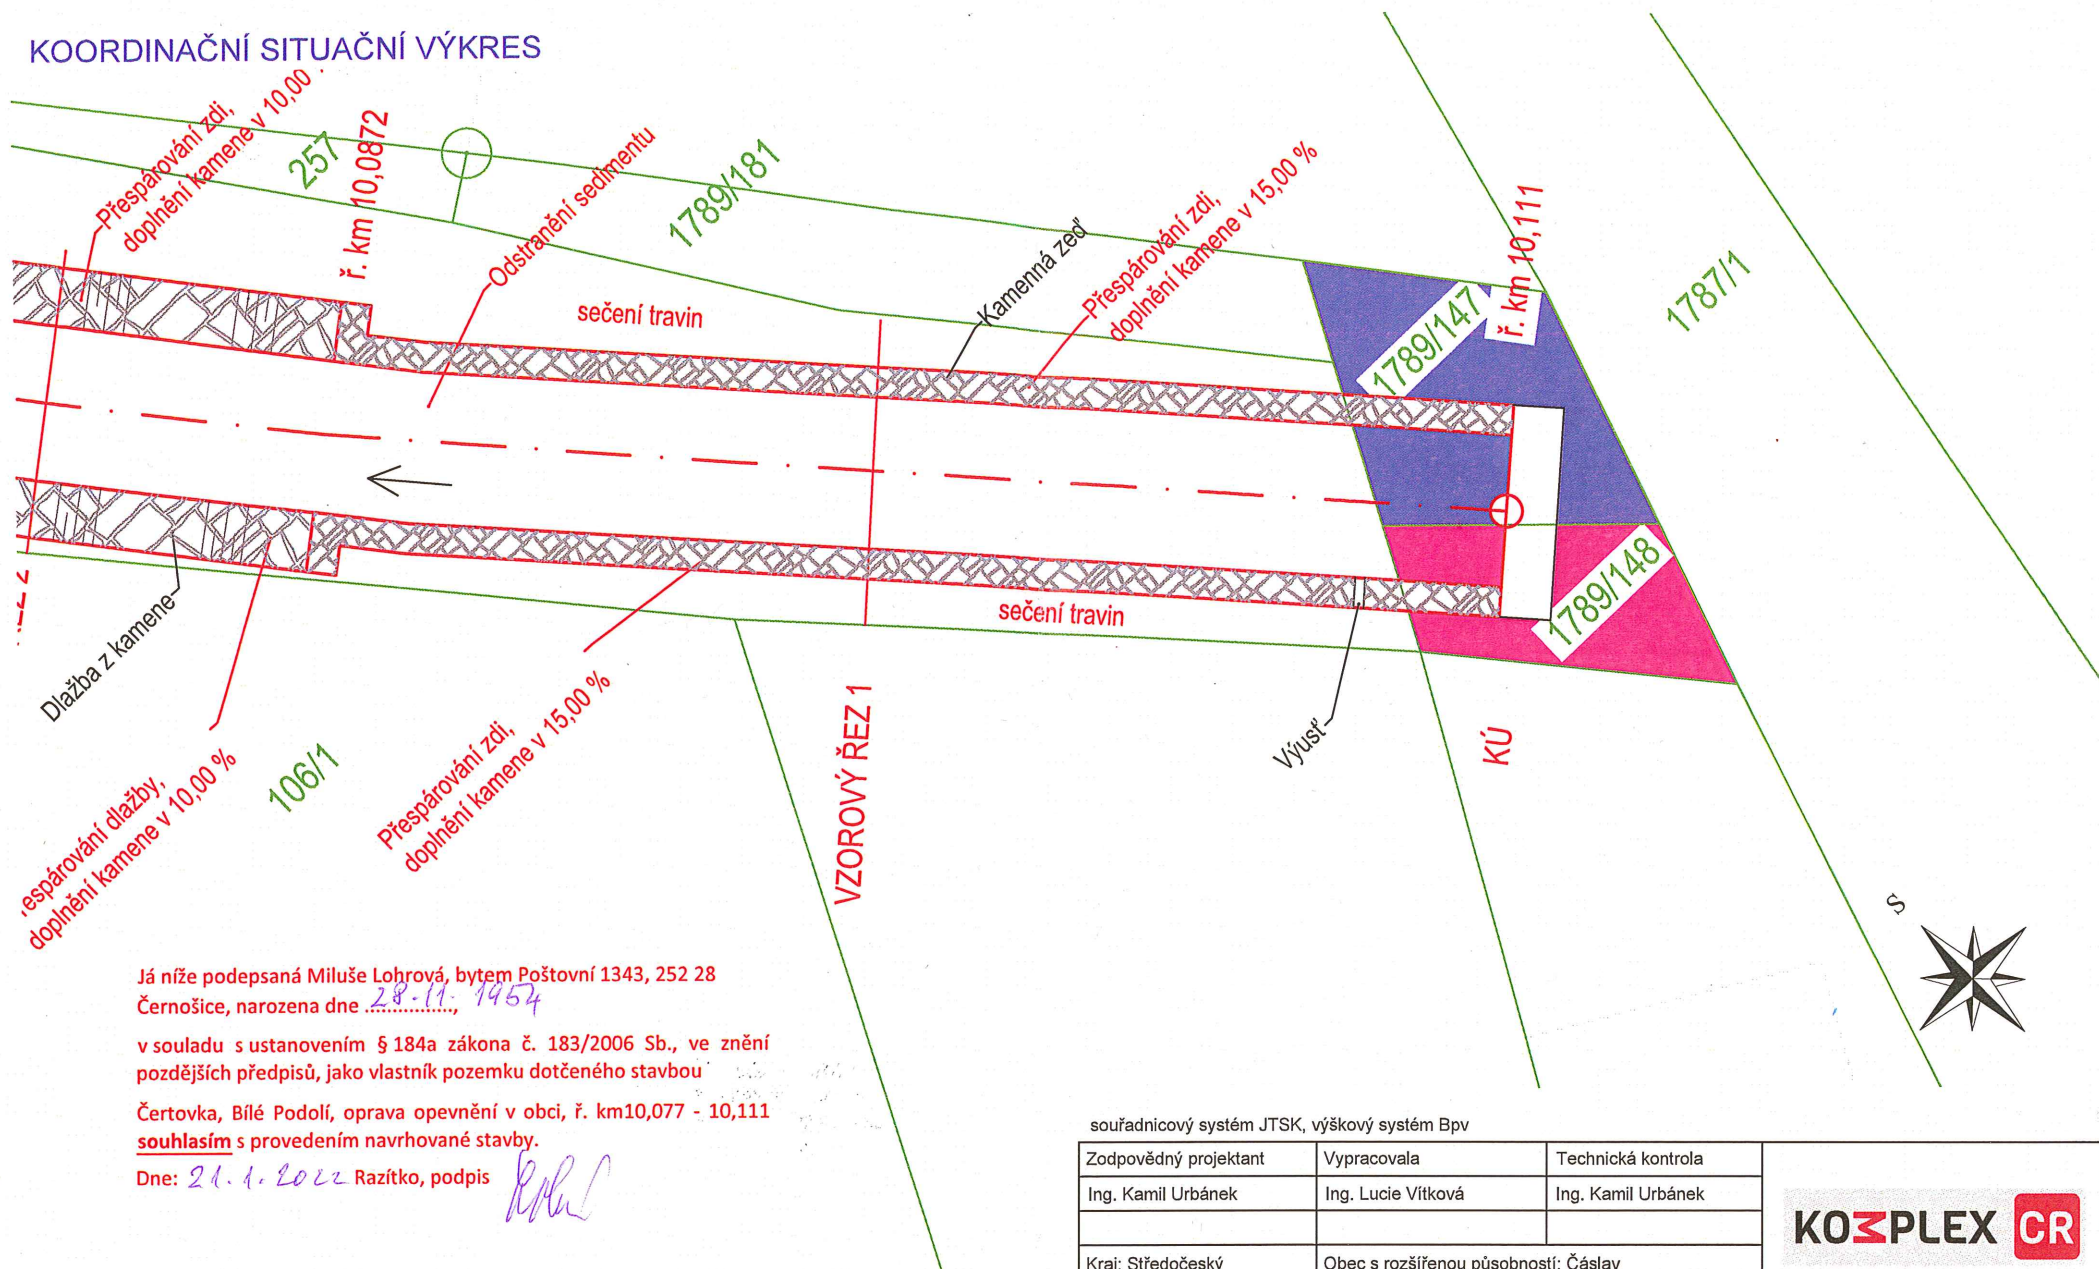

Já níže podepsaná Miluše Lohrová, bytem Poštovní 1343, 252 28 Černošice, narozena dne 28.11.1954,

v souladu s ustanovením § 184a zákona č. 183/2006 Sb., ve znění pozdějších předpisů, jako vlastník pozemku dotčeného stavbou

Čertovka, Bílé Podolí, oprava opevnění v obci, ř. km 10,077 - 10,111 souhlasím s provedením navrhované stavby.

Dne: 21.1.2022 Razítko, podpis

## LEGENDA

- HRANICE POZEMKŮ KATASTRU NEMOVITOSTÍ
- 106/1 PARCELNÍ ČÍSLO
- NAVRŽENÁ OPRAVA
- KAMENNÁ DLAŽBA

## LEGENDA

- Dotčený pozemek 1789/147, Miluše Lohrová, Poštovní 1343, 252 28 Černošice
- Dotčený pozemek 1789/147, Miluše Lohrová, Poštovní 1343, 252 28 Černošice

souřadnicový systém JTSK, výškový systém Bpv

Zodpovědný projektant	Vypracovala	Technická kontrola	<div>KOZPLEX CR</div>	
Ing. Kamil Urbánek	Ing. Lucie Vítková	Ing. Kamil Urbánek		
Kraj: Středočeský	Obec s rozšířenou působností: Čáslav			
Stavebník: Povodí Labe s.p., Víta Nejedlého 951/8, 500 03 Hradec Králové				
ČERTOVKA, BÍLÉ PODOLÍ, OPRAVA OPEVNĚNÍ V OBCI, Ř. KM 10,077 - 10,111			Stupeň	TD
			Datum	Leden 2022
KOORDINAČNÍ SITUAČNÍ VÝKRES			Zakázkové číslo	2022 - 269
			Formát	2 A4
			Měřítko:	Číslo přílohy:
			1:100	C.3