



VZOROVÝ ŘEZ 1, Ř. KM 10,077 - 10,087

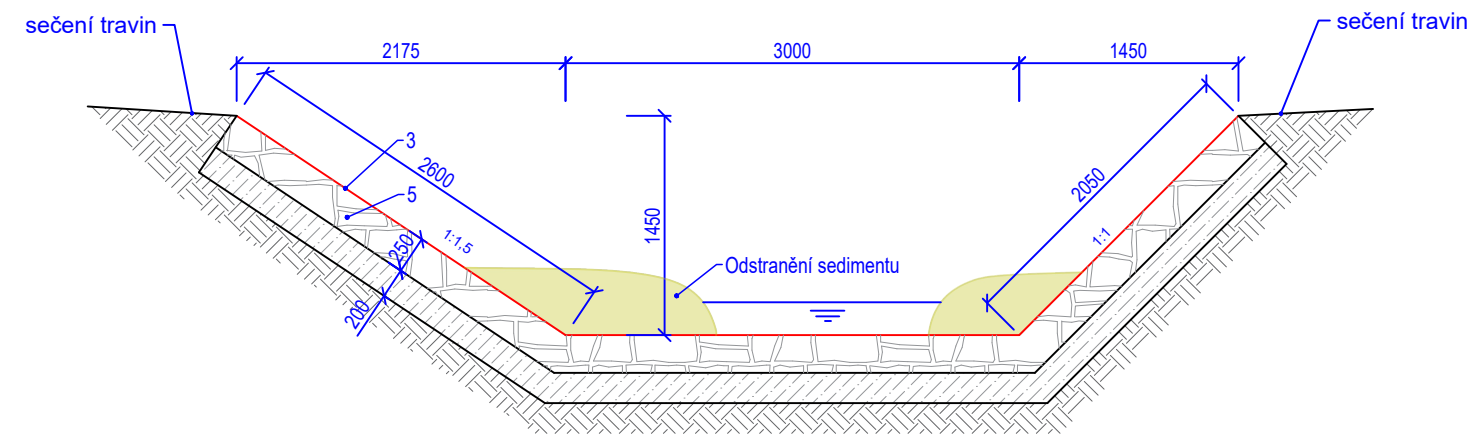

VZOROVÝ ŘEZ 2, Ř. KM 10,087 - 10,111

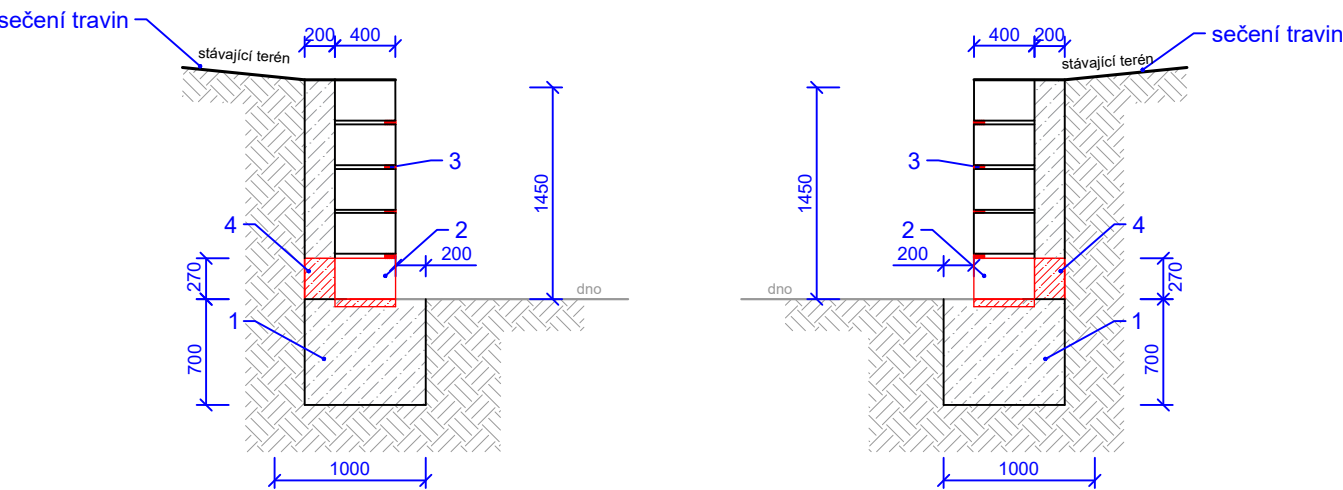

LEGENDA	
1	STÁVAJÍCÍ BETONOVÝ ZÁKLAD
2	DOPLNĚNÍ KAMENE V 15,00 % PLOCHY
3	PŘESPÁROVÁNÍ, hl. 70 mm
4	VÝPLŇOVÝ BETON
5	DOPLNĚNÍ KAMENE V 10,00 % PLOCHY

SO01 - ODTĚŽENÍ SEDIMENTU

Zodpovědný projektant	Vypracovala	Technická kontrola	<div></div>	
Ing. Kamil Urbánek	Ing. Lucie Vítková	Ing. Kamil Urbánek		
Kraj: Středočeský	Obec s rozšířenou působností: Čáslav			
Stavebník: Povodí Labe s.p., Víta Nejedlého 951/8, 500 03 Hradec Králové				
ČERTOVKA, BÍLÉ PODOLÍ, OPRAVA OPEVNĚNÍ V OBCI, Ř. KM 10,077 - 10,111			Stupeň	TD
			Datum	Leden 2022
			Zakázkové číslo	2022 - 269
			Formát	A4
OPRAVA OPEVNĚNÍ VODNÍHO TOKU			Měřítko: 1:50	Číslo přílohy: C.3