Koordinační situační výkres - 1

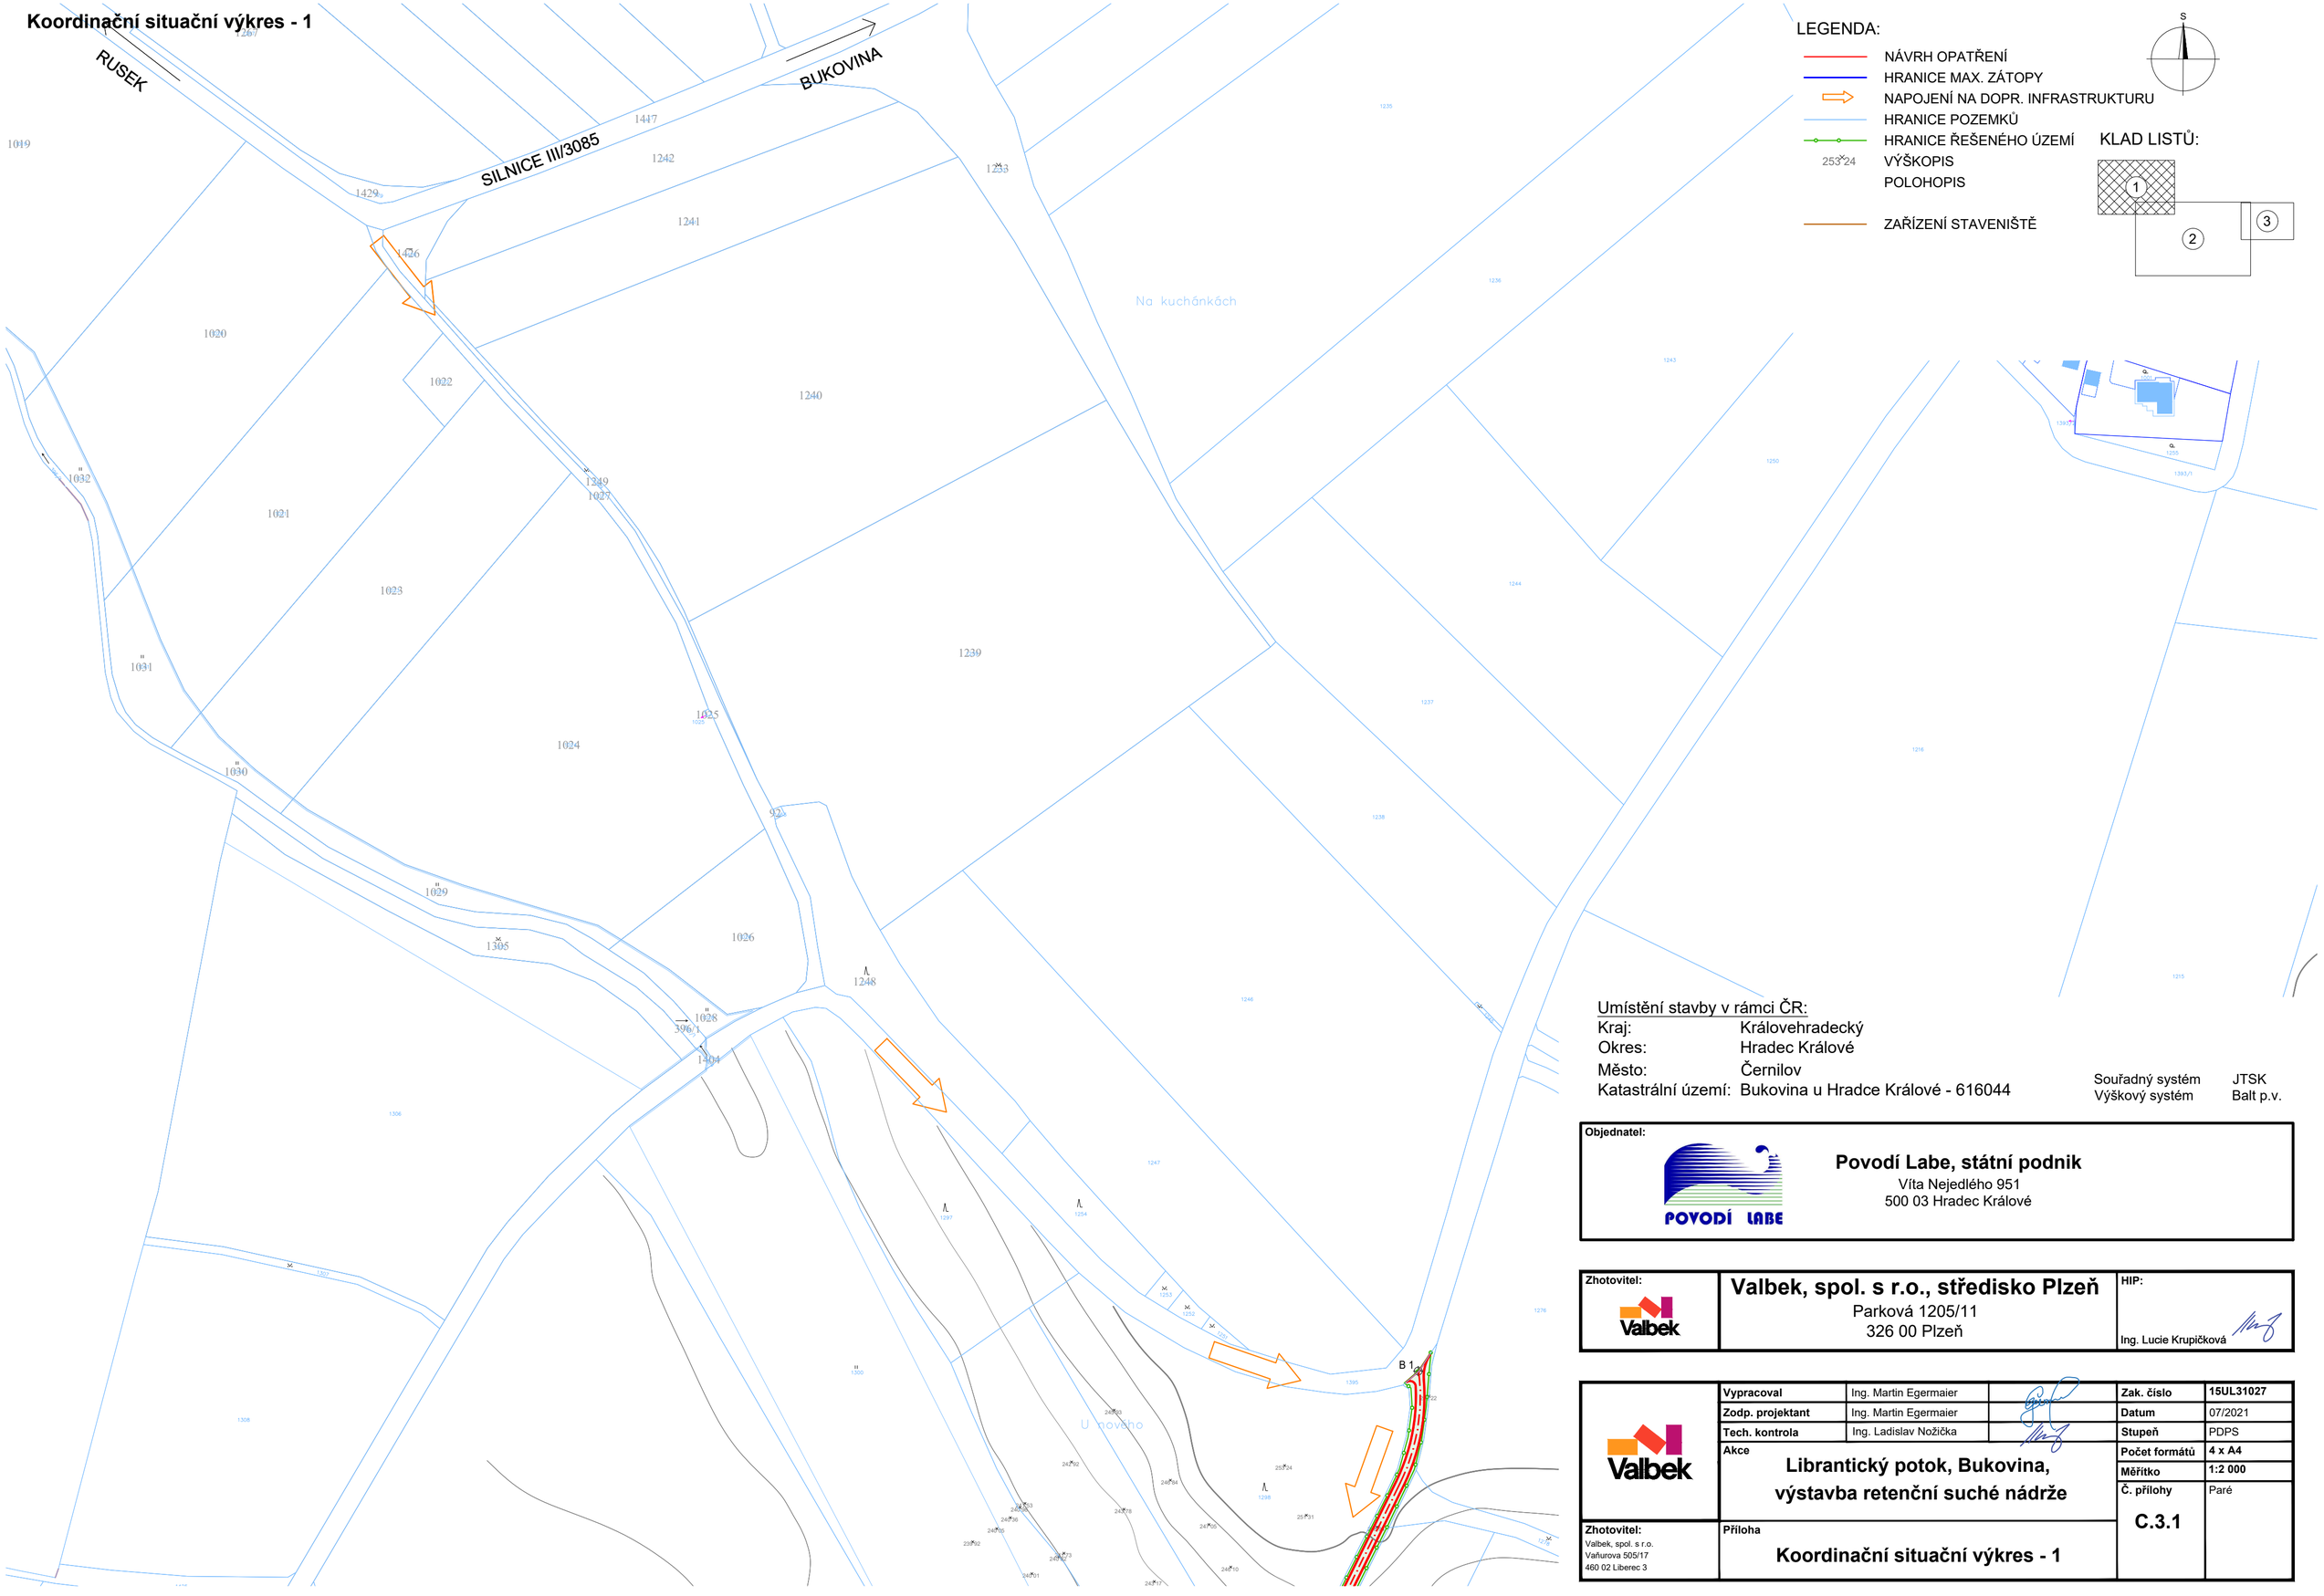

LEGENDA:

- NÁVRH OPATŘENÍ
- HRANICE MAX. ZÁTOPY
- NAPOJENÍ NA DOPR. INFRASTRUKTURU
- HRANICE POZEMKŮ
- HRANICE ŘEŠENÉHO ÚZEMÍ
- 253 24 VÝŠKOPIS
- POLOHOPIS
- ZAŘÍZENÍ STAVENIŠTĚ

S

KLAD LISTŮ:

Umístění stavby v rámci ČR:

Kraj:	Královehradecký
Okres:	Hradec Králové
Město:	Černilov
Katastrální území:	Bukovina u Hradce Králové - 616044

Souřadný systém	JTSK
Výškový systém	Balt p.v.

Objednatel:

Povodí Labe, státní podnik
Víta Nejedlého 951
500 03 Hradec Králové

Zhotovitel:

Valbek, spol. s r.o., středisko Plzeň
Parková 1205/11
326 00 Plzeň

HIP:
Ing. Lucie Krupičková

Vypracoval	Ing. Martin Egermaier		**Zak. číslo**	**15UL31027**
Zodp. projektant	Ing. Martin Egermaier		**Datum**	07/2021
Tech. kontrola	Ing. Ladislav Nožička		**Stupeň**	PDPS
			Počet formátů	**4 x A4**
			Měřítko	**1:2 000**
			Č. přílohy	Paré

Akce
Librantický potok, Bukovina, výstavba retenční suché nádrže

Příloha
Koordinační situační výkres - 1

C.3.1

Zhotovitel:
Valbek, spol. s r.o.
Vaňurova 505/17
460 02 Liberec 3