



DOMOVNÍ ČISTÍRNA ODPADNÍCH VOD 20 EO – STAVEBNÍ VÝKRES


ŘEZ 1-1'
M 1:50

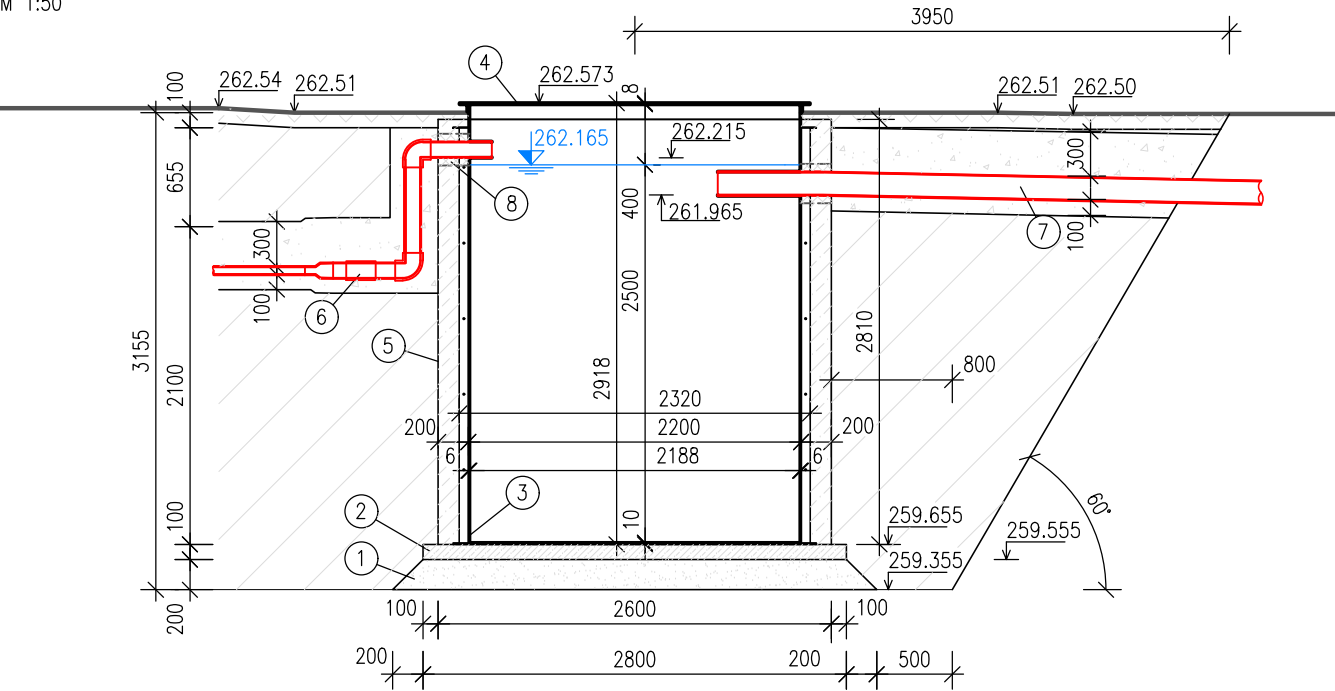

ŘEZ 2-2'
M 1:50

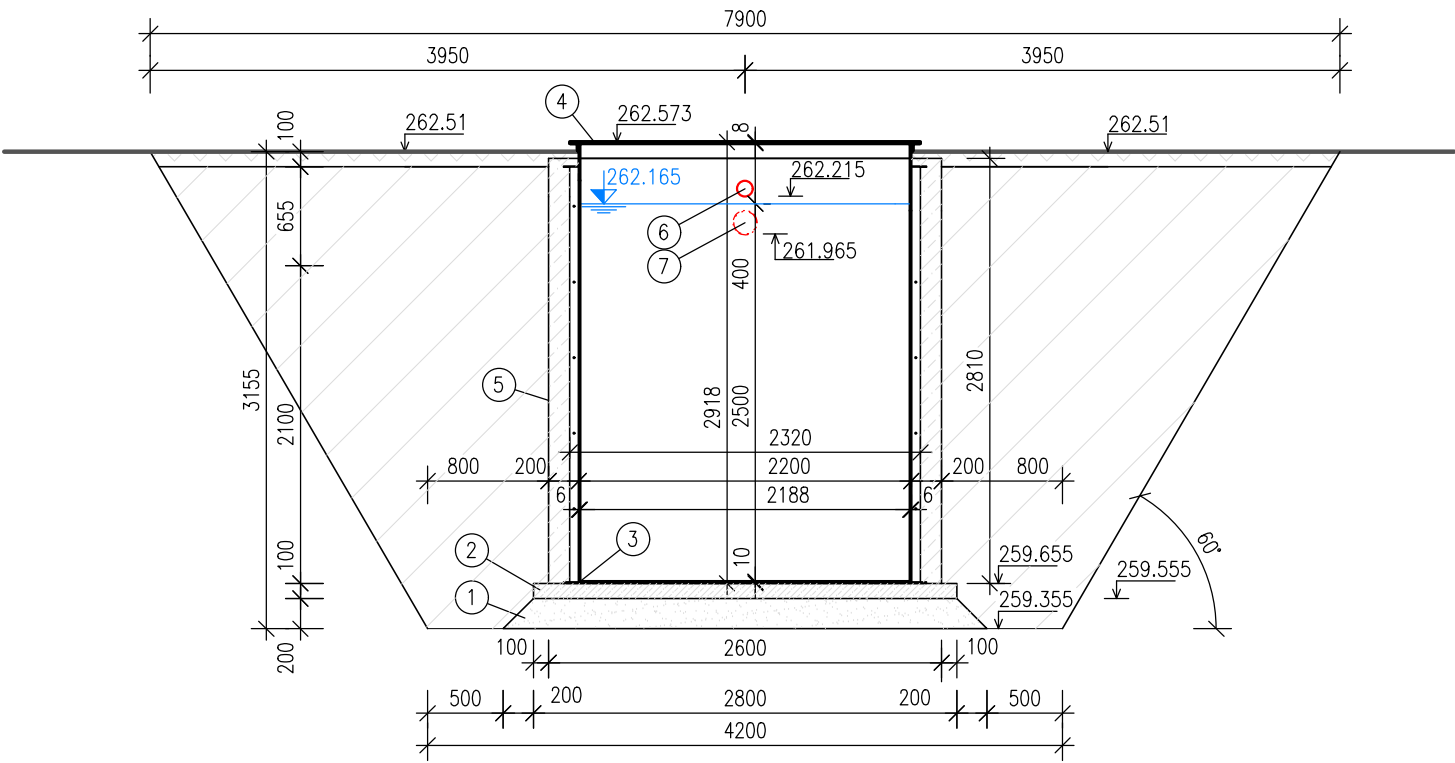

PŮDORYSNÝ ŘEZ
M 1:50

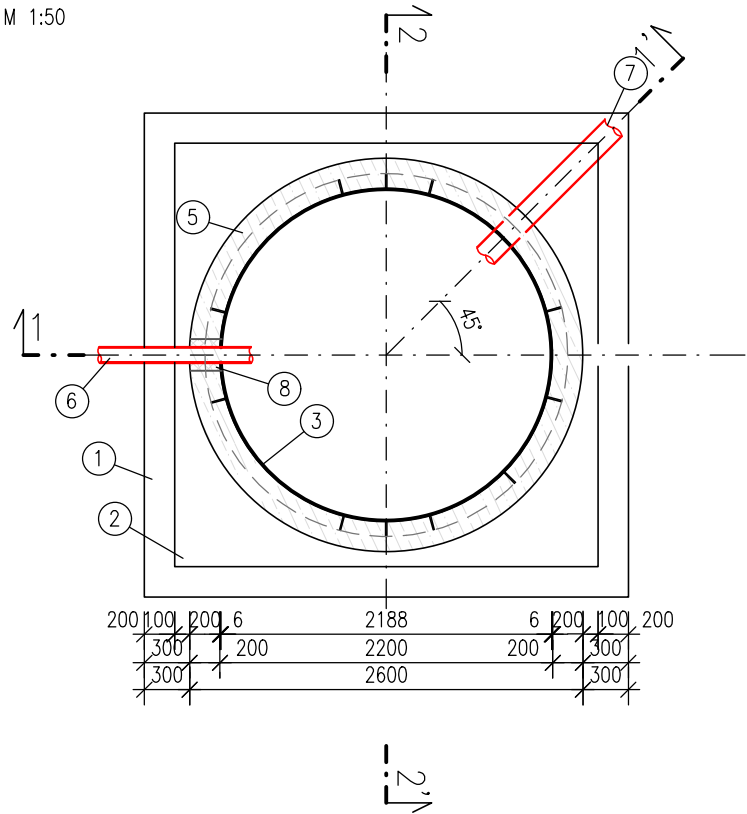

LEGENDA:

- ① PÍSKOVÝ PODSYP TL.200mm
② PODKLADNÍ BETON C 12/15 TL.100mm
③ PP KONSTRUKCE DČOV, TL.STĚN 6mm, TL.DNA 10mm
④ PP VÍKO DČOV
⑤ OBETONOVÁNÍ DČOV, BETON C 20/25-XC1 TL.200mm
⑥ VÝTLAČNÉ(PŘÍVODNÍ) POTRUBÍ NA DČOV
PE100 d63 SDR11 PN16, PE100 REDUKCE d110x63 SDR11 PN16
MECHANICKÝ SPOJOVACÍ KUS PRO PE A PP(PVC) DN100mm(d110)
PP POTRUBÍ DN100 mm(d110)
2x PP KOLENO 90° DN100 mm(d110)
⑦ ODVODNÍ POTRUBÍ PP DN150mm(d160)
⑧ UTĚSNĚNÍ PROSTUPŮ POTRUBÍ
NAPŘ. BENTONITOVÝ PROUŽEK S CEMENTOVOU ZÁLIVKOU
ČI TĚSNICÍ POLYMEROVÁ HMOTA
- PÍSKOVÝ PODSYP TL.200mm, HUTNĚNÝ
□ PODKLADNÍ BETON C 12/15 TL.100mm
□ OBETONOVÁNÍ DČOV, BETON C 20/25-XC1 TL.200mm
□ PODSÝPOVÁ VRSTVA POTRUBÍ TL.100mm
□ ZÁSÝPOVÁ/OBSÝPOVÁ VRSTVA POTRUBÍ TL.d(potrubí)+300mm
□ ZÁSYP VÝKOPU VÝKOPOVOU ZEMINOU,
HUTNĚNÍ MIN. PO VRSTVÁCH TL.300mm
□ OHUMUSOVÁNÍ A OSETÍ TRAVNÍM SEMENEM TL.100mm
□ UTĚSNĚNÍ PROSTUPŮ POTRUBÍ

HLAVNÍ INŽENÝR PROJEKTU : ING. DANIEL KOTAŠKA			EKOMONITOR PÍŠTOVY 820 537 01 CHRUDIM E-MAIL: EKOMONITOR@EKOMONITOR.CZ TEL: 469 682 303 FAX: 469 682 310	
ZODPOVĚDNÝ PROJEKTANT	VYPRACOVAL :	TECHNICKÁ KONTROLA :		
PROFESE : V+K				
ING. DANIEL KOTAŠKA	ING. TOMAŠ MLÁDEK	ING. DANIEL KOTAŠKA		
INVESTOR : POVODÍ LABE STÁTNÍ PODNIK, VÍTA NEJEDLÉHO 951/8, 500 03 HRADEC KRÁLOVÉ			ČÍSLO ZAKÁZKY	736 717 041
NÁZEV AKCE : REKREAČNÍ OBJEKTY SRBSKO, REKONSTRUKCE KANALIZACE, Č. 239160003 – AKTUALIZACE			FORMÁT A4	2
			DRUH PROJEKTU	DSJ
ČÁST : DOKUMENTACE OBJEKTŮ A TECHNICKÝCH A TECHNOLOGICKÝCH ZAŘÍZENÍ			DATUM	06. 2022
OBJEKT : S02 – DOMOVNÍ ČOV SPOLU SE ZASAKOVACÍM OBJEKTEM			MĚŘÍTKO	1:50
NÁZEV VÝKRESU : DOMOVNÍ ČISTÍRNA ODPADNÍCH VOD 20 EO – STAVEBNÍ VÝKRES			ČÍSLO VÝKRESU : D.4.2.1	PARÉ Č.: