



SITUACE ŠIRŠÍCH VZTAHŮ

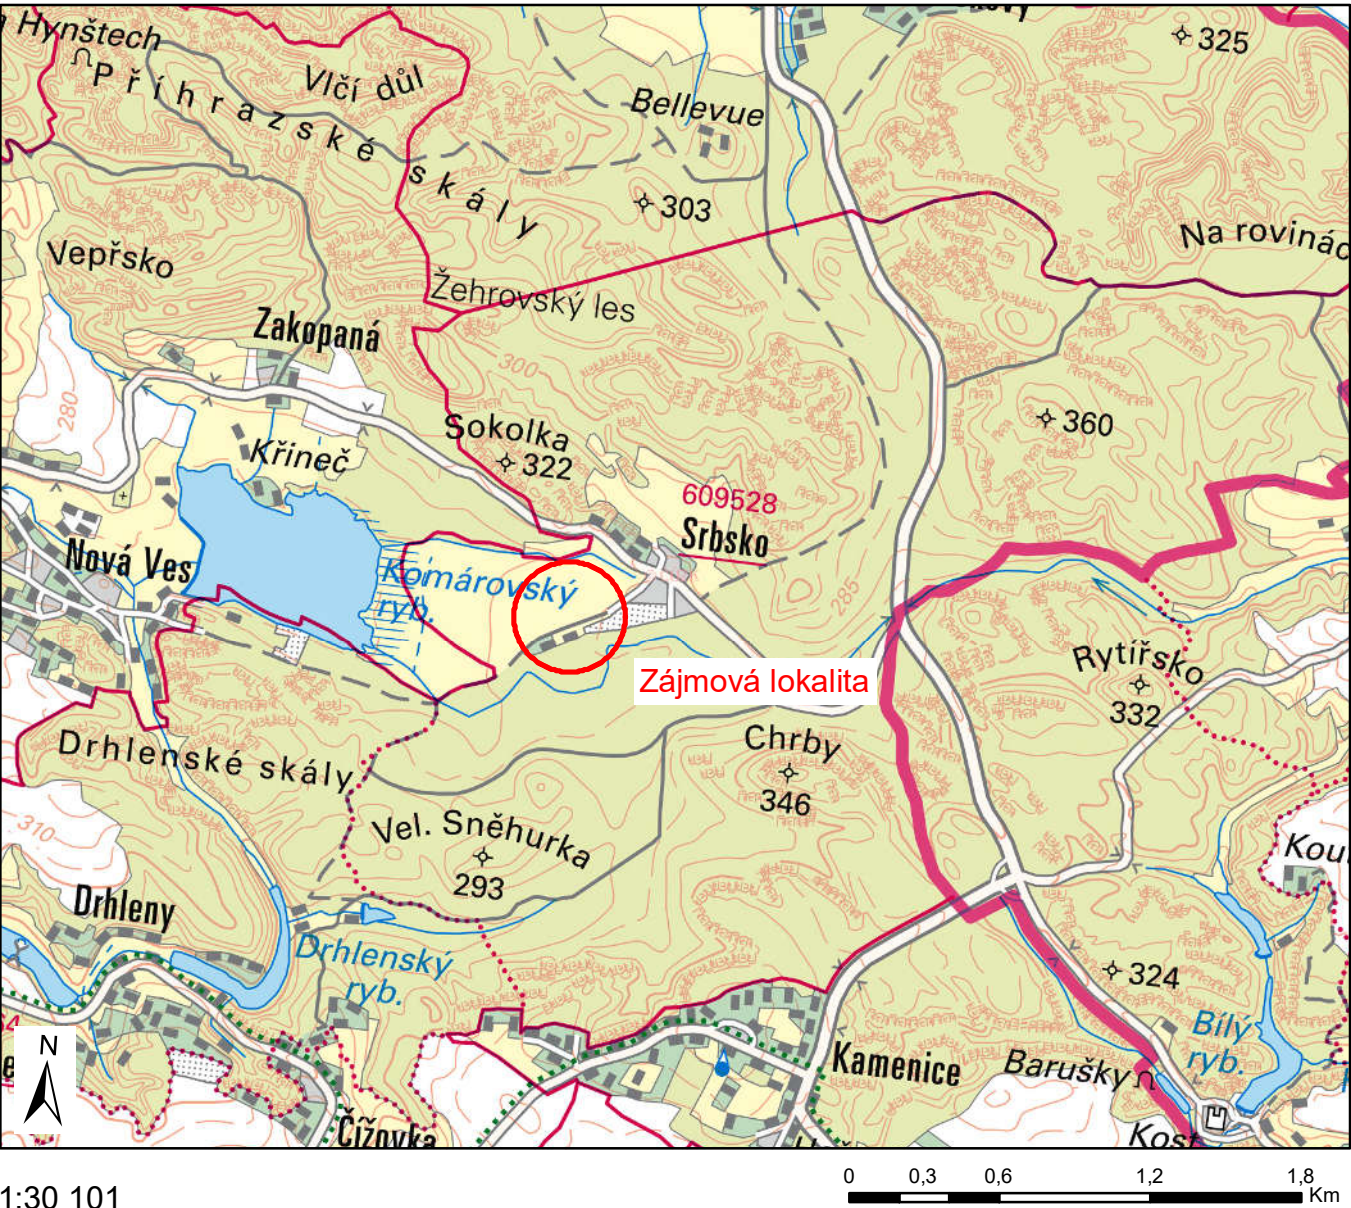


1:30 101

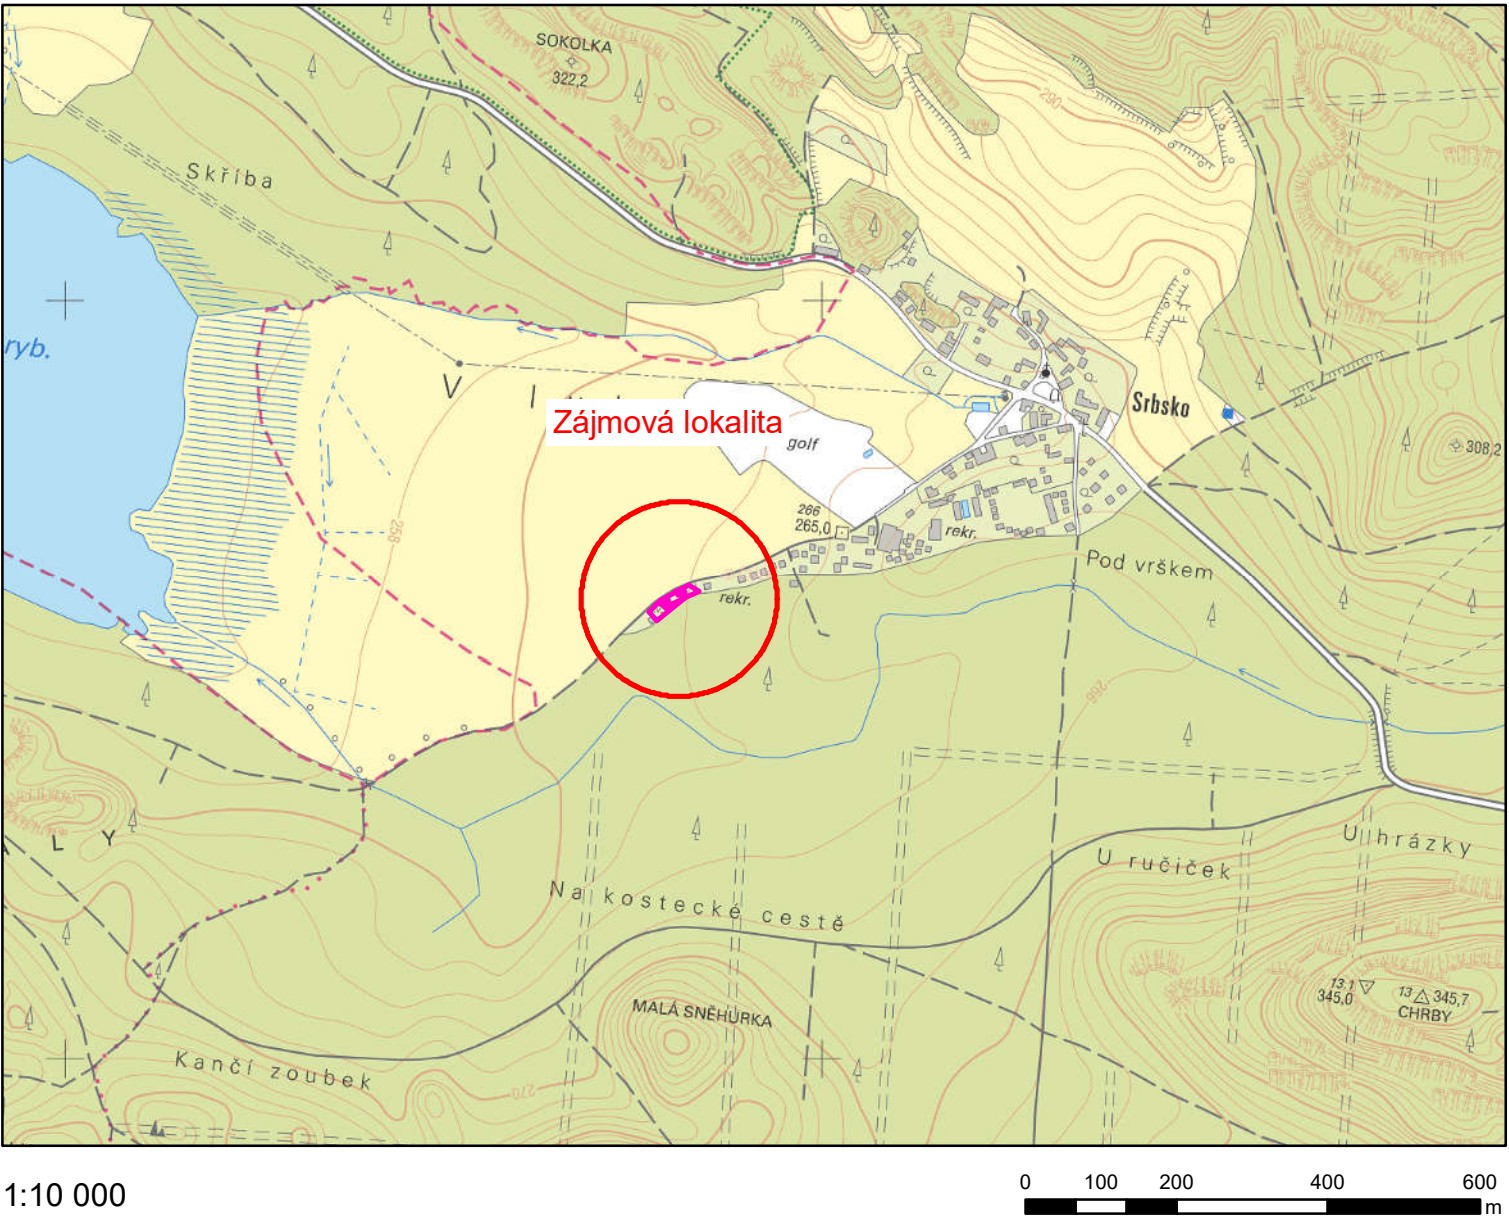

1:10 000

Legenda

- zájmové pozemky
- oblast zájmové lokality

HLAVNÍ INŽENÝR PROJEKTU : ING. DANIEL KOTAŠKA			<div></div> <div><div>PÍŠTOVY 820 537 01 CHRUDIM E-MAIL: EKOMONITOR@EKOMONITOR.CZ</div><div>TEL: 469 682 303 FAX: 469 682 310</div></div>	
ZODPOVĚDNÝ PROJEKTANT	VYPRACOVAL :	TECHNICKÁ KONTROLA :		
PROFESE : V+K				
ING. DANIEL KOTAŠKA	ING. TOMÁŠ MLÁDEK	ING. DANIEL KOTAŠKA		
INVESTOR : POVODÍ LABE STÁTNÍ PODNIK, VÍTA NEJEDLÉHO 951/8, 500 03 HRADEC KRÁLOVÉ			ČÍSLO ZAKÁZKY	736 717 041
NÁZEV AKCE : REKREAČNÍ OBJEKTY SRBSKO, REKONSTRUKCE KANALIZACE, Č. 239160003 – AKTUALIZACE ČÁST : C – SITUAČNÍ VÝKRESY OBJEKT : –			FORMÁT A4	2
			DRUH PROJEKTU	DSJ
			DATUM	06. 2022
			MĚŘÍTKO	1:50 000 a 1:10 000
NÁZEV VÝKRESU : SITUACE ŠIRŠÍCH VZTAHŮ			ČÍSLO VÝKRESU : C.1	PARÉ Č.: