



OBEC KNĚŽMOST

Na Rynku 51
294 02 Kněžmost

VÁŠ DOPIS ZN.:

ZE DNE:

NAŠE ZNAČKA: OuKn 2878/17

vyřizuje: Ing. Jiří Mařák

TELEFON: 326 214 522

MOBIL: 603 829 168

E-MAIL: jiri.matak@knezmost.cz

Vodní zdroje

Ekomonitor s.r.o.

Píšťovy 820

537 01 Chrudim III

DATUM: 22. 11. 2017

Věc : Vyjádření k záměru, k projektové dokumentaci

Rekreační objekty Srbsko, rekonstrukce kanalizace“

Investor: Povodí Labe s.p., Víta Nejedlého 951, 500 03 Hradec Králové

Dne 25.10.2017, pod č.j. 2702/17, podala společnost Vodní zdroje Ekomonitor s.r.o. (IČO 150 53 695), se sídlem Chrudim III, Píšťovy 820, PSČ 537 01, která na základě plné moci zastupuje stavebníka a investora, společnost Povodí Labe s.p. (IČO 708 90 005), se sídlem Hradec Králové, Víta Nejedlého 951, PSČ 500 03, žádost a podklad – výběr z projektové dokumentace pro územní řízení k vydání územního rozhodnutí o umístění stavby “Rekreační objekty Srbsko, rekonstrukce kanalizace“ (stavební objekt SO-1 Splašková kanalizace, SO-2 Domovní ČOV vč. zasakovacího objektu a SO-3 Parkové úpravy) na pozemku p.č. st. 172, st. 173, 599 a 600, k.ú. Srbsko, obec Kněžmost.

Výše uvedeným záměrem budou dotčeny zájmy Obce Kněžmost, vlastníka sousedního pozemku p.č. 768/1 (druh ostatní plocha, využití ostatní komunikace) v k.ú. Srbsko; na pozemku se nachází zeleň a konstrukce vozovky s povrchem asfaltovým resp. nezpevněným, šterkovým, která plní funkci místní komunikace, ozn. 71d.

Obec Kněžmost souhlasí se záměrem, který respektuje územně plánovací dokumentaci, při splnění níže uvedených podmínek.

- Likvidace odpadních vod bude řešena výhradně na pozemku investora; splaškové vody z objektů budou svedeny novým kanalizačním vedením do nové domovní ČOV a po přečištění následně likvidovány zasáknutím do horninového prostředí.
- Umístění nové domovní ČOV včetně souvisejících objektů (trubní vedení, objekt vsakování, ...) bude provedeno dle návrhu, který je předmětem předložené dokumentace (výkres situace) a je součástí projektové dokumentace schválené a odsouhlasené v řízení stavebního úřadu.
- Při realizaci záměru budou dodržena příslušná zákonná ustanovení, nařízení, technické předpisy a pravidla, platné v době realizace.
- Při realizaci musí být respektovány stávající trasy komunikací a vedení inženýrských sítí; v případě zásahu do trasy nebo do ochranného pásma komunikace nebo vedení inženýrské sítě musí být dodrženy požadavky a podmínky příslušného provozovatele dopravní a technické infrastruktury,
- Před zahájením prací bude provedeno vytyčení a zajištění stávajících inženýrských sítí, stavebních konstrukcí a konstrukčních prvků; v průběhu prací bude staveniště řádně zajištěno a zabezpečeno, při provádění nesmí dojít k ohrožení bezpečnosti provozu na místní komunikaci resp. bezpečnosti a zdraví občanů; po dokončení bude dotčený prostor uveden do původního stavu (vyspravení překopu, očištění povrchu komunikace, urovnání terénu, zatravnění, atd.). V případě jakéhokoliv poškození majetku obce nebo třetích osob bude toto na náklady investora opraveno.

- Obec Kněžmost jako vlastník sousedního pozemku p.č. 768/1 (místní komunikace) požaduje v průběhu realizace záměru provádět v nezbytném rozsahu průběžnou údržbu (očistu) povrchu vozovky a přilehlých zelených pásů uvedené místní komunikace.
- Realizací nového kanalizačního vedení, domovní čistírny a parkových úprav zůstane zachován polohopis i výškopis v území; nebudou dotčeny nebo ovlivněny odtokové poměry.
- V případě zásahu do vzrostlé zeleně bude v rámci parkových úprav zajištěna přiměřená náhradní výsadba na pozemku investora, mimo pozemek komunikace, parc.č. 768/1.
- V případě vybudování veřejného centrálního kanalizačního systému s čistírnou odpadních vod v daném místě bude tato nemovitost na nové technické řešení přepojena.

Obec Kněžmost, jako vlastník pozemku p.č. 768/1 v k.ú. Srbsko, tj. pozemku, který má společnou hranici (sousední pozemek) s pozemkem p.č. 600, na kterém má být záměr uskutečněn, souhlasí se záměrem.

Uvedené podmínky jsou obecné podmínky realizace a provozování stavby, které nebrání vydání opatření nebo rozhodnutí stavebního úřadu.


Souhlas byl projednán a schválen Radou obce na 20. schůzi, která se konala dne 22.11.2017, usnesení číslo 250/2017.

S pozdravem

OBEC KNĚŽMOST
Na Rybníku 51 IČ: 00238023
294 02 Kněžmost DIČ: CZ00238023
(7)

.....
Ing. Karel Hlávka
starosta obce

Ing. Adam Pospíšil
místostarosta obce

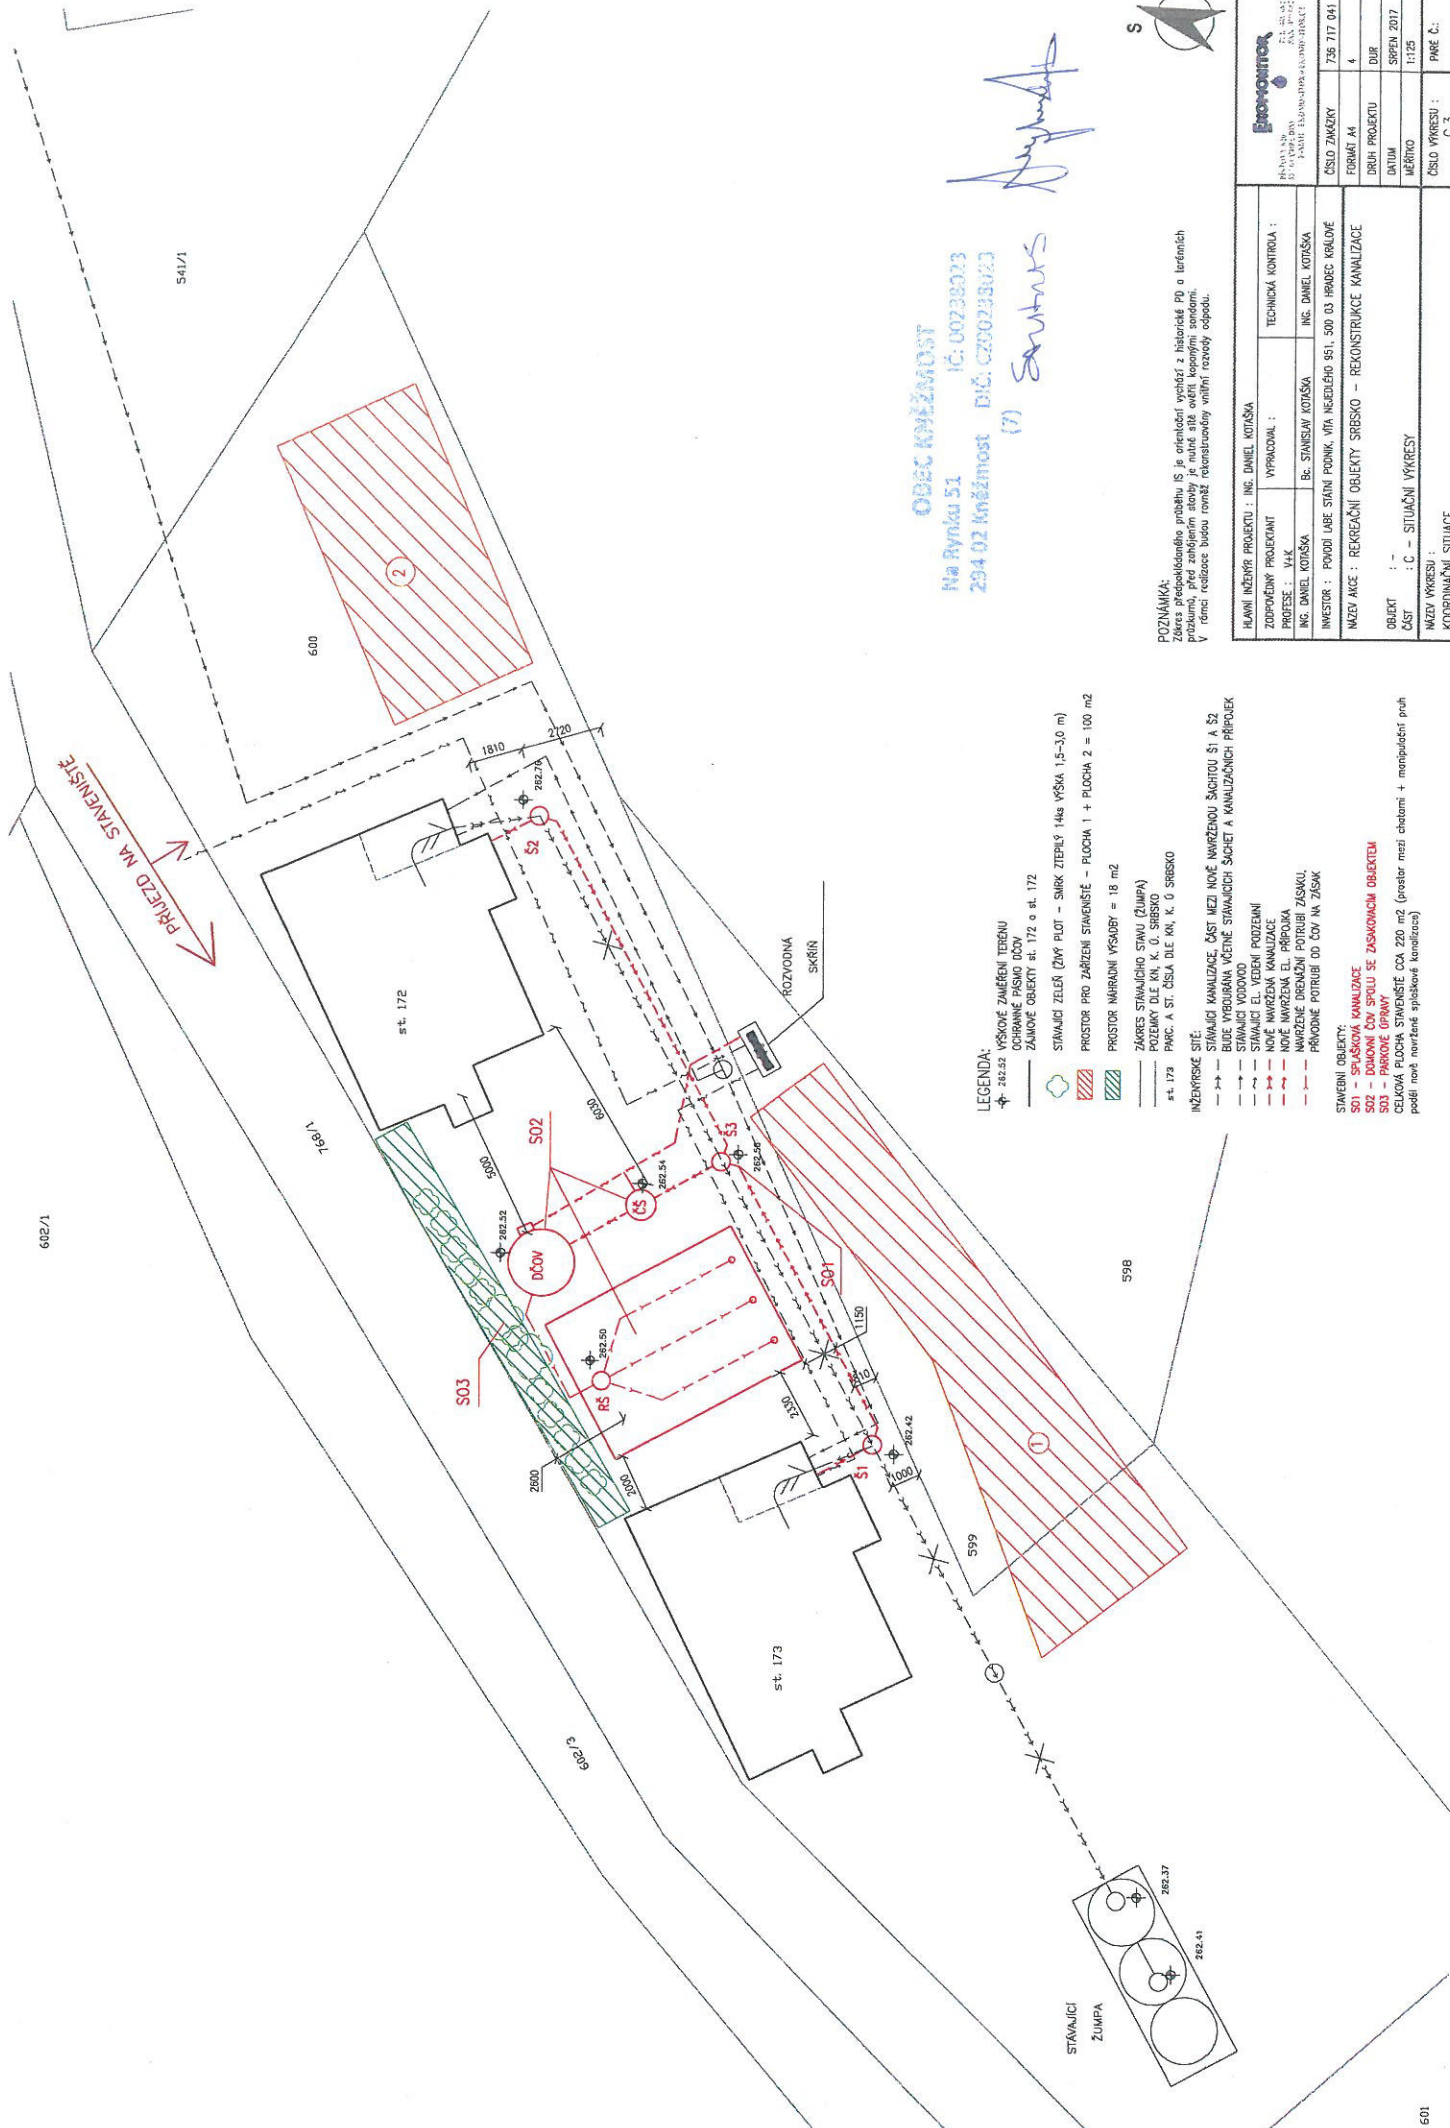

OBEC KNEŽMOSŤ
Na Rybní 51 IČ: 00738023
294 02 Knežmost BÍČ: CZ00283023
(7) Soutis

POZNÁMKA:
Zákaz předpokládá řešení problému IS je orientován východ z historické PG a terénních
průřezů, před zahájením stavby je nutné sítě ověřit kopijními sondami.
V rámci realizace budou rovněž rekonstruovány vnitřní rozvody odpadu.

Hlavní inženýr projektu : ING. DANIEL KOTÁŠKA		TECHNICKÁ KONTROLA :	
ZODPOVĚDNÝ PROJEKTANT	VYPRACOVAL :	ING. DANIEL KOTÁŠKA	ING. DANIEL KOTÁŠKA
PROJEKCE : V4X	ING. DANIEL KOTÁŠKA	BC. STANISLAV KOTÁŠKA	
INVESTOR : PONDÍ LÁBE STAVNÍ PODNIK, VITA NEJEDLÉHO 951, 500 03 PRAHEC KŘÍKOVÉ		ČÍSLO ZNÁMKY : 736 717 041	
NÁZEV AKCE : REKREAČNÍ OBLASTI SRBSKO - REKONSTRUKCE KANALIZACE		FORMÁT A4	
OBJEKT : -		DUR	
ČÁST : C - SITUACNÍ VÝKRESY		DUR PROJEKTU	
NÁZEV VÝKRESU :		MĚŘÍTKO	
KOORDINAČNÍ SITUACE		1:125	
		ČÍSLO VÝKRESU : C.3	
		PÁŘE Č.	