


CELKOVÁ SITUACE
M 1: 250

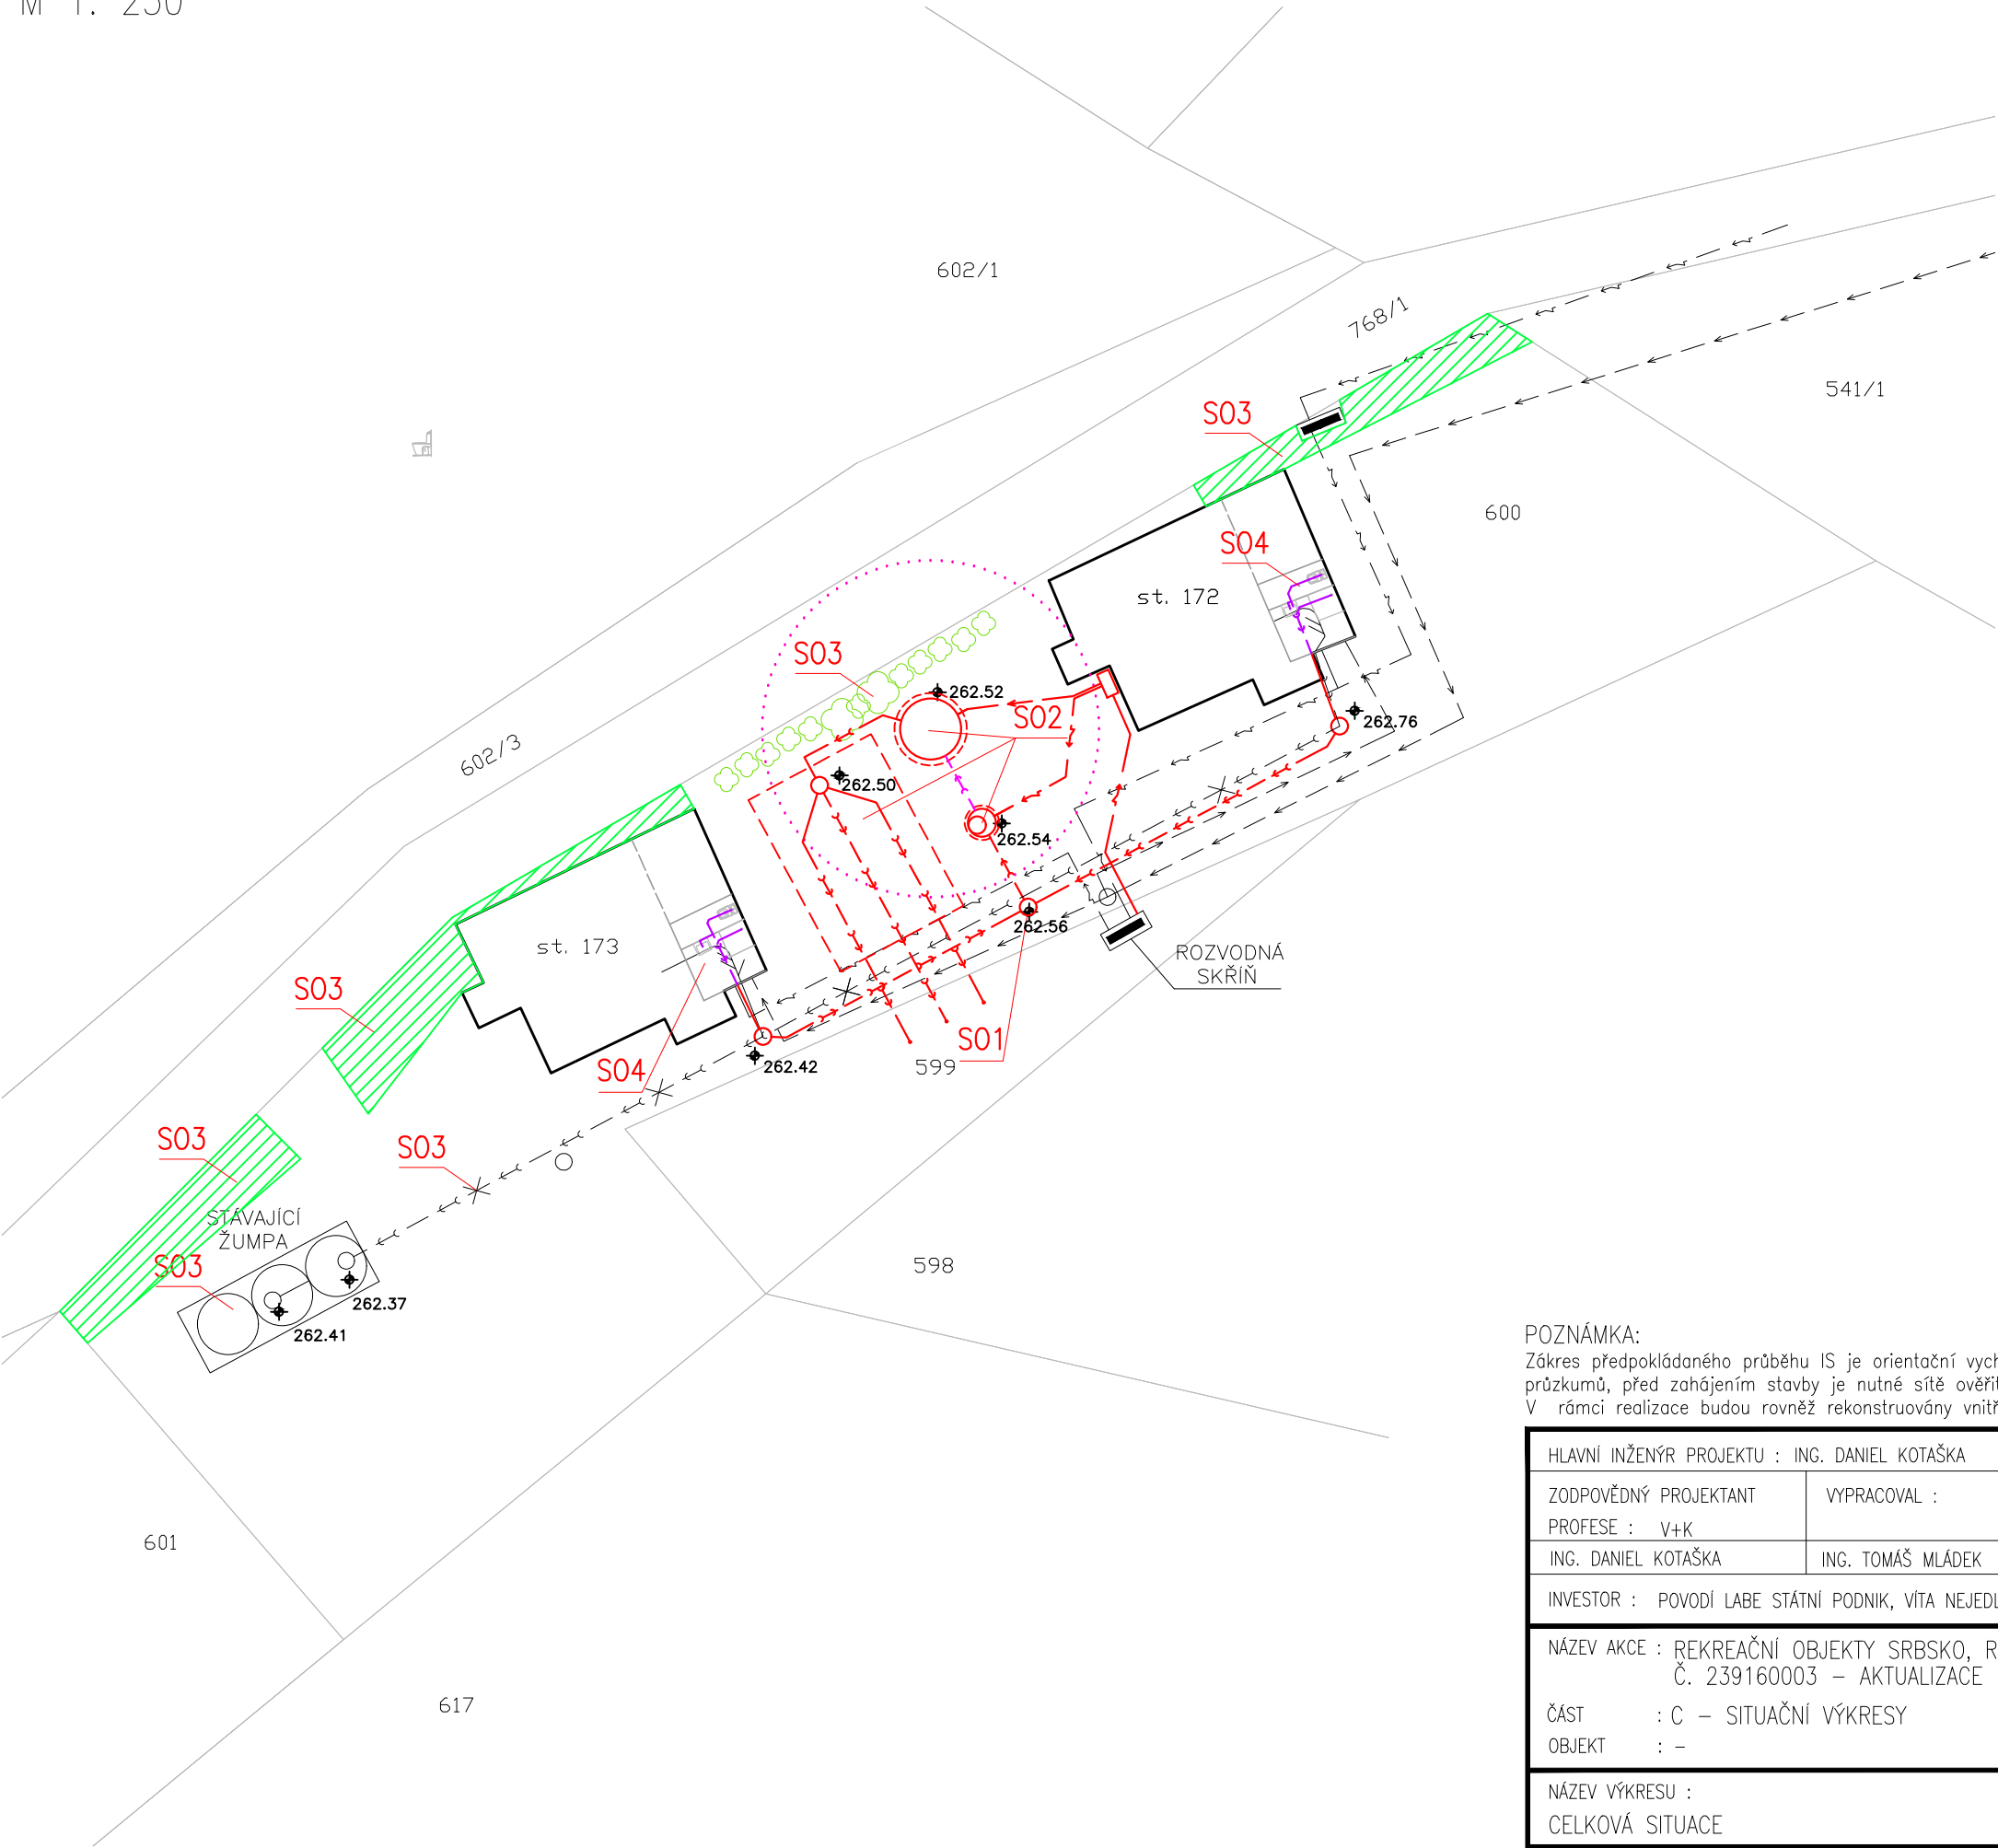

LEGENDA:

- S01 Splašková kanalizace
- S02 Domovní ČOV spolu se zasakovacím objektem
- S03 Parkové úpravy a bourací práce
- S04 Rekonstrukce vnitřních rozvodů odpadu


- 262.52 VÝŠKOVÉ ZAMĚŘENÍ
- OCHRANNÉ PÁSMO DČOV
- ZÁJMOVÉ OBJEKTY st. 172 a st. 172

INŽENÝRSKÉ SÍTĚ:

- >— STÁVAJÍCÍ KANALIZACE
- >— STÁVAJÍCÍ VODOVOD
- >— STÁVAJÍCÍ EL. VEDENÍ PODZEMNÍ
- >— NOVĚ NAVRŽENÁ KANALIZACE
- >— NOVĚ NAVRŽENÉ KABELOVÉ ROZVODY NN
- >— NAVRŽENÉ DRENÁŽNÍ POTRUBÍ ZÁSAKU
- >— REKONSTRUKCE VNITŘNÍCH ROZVODŮ

POZNÁMKA:

Zákres předpokládaného průběhu IS je orientační vychází z historické PD a terénních průzkumů, před zahájením stavby je nutné sítě ověřit kopanými sondami.
V rámci realizace budou rovněž rekonstruovány vnitřní rozvody odpadu.

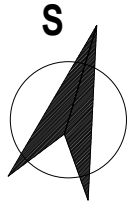

B.p.v.

HLAVNÍ INŽENÝR PROJEKTU : ING. DANIEL KOTAŠKA			EKOMONITOR PÍŠTOVY 820 537 01 CHRUDIM E-MAIL: EKOMONITOR@EKOMONITOR.CZ TEL: 469 682 303 FAX: 469 682 310	
ZODPOVĚDNÝ PROJEKTANT	VYPRACOVAL :	TECHNICKÁ KONTROLA :		
PROFESE : V+K				
ING. DANIEL KOTAŠKA	ING. TOMÁŠ MLÁDEK	ING. DANIEL KOTAŠKA		
INVESTOR : POVODÍ LABE STÁTNÍ PODNIK, VÍTA NEJEDLÉHO 951/8, 500 03 HRADEC KRÁLOVÉ			ČÍSLO ZAKÁZKY	736 717 041
NÁZEV AKCE : REKREAČNÍ OBJEKTY SRBSKO, REKONSTRUKCE KANALIZACE, Č. 239160003 – AKTUALIZACE			FORMÁT A4	2
			DRUH PROJEKTU	DSJ
ČÁST : C – SITUAČNÍ VÝKRESY			DATUM	06. 2022
OBJEKT : –			MĚŘÍTKO	1:250
NÁZEV VÝKRESU : CELKOVÁ SITUACE			ČÍSLO VÝKRESU : C.2	PARÉ Č.: