



KATASTRÁLNÍ SITUACE  
M 1: 250

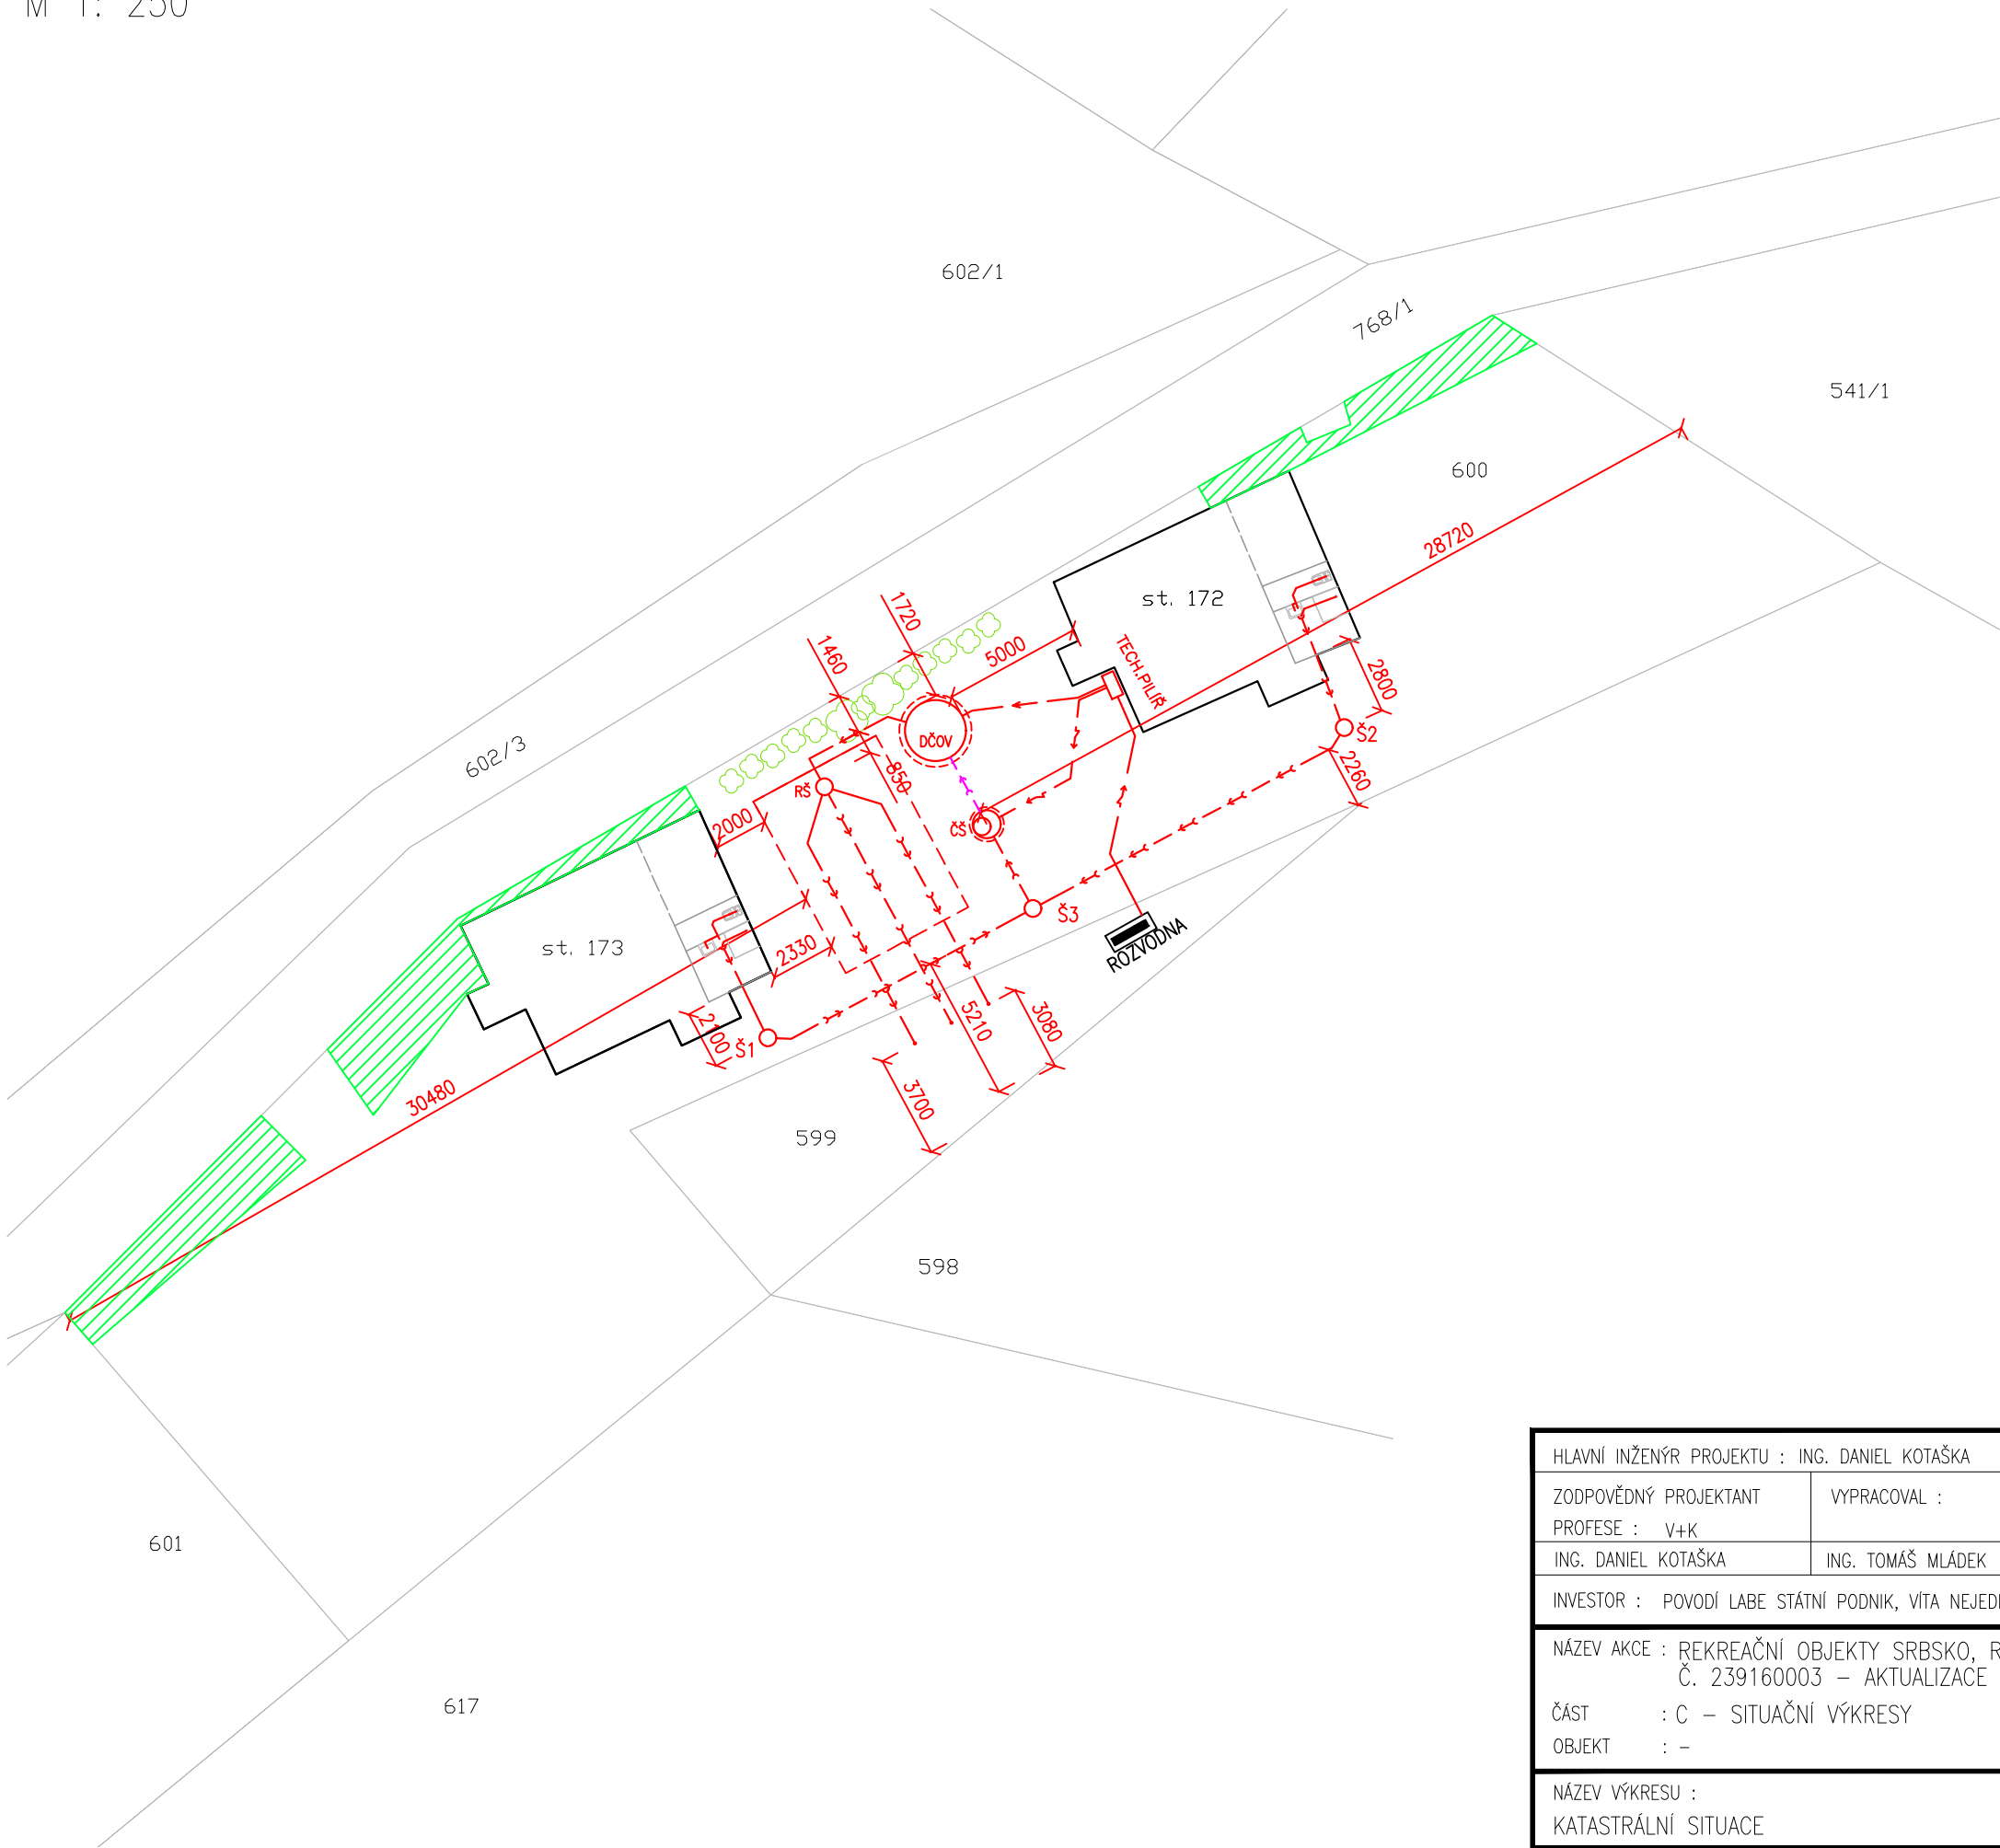

LEGENDA:  
st. 173 pozemky dle KN, k. ú. Srbsko  
parc. a st. čísla pozemku dle KN, k. ú. Srbsko  
zájmové objekty st. 172 a st. 173

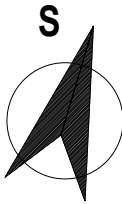

B.p.v.

HLAVNÍ INŽENÝR PROJEKTU : ING. DANIEL KOTAŠKA			<div>EkOMONITOR</div> <div><div>PIŠŤOVY 820 537 01 CHRUDIM</div><div>TEL: 469 682 303 FAX: 469 682 310 E-MAIL: EKOMONITOR@EKOMONITOR.CZ</div></div>	
ZODPOVĚDNÝ PROJEKTANT	VYPRACOVAL :	TECHNICKÁ KONTROLA :		
PROFESE : V+K				
ING. DANIEL KOTAŠKA	ING. TOMAŠ MLÁDEK	ING. DANIEL KOTAŠKA	ČÍSLO ZAKÁZKY 736 717 041	
INVESTOR : POVODÍ LABE STÁTNÍ PODNIK, VÍTA NEJEDLÉHO 951/8, 500 03 HRADEC KRÁLOVÉ			FORMÁT A4	2
NÁZEV AKCE : REKREAČNÍ OBJEKTY SRBSKO, REKONSTRUKCE KANALIZACE, Č. 239160003 – AKTUALIZACE			DRUH PROJEKTU	DSJ
ČÁST : C – SITUAČNÍ VÝKRESY			DATUM	06. 2022
OBJEKT : –			MĚŘÍTKO	1:250
NÁZEV VÝKRESU : KATASTRÁLNÍ SITUACE			ČÍSLO VÝKRESU : C.4	PARÉ Č.: