



PŮDORYS 5.NP

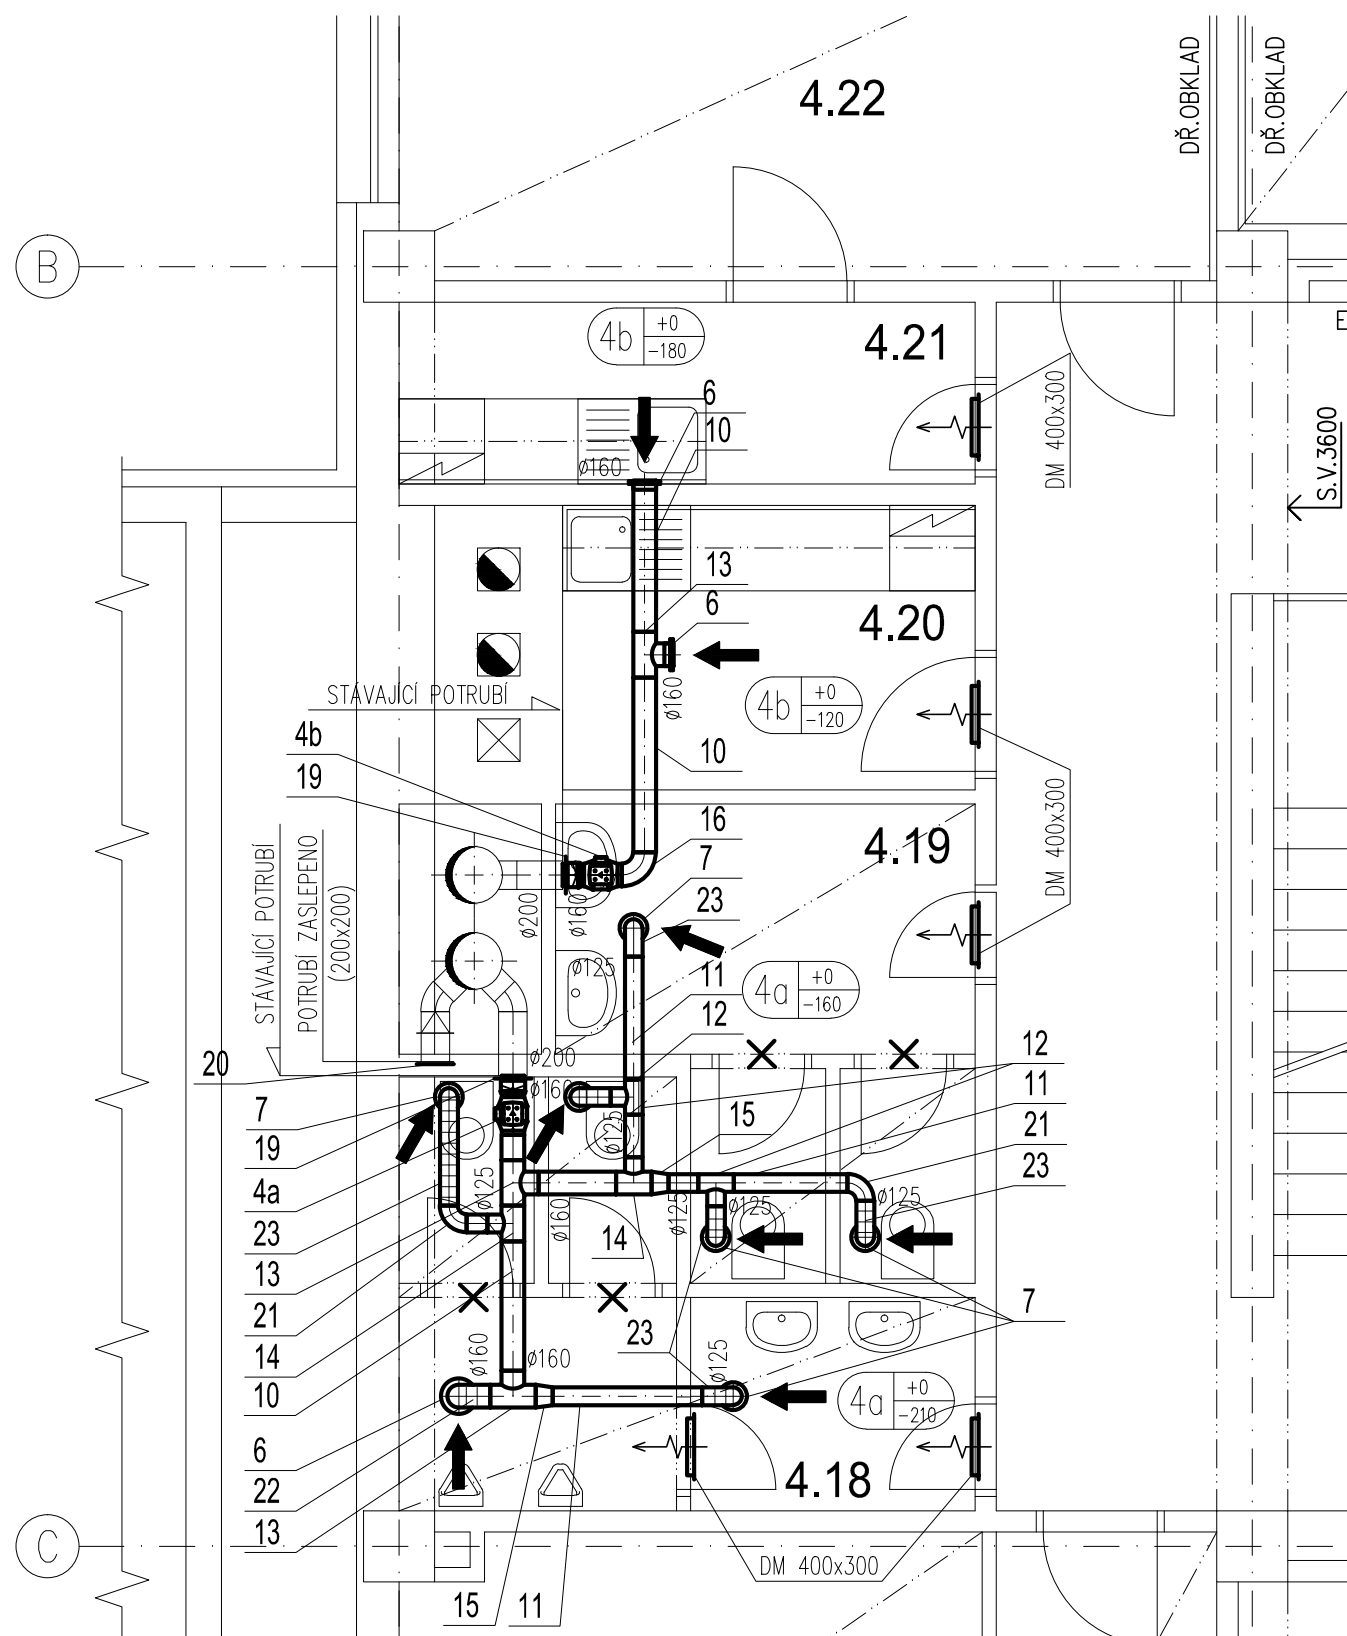

PŮDORYS 4.NP

#### LEGENDA ZNAČEK

	PŘIROZENÝ PŘÍVOD / ODVOD, INFILTRACE
	NUCENÝ ODVOD
	NUCENÝ PŘÍVOD
	SMĚR PROUDĚNÍ / CÍRKULAČNÍ CHLAZENÍ
	VZT POTRUBÍ
	POŽÁRNÍ Klapka / STĚNOVÝ UZÁVĚR
	DVEŘNÍ MŘÍŽKA
	DVEŘE BEZ PRAHU
	IZOLACE POTRUBÍ / PROTIPOŽÁRNÍ IZOLACE
	VENTILÁTOR
	OHŘÍVAČ, CHLADIČ, ELIMINÁTOR
	TLUMIČ HLUKU
	POTRUBNÍ ROZVODY CHLADIVA R407/R410

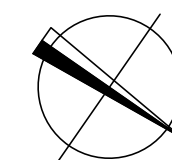

1.NP ± 0,000 = 179,30 m n.m. B.p.v.

vedoucí projektant	vypracoval	odpovědný architekt	technická kontrola	 ARCHITEKTONICKÁ A PROJEKČNÍ KANCELÁŘ <a href="http://www.archico.cz">www.archico.cz</a> Zelené náměstí 1291 Uh. Hradiště 686 01 tel: +420 576 517 107, email: archico@archico.cz	
ING. MICHAL ONDROUŠEK	ING. VLASTIMIL PETŘÍK		ING. JAN RÝPÁL		
investor	Česká republika, Ministerstvo zemědělství, Zlín, Zarámí 88, 760 41				
místo stavby	Uherské Hradiště, Protzkarova č.p. 1180				
STAVBA					
REKONSTRUKCE SOCIÁLNÍHO ZAŘÍZENÍ V OBJEKTU PROTZKAROVA č.p. 1180, UH.HRADIŠTĚ				formát	3x44
F1.4 VZDUCHOTECHNIKA				datum	07/2012
OBSAH				stupeň PD	DPS
PŮDORYSY 4.NP, 5.NP				zak.číslo	3353
				arch.číslo	12-3353/4
				měřítko	č.v.
				1:50	1.4.3