



ŘEZY HRÁZÍ
PŘÍČNÝ ŘEZ PŘELIVEM HRÁZE
1:100

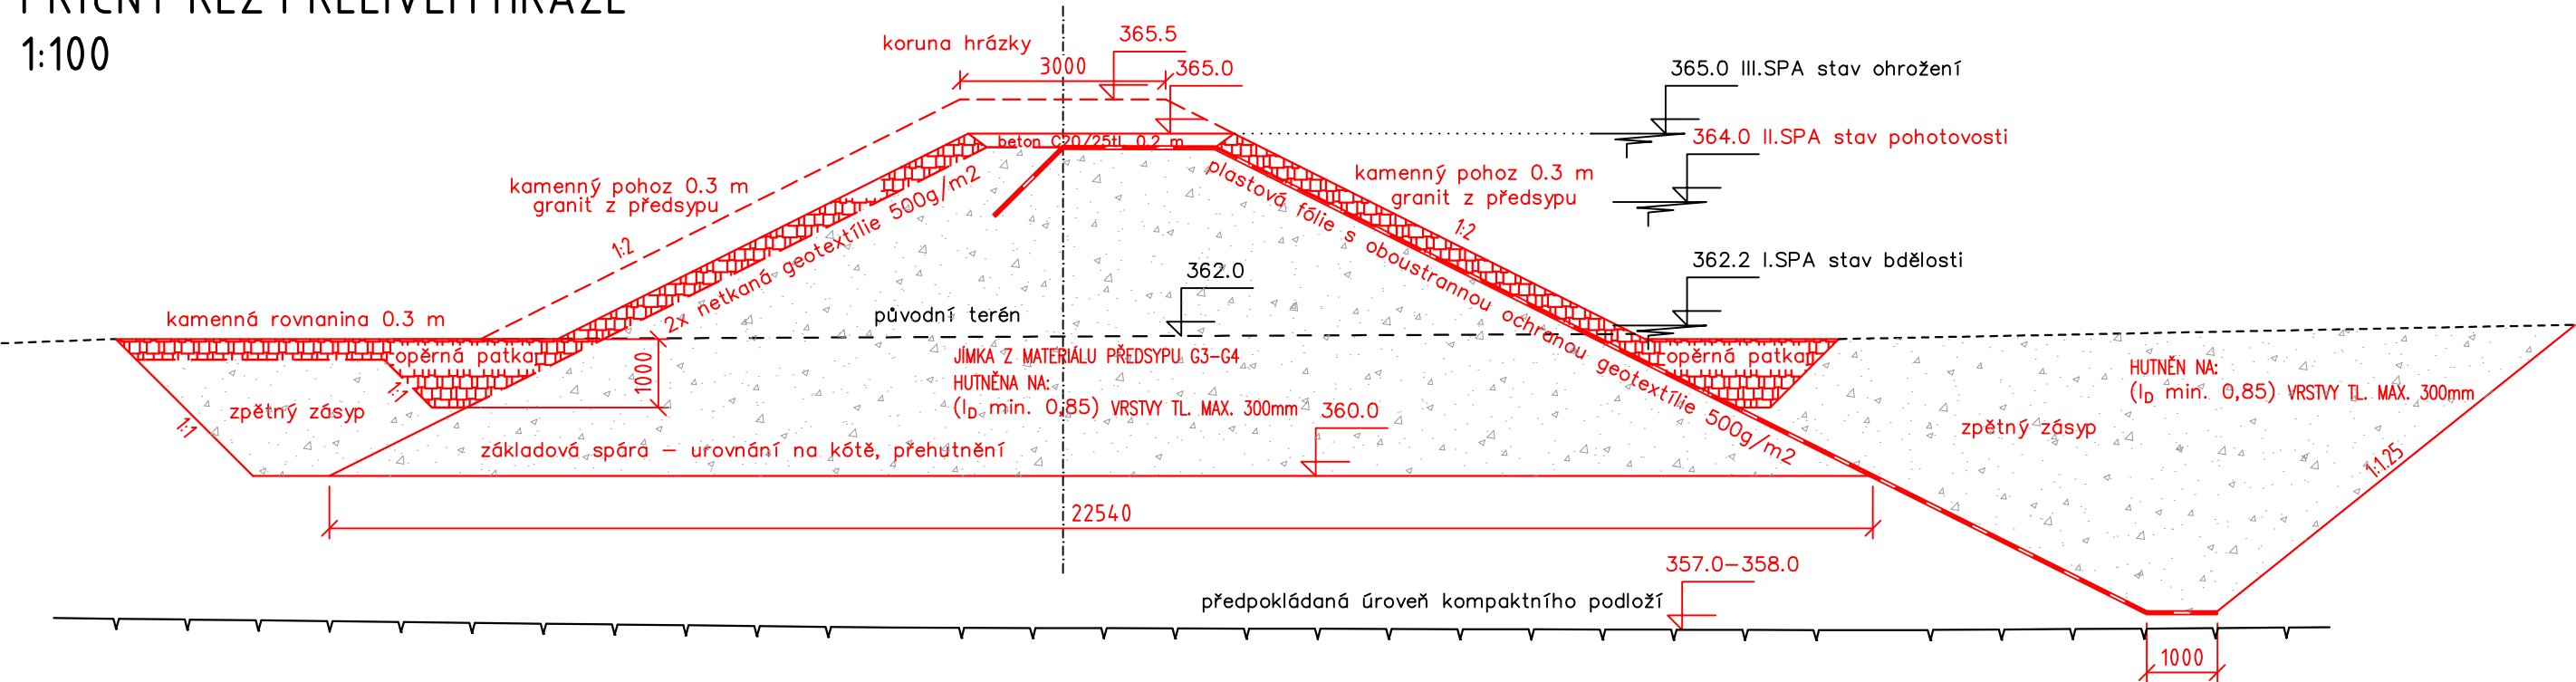

ŘEZY HRÁZÍ
PŘÍČNÝ ŘEZ KORUNOU HRÁZE
1:100

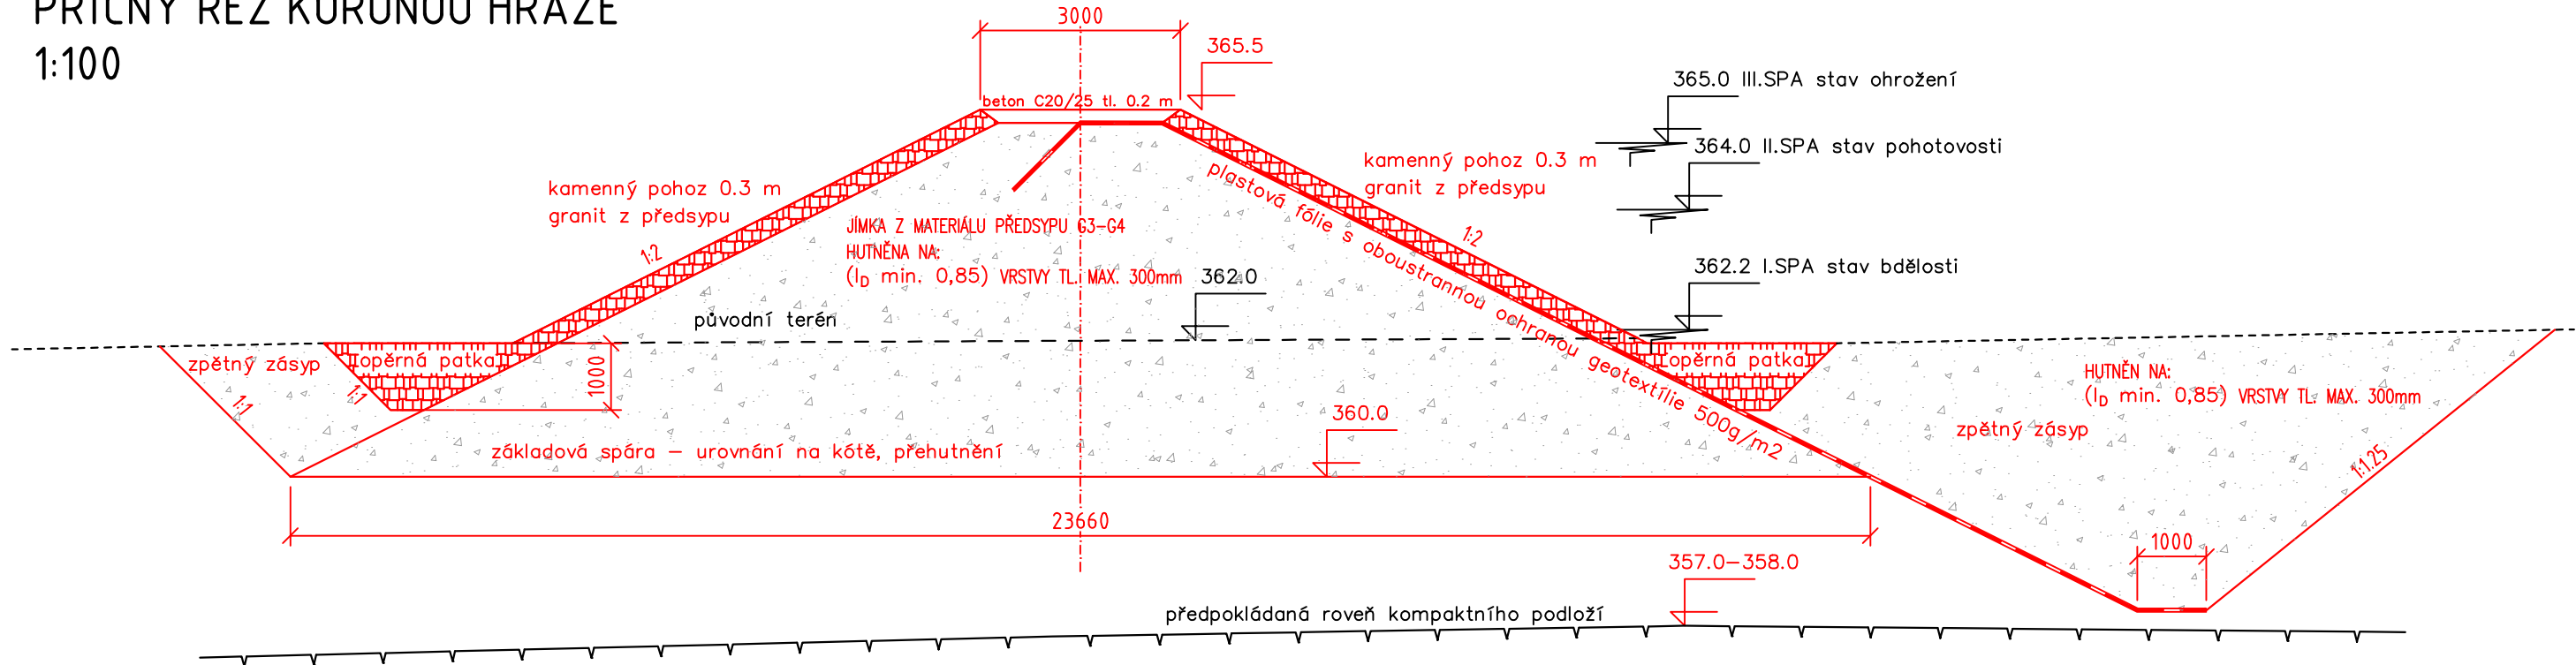

SO 05 PŘEDSYP A JÍMKA

Objednatel:




Povodí Labe, státní podnik
Víta Nejedlého 951
500 03 Hradec Králové

Zhotovitel DPS:



Valbek, spol. s r.o.
Vaňurova 505/17
460 02 Liberec 3

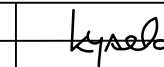	Vypracoval	Ing. Martin Kyselák		Zak. číslo	16UL01012
	Zodp. projektant	Ing. Martin Kyselák		Datum	07/2020
	Tech. kontrola	Ing. Jaromír Drašar		Stupeň	DPS
	Akce			Počet formátů	4 x A4
	VD HARCOV ZAJIŠTĚNÍ BEZPEČNOSTI ZA POVODNÍ			Měřítko	M 1:100
			Č. přílohy	Paré	
Zhotovitel: Valbek, spol. s r.o., stf. Ústí n. L. Děčínská 717/21 400 03 Ústí nad Labem	Příloha ŘEZY HRÁZÍ VZOROVÝ SDRUŽENÝ OBJEKT			D.05.5	