




PŘÍČNÝ ŘEZ 0,000 km
1:50

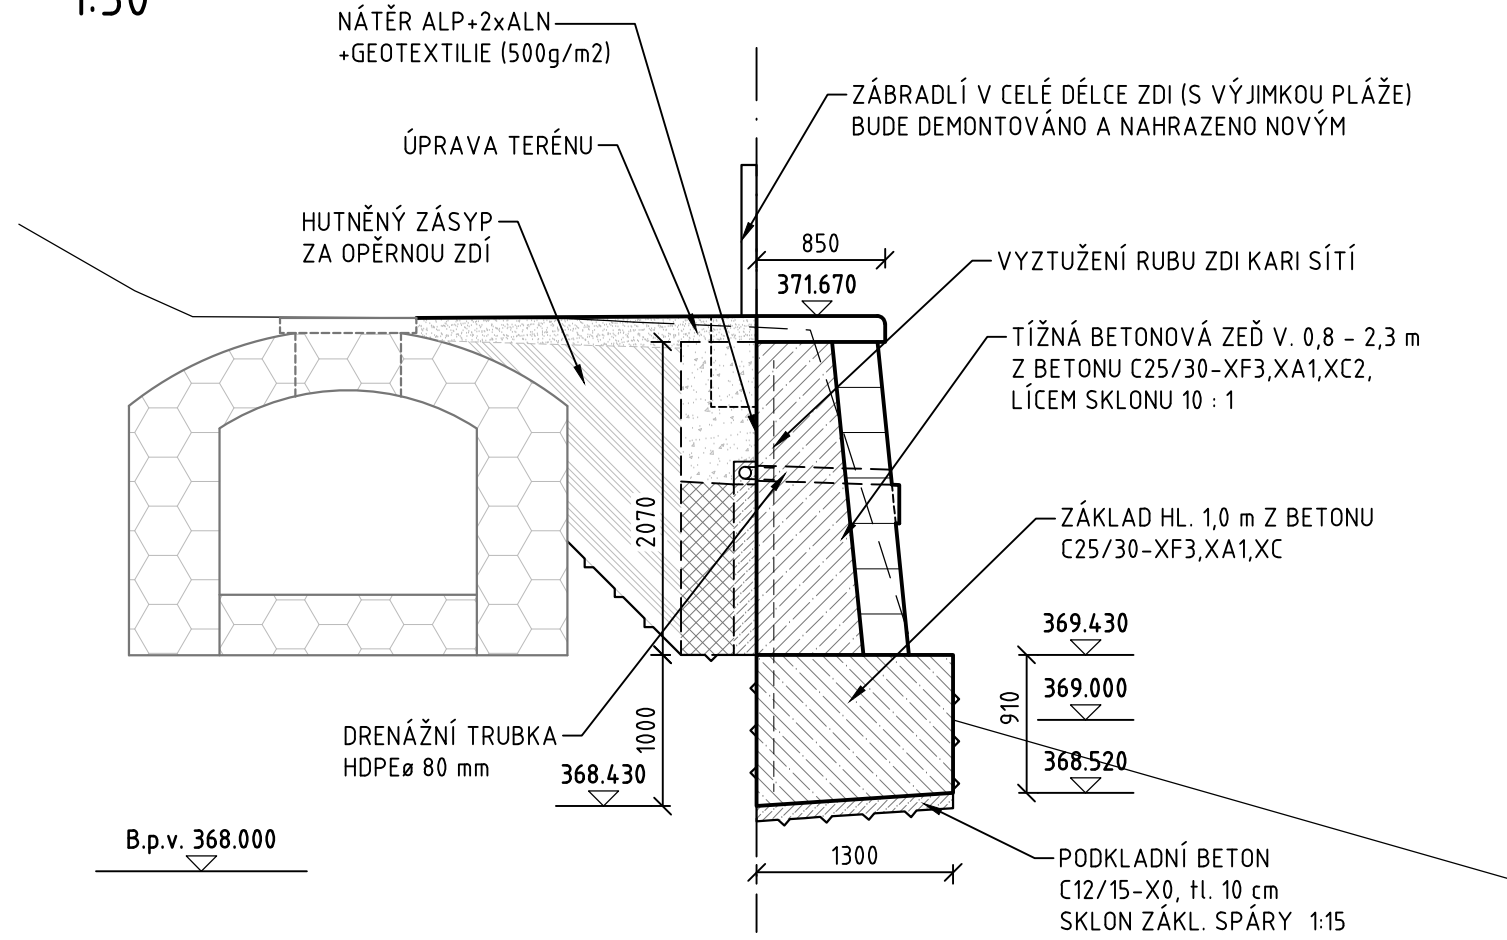


PŘÍČNÝ ŘEZ 0,150 km
1:50

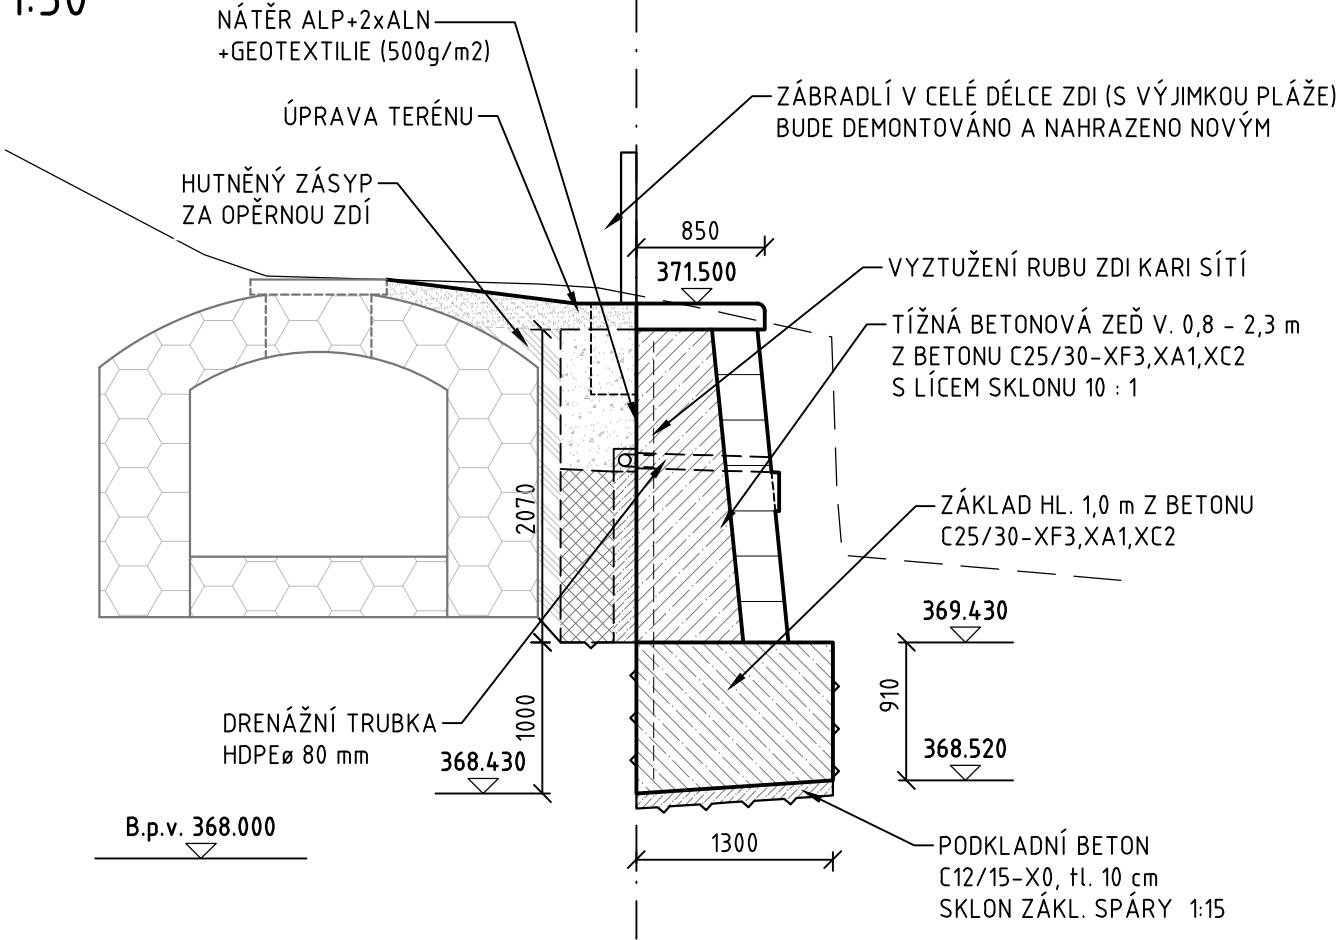


PŘÍČNÝ ŘEZ 0,300 km
1:50

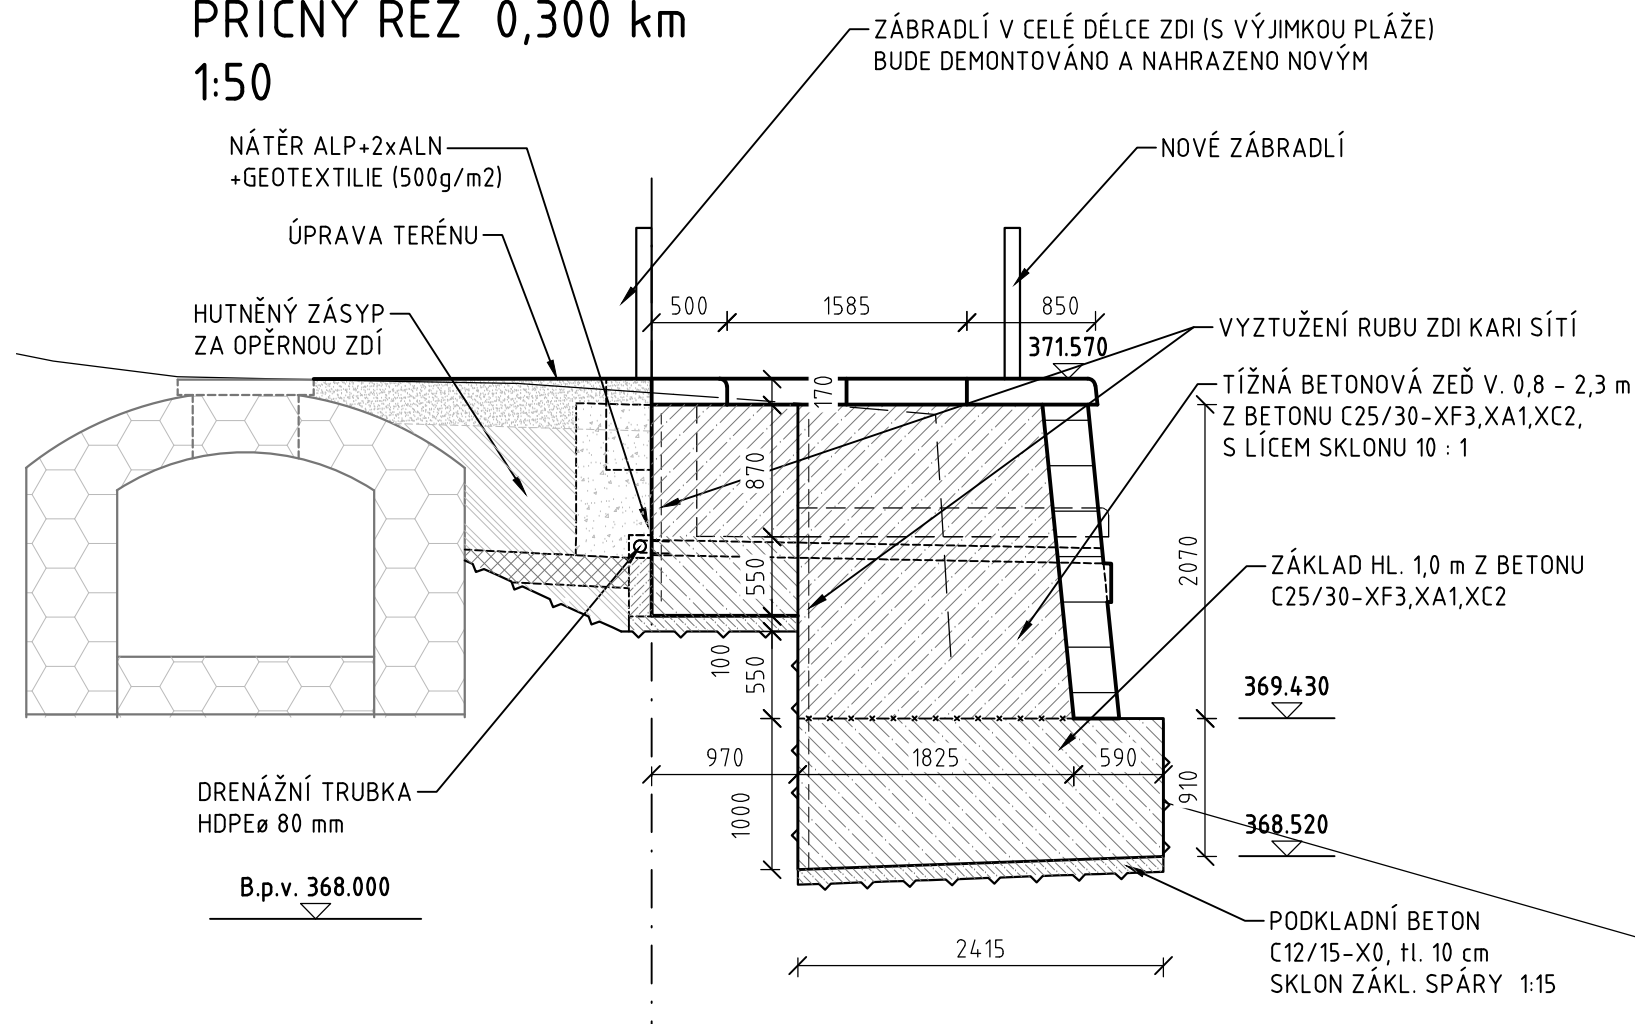


PŘÍČNÝ ŘEZ 0,350 km
1:50

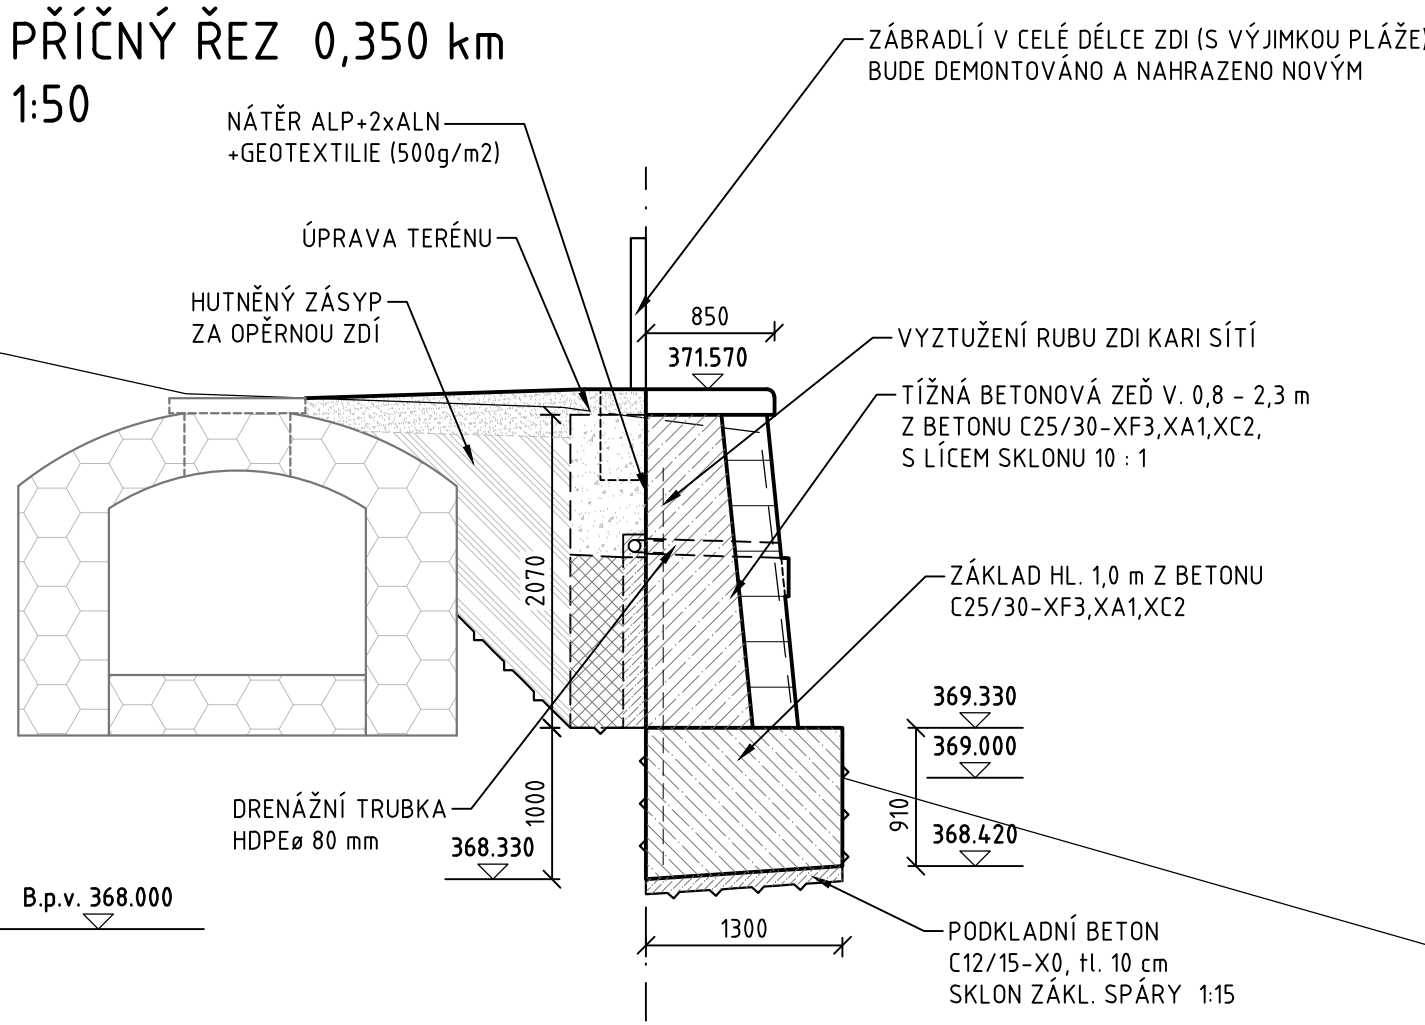


PŘÍČNÝ ŘEZ 0,050 km
1:50

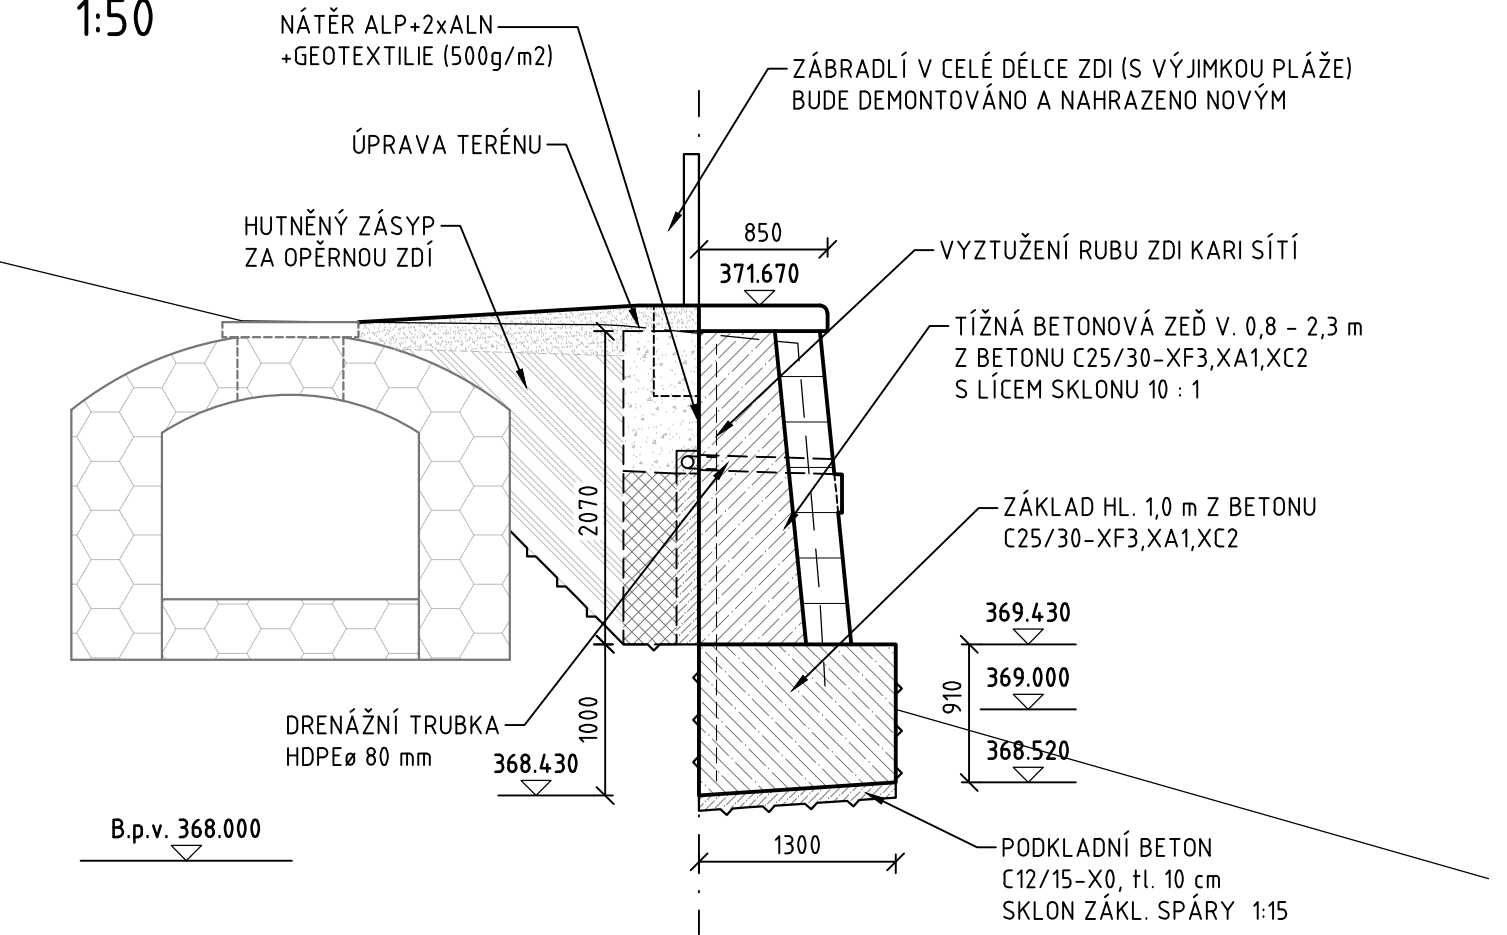


PŘÍČNÝ ŘEZ 0,200 km
1:50

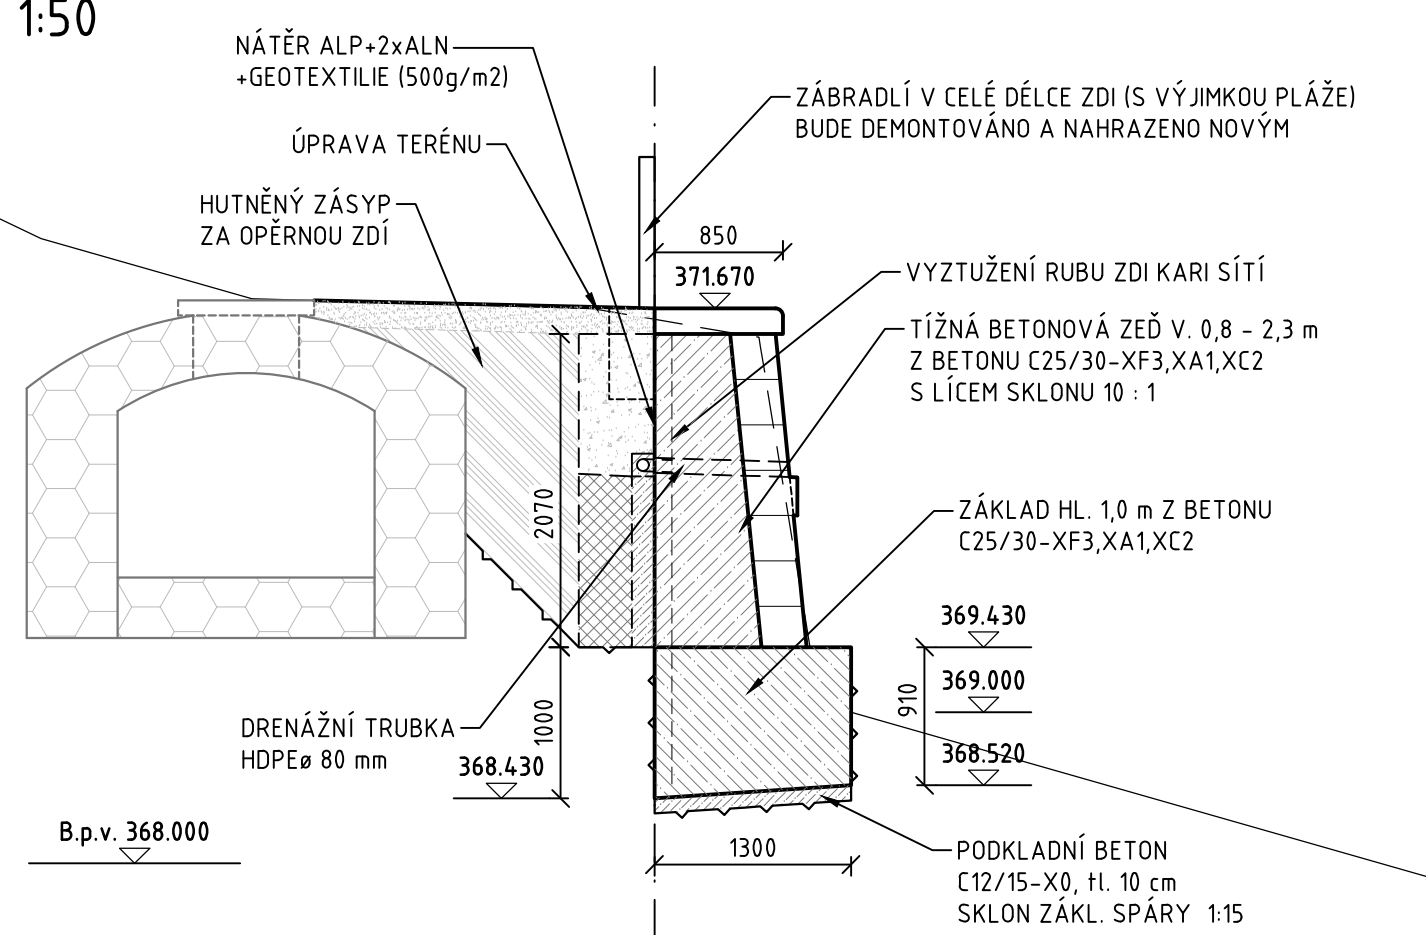


PŘÍČNÝ ŘEZ 0,409048 km
1:50

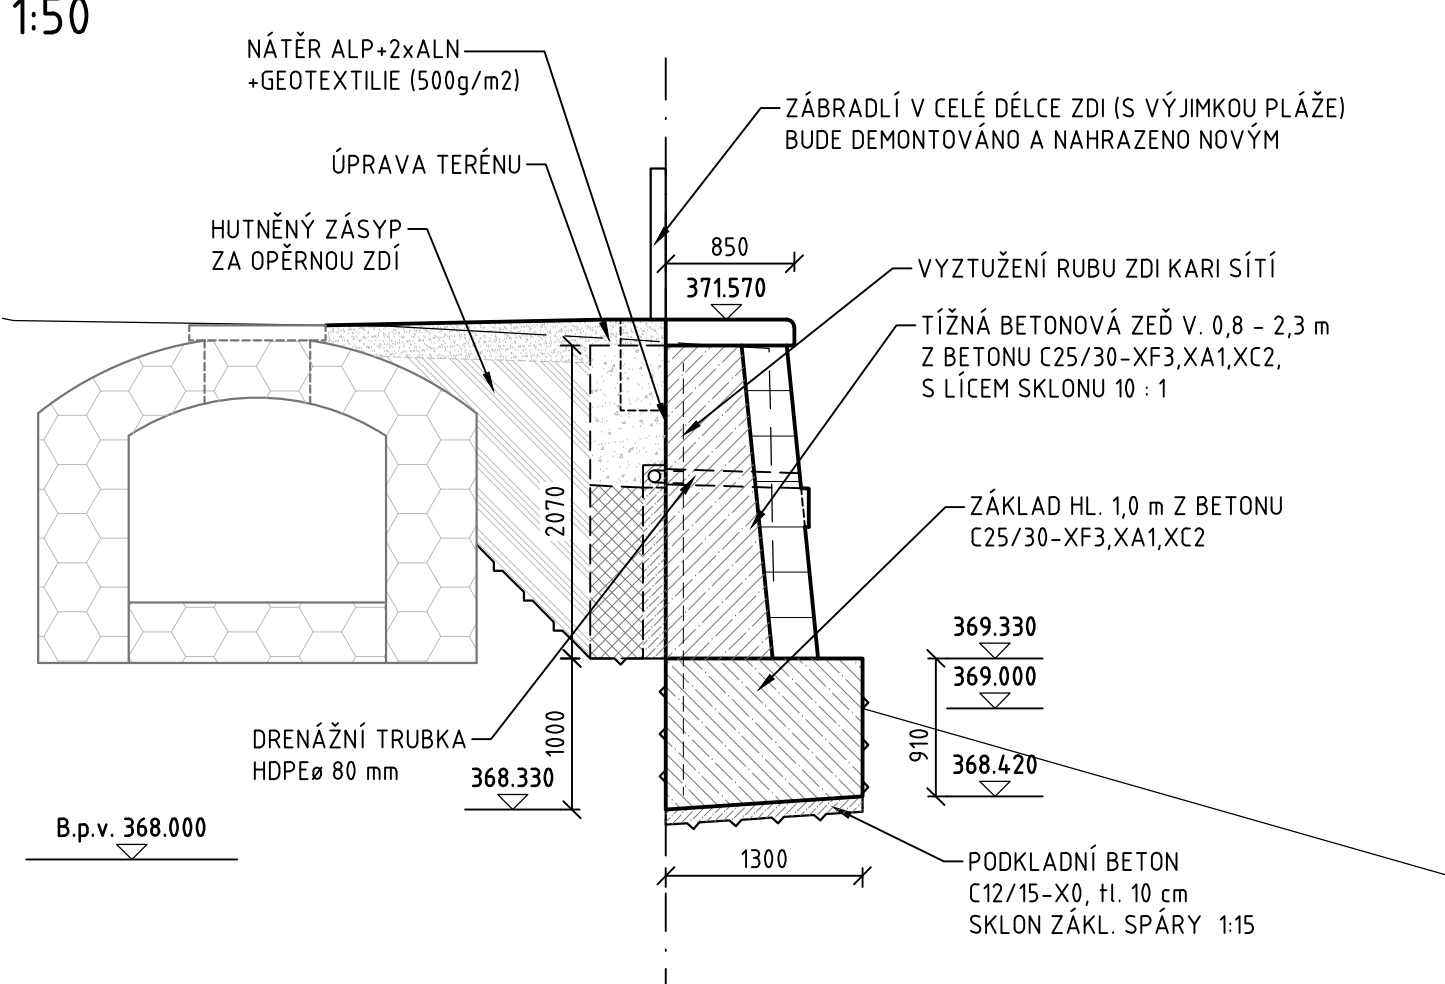

PŘÍČNÝ ŘEZ 0,100 km
1:50

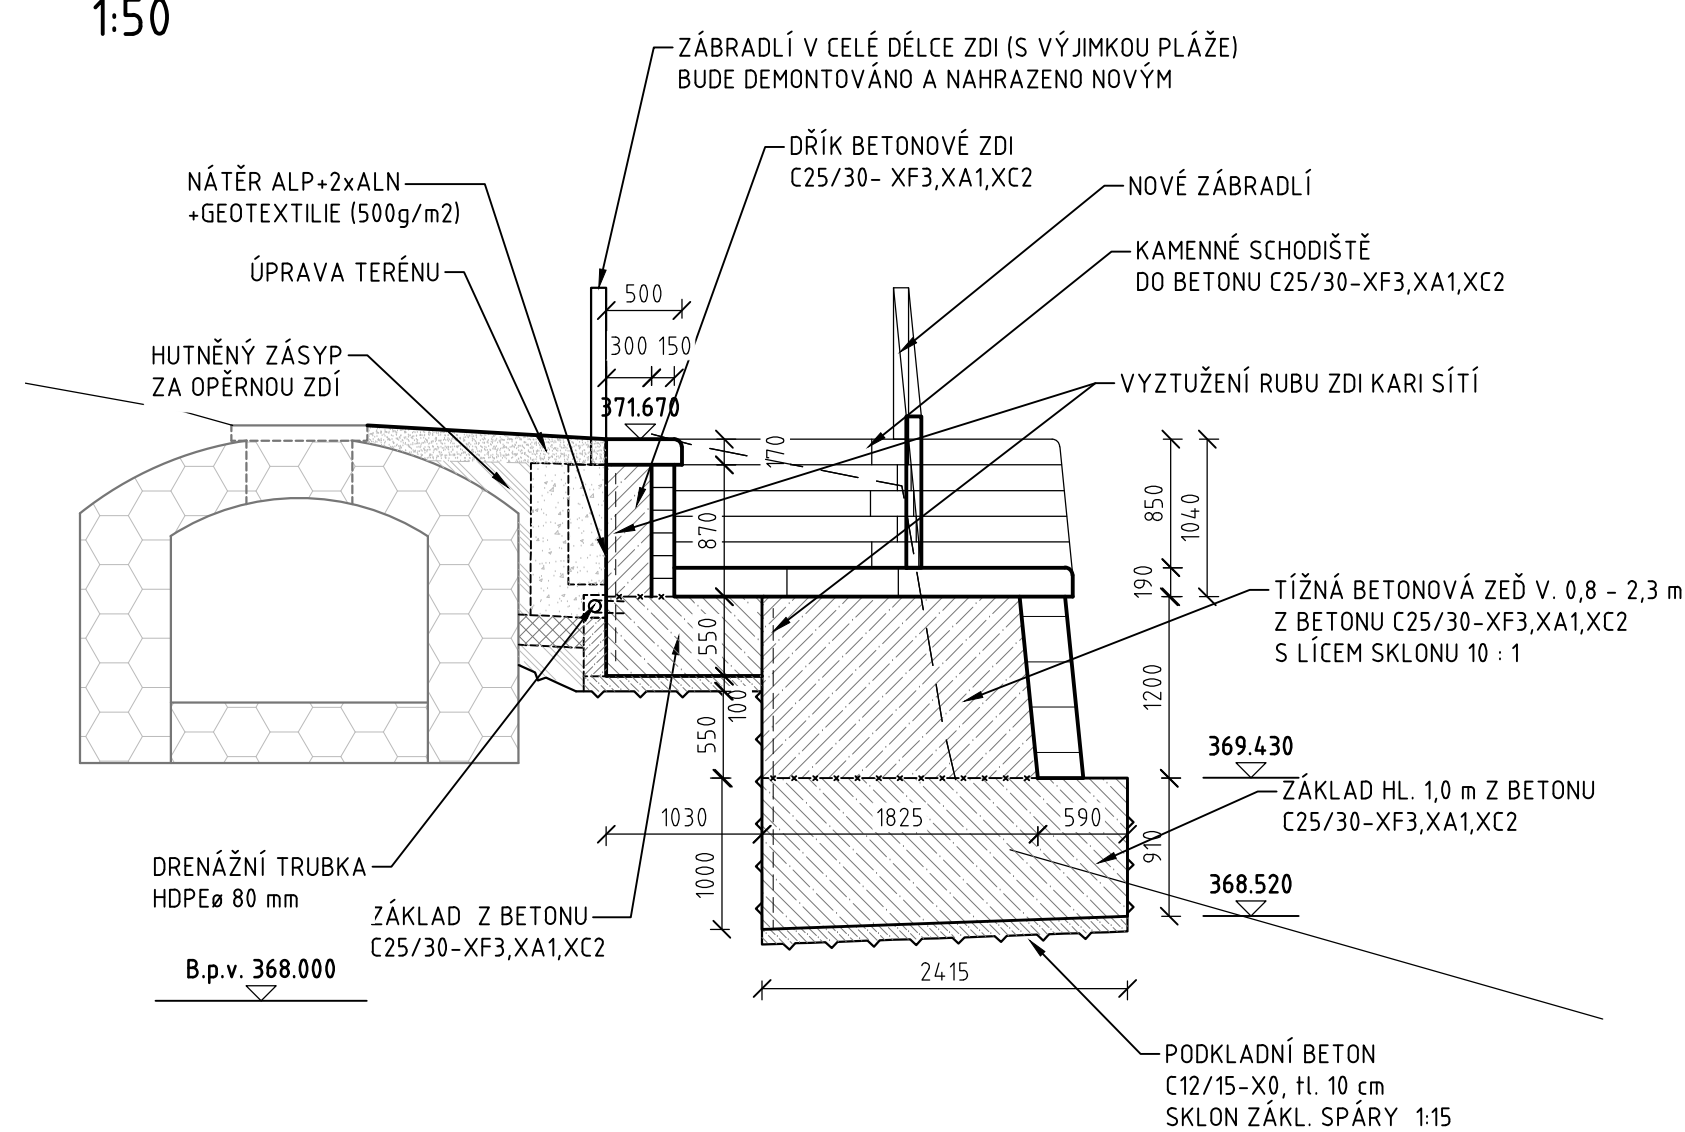

PŘÍČNÝ ŘEZ 0,250 km
1:50

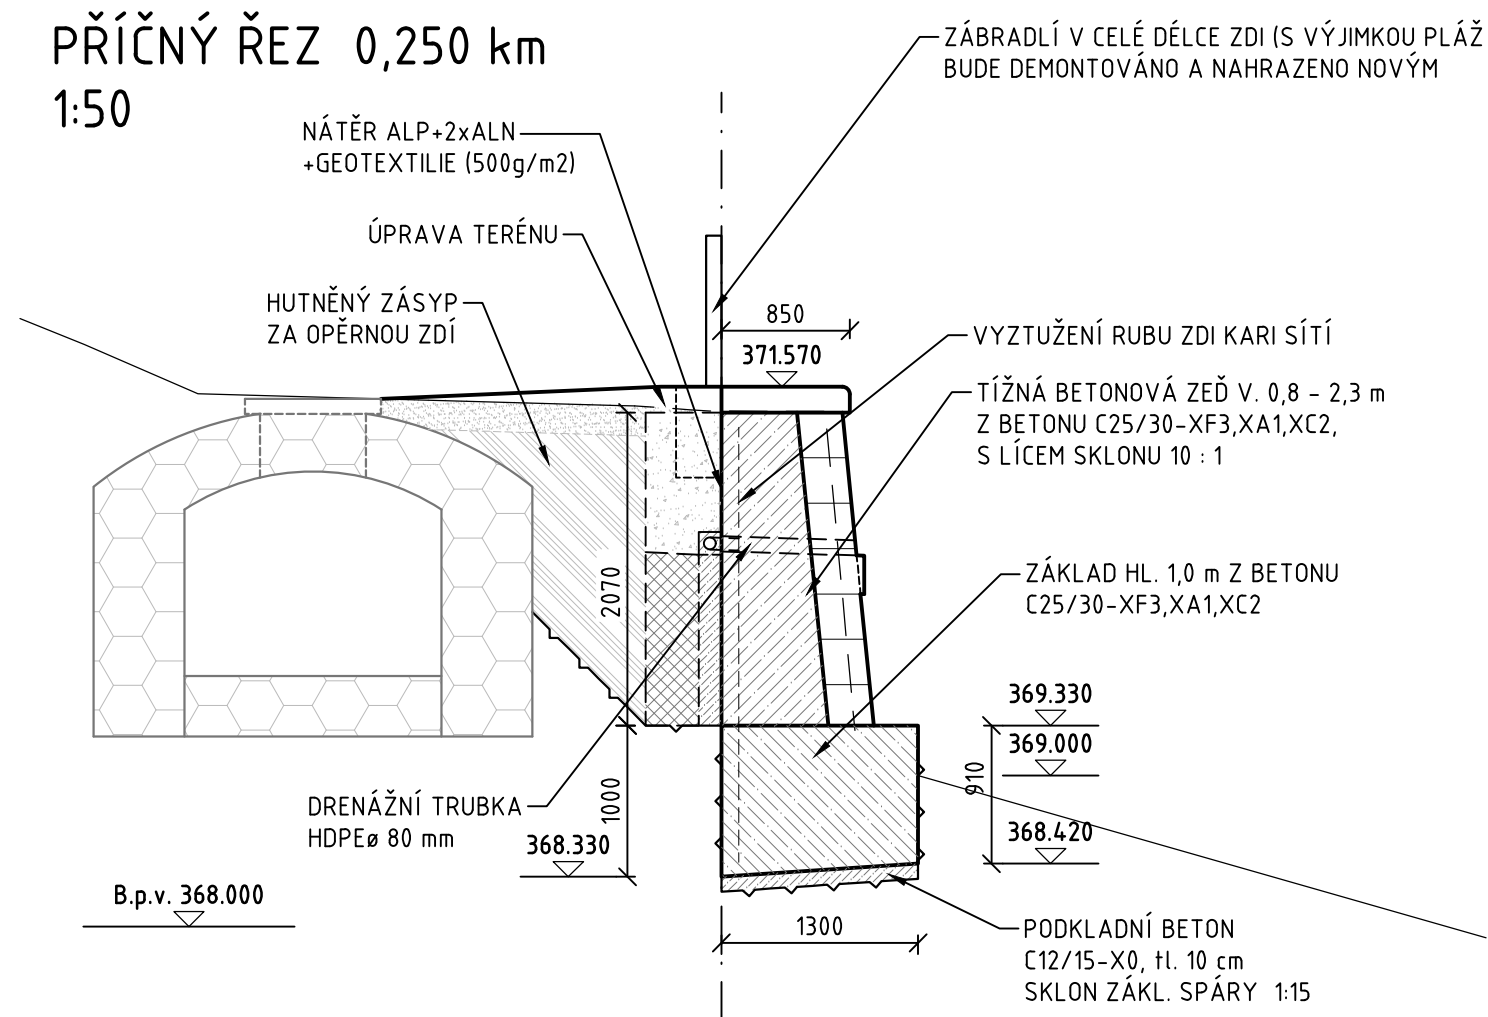

SO 17

ÚPRAVY V ZÁTOPE

Objednatel:


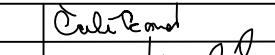


Povodí Labe, státní podnik
Vita Nejedlého 951
500 03 Hradec Králové

Zhotovitel DSP:



Valbek, spol. s r.o.
Vaňurova 505/17
460 02 Liberec 3

	Vypracoval	Claudia Čulíková		Zak. číslo	16UL01012	
	Zodp. projektant	Ing. Martin Kyselák		Datum	07/2020	
	Tech. kontrola	Ing. Jaromír Drašar		Stupeň	DPS	
	Akce	VD HARCOV ZAJIŠTĚNÍ BEZPEČNOSTI ZA POVODNÍ		Počet formátů	8 x A4	
	Část			SO 17.4 OPRAVA PB ZDI V ZÁTOPE		Měřítko
Příloha		Č. přílohy	Paré	D.17.4.5.2		
Zhotovitel:		PŘÍČNÉ ŘEZY - ÚSEK 2				
Valbek, spol. s r.o., s.ř. Ústí n. L. Dělnická 717/21 400 03 Ústí nad Labem						