




PŮDORYS ZAJIŠTĚNÍ STAVEBNÍ JÁMY
SO 04.2
1:100

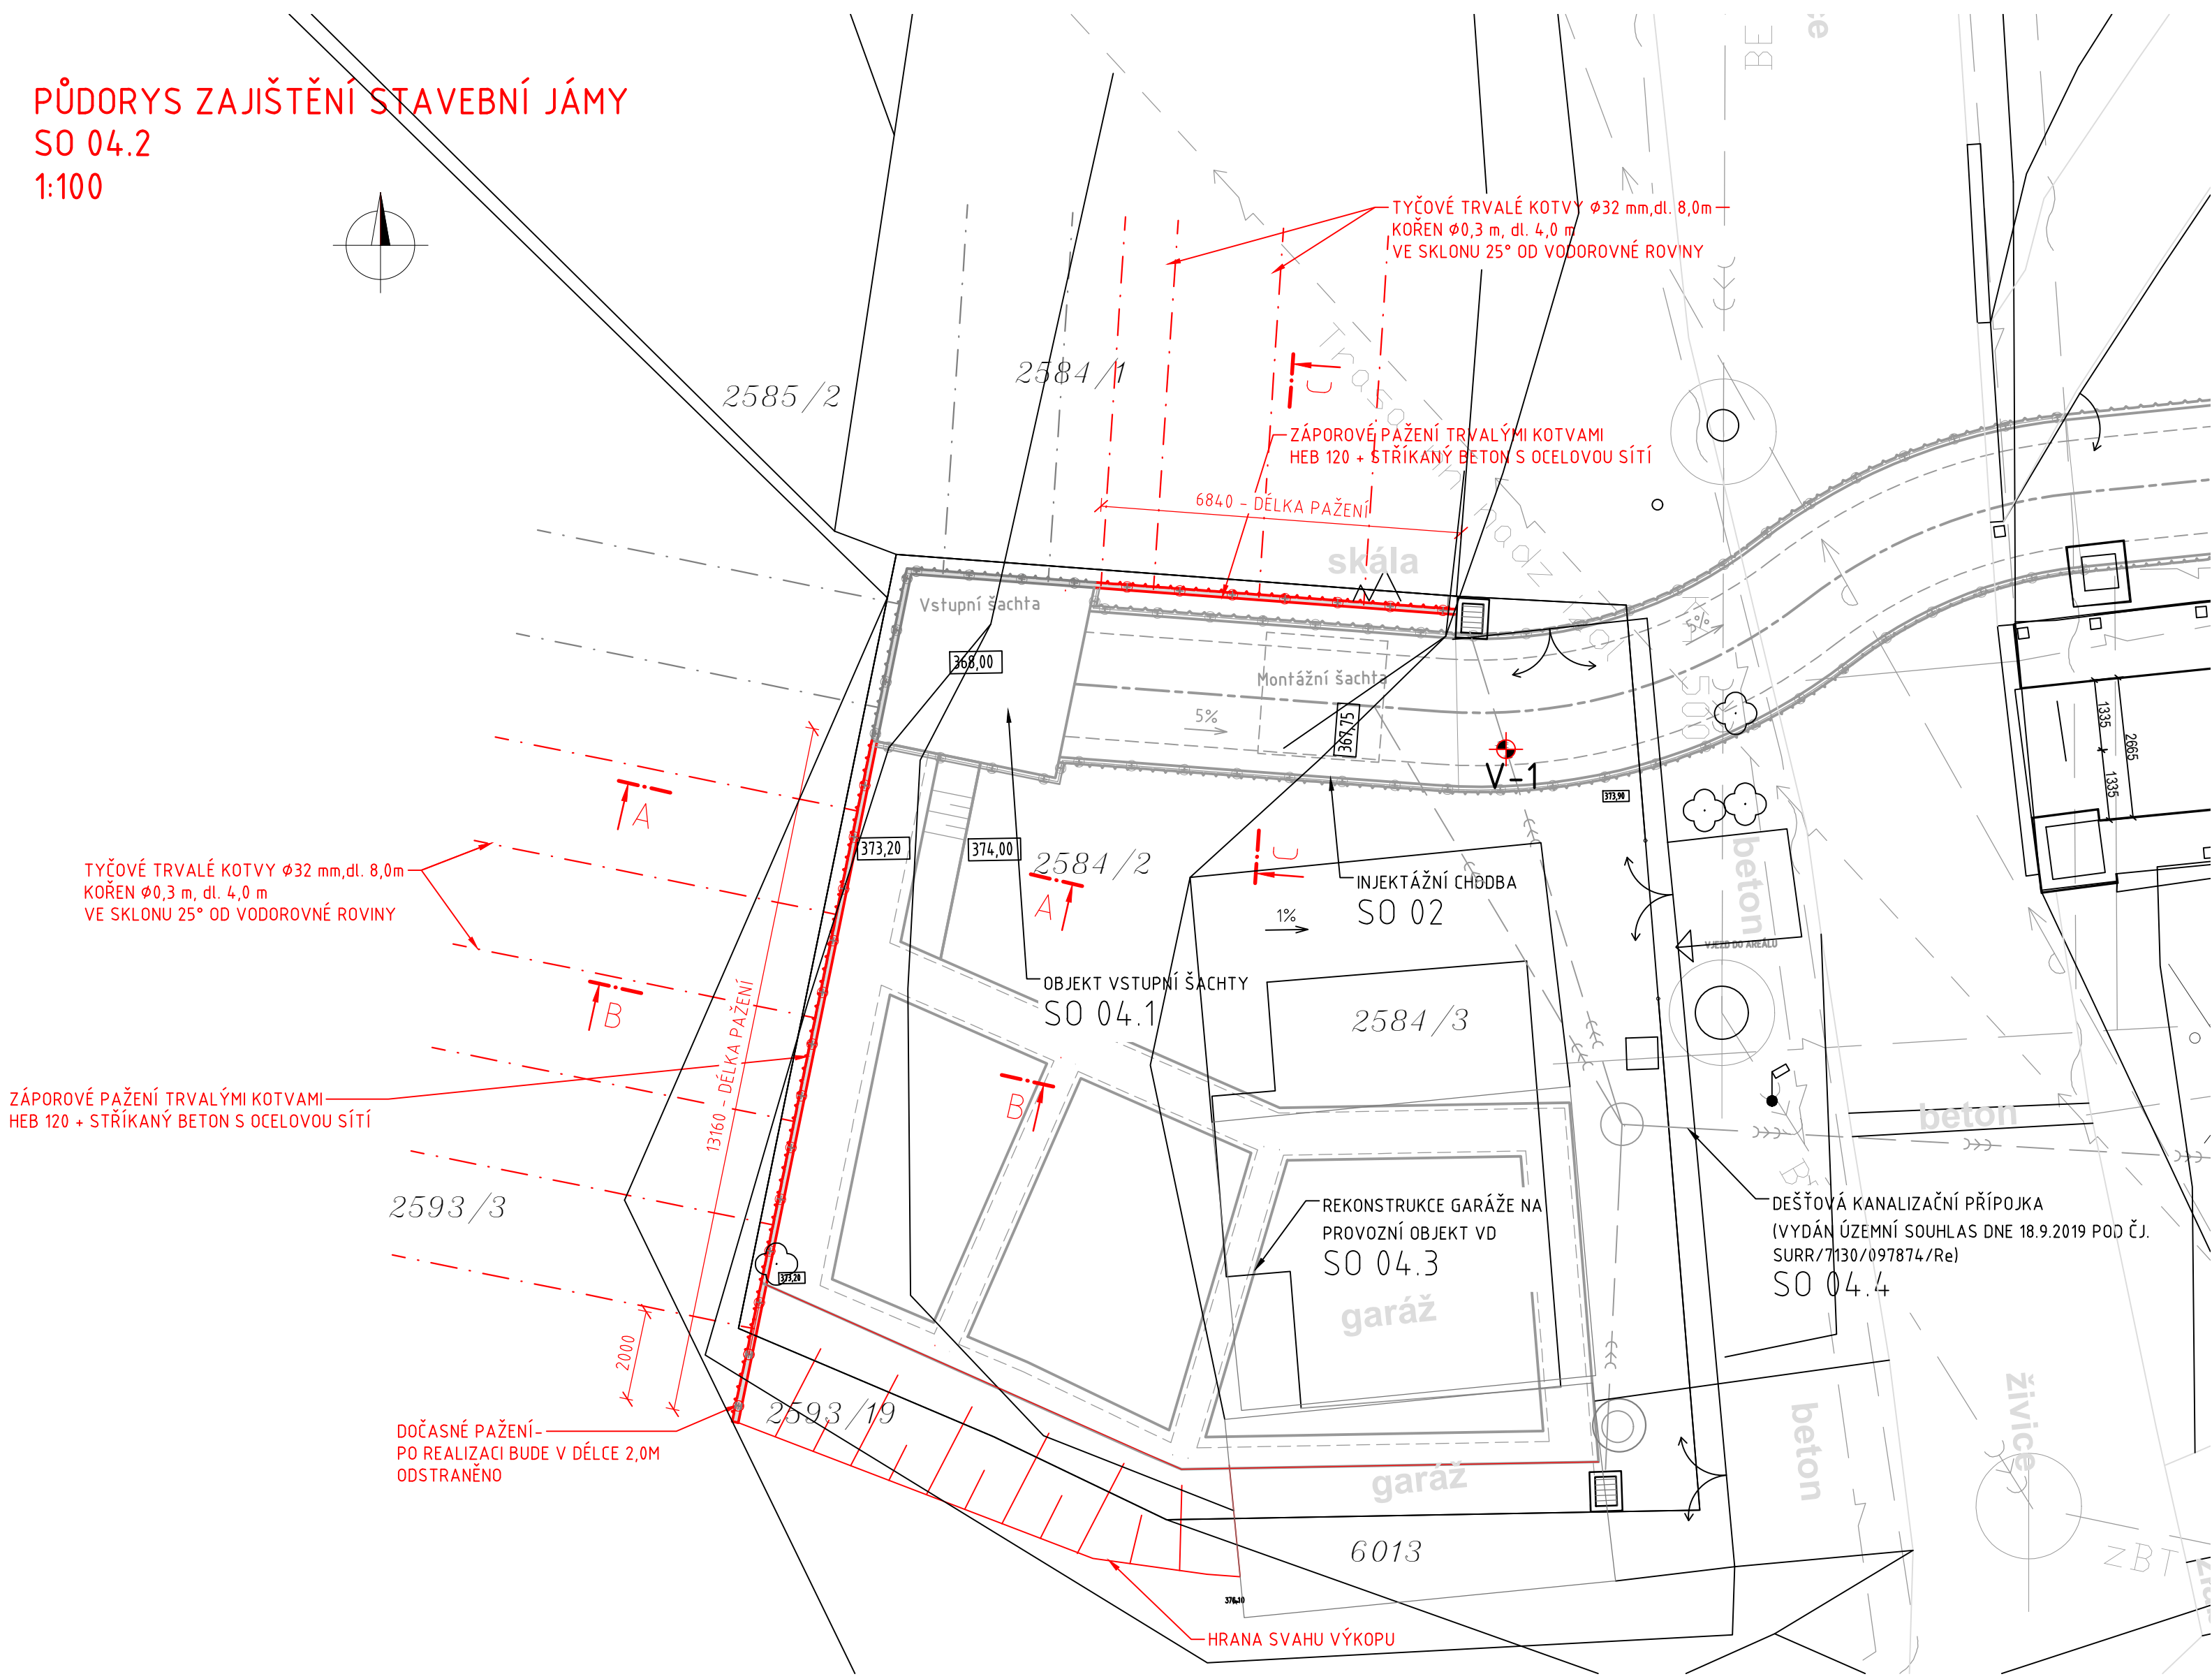


POHLED NA ZAJIŠTĚNÍ STAVEBNÍ JÁMY
SO 04.2
1:100

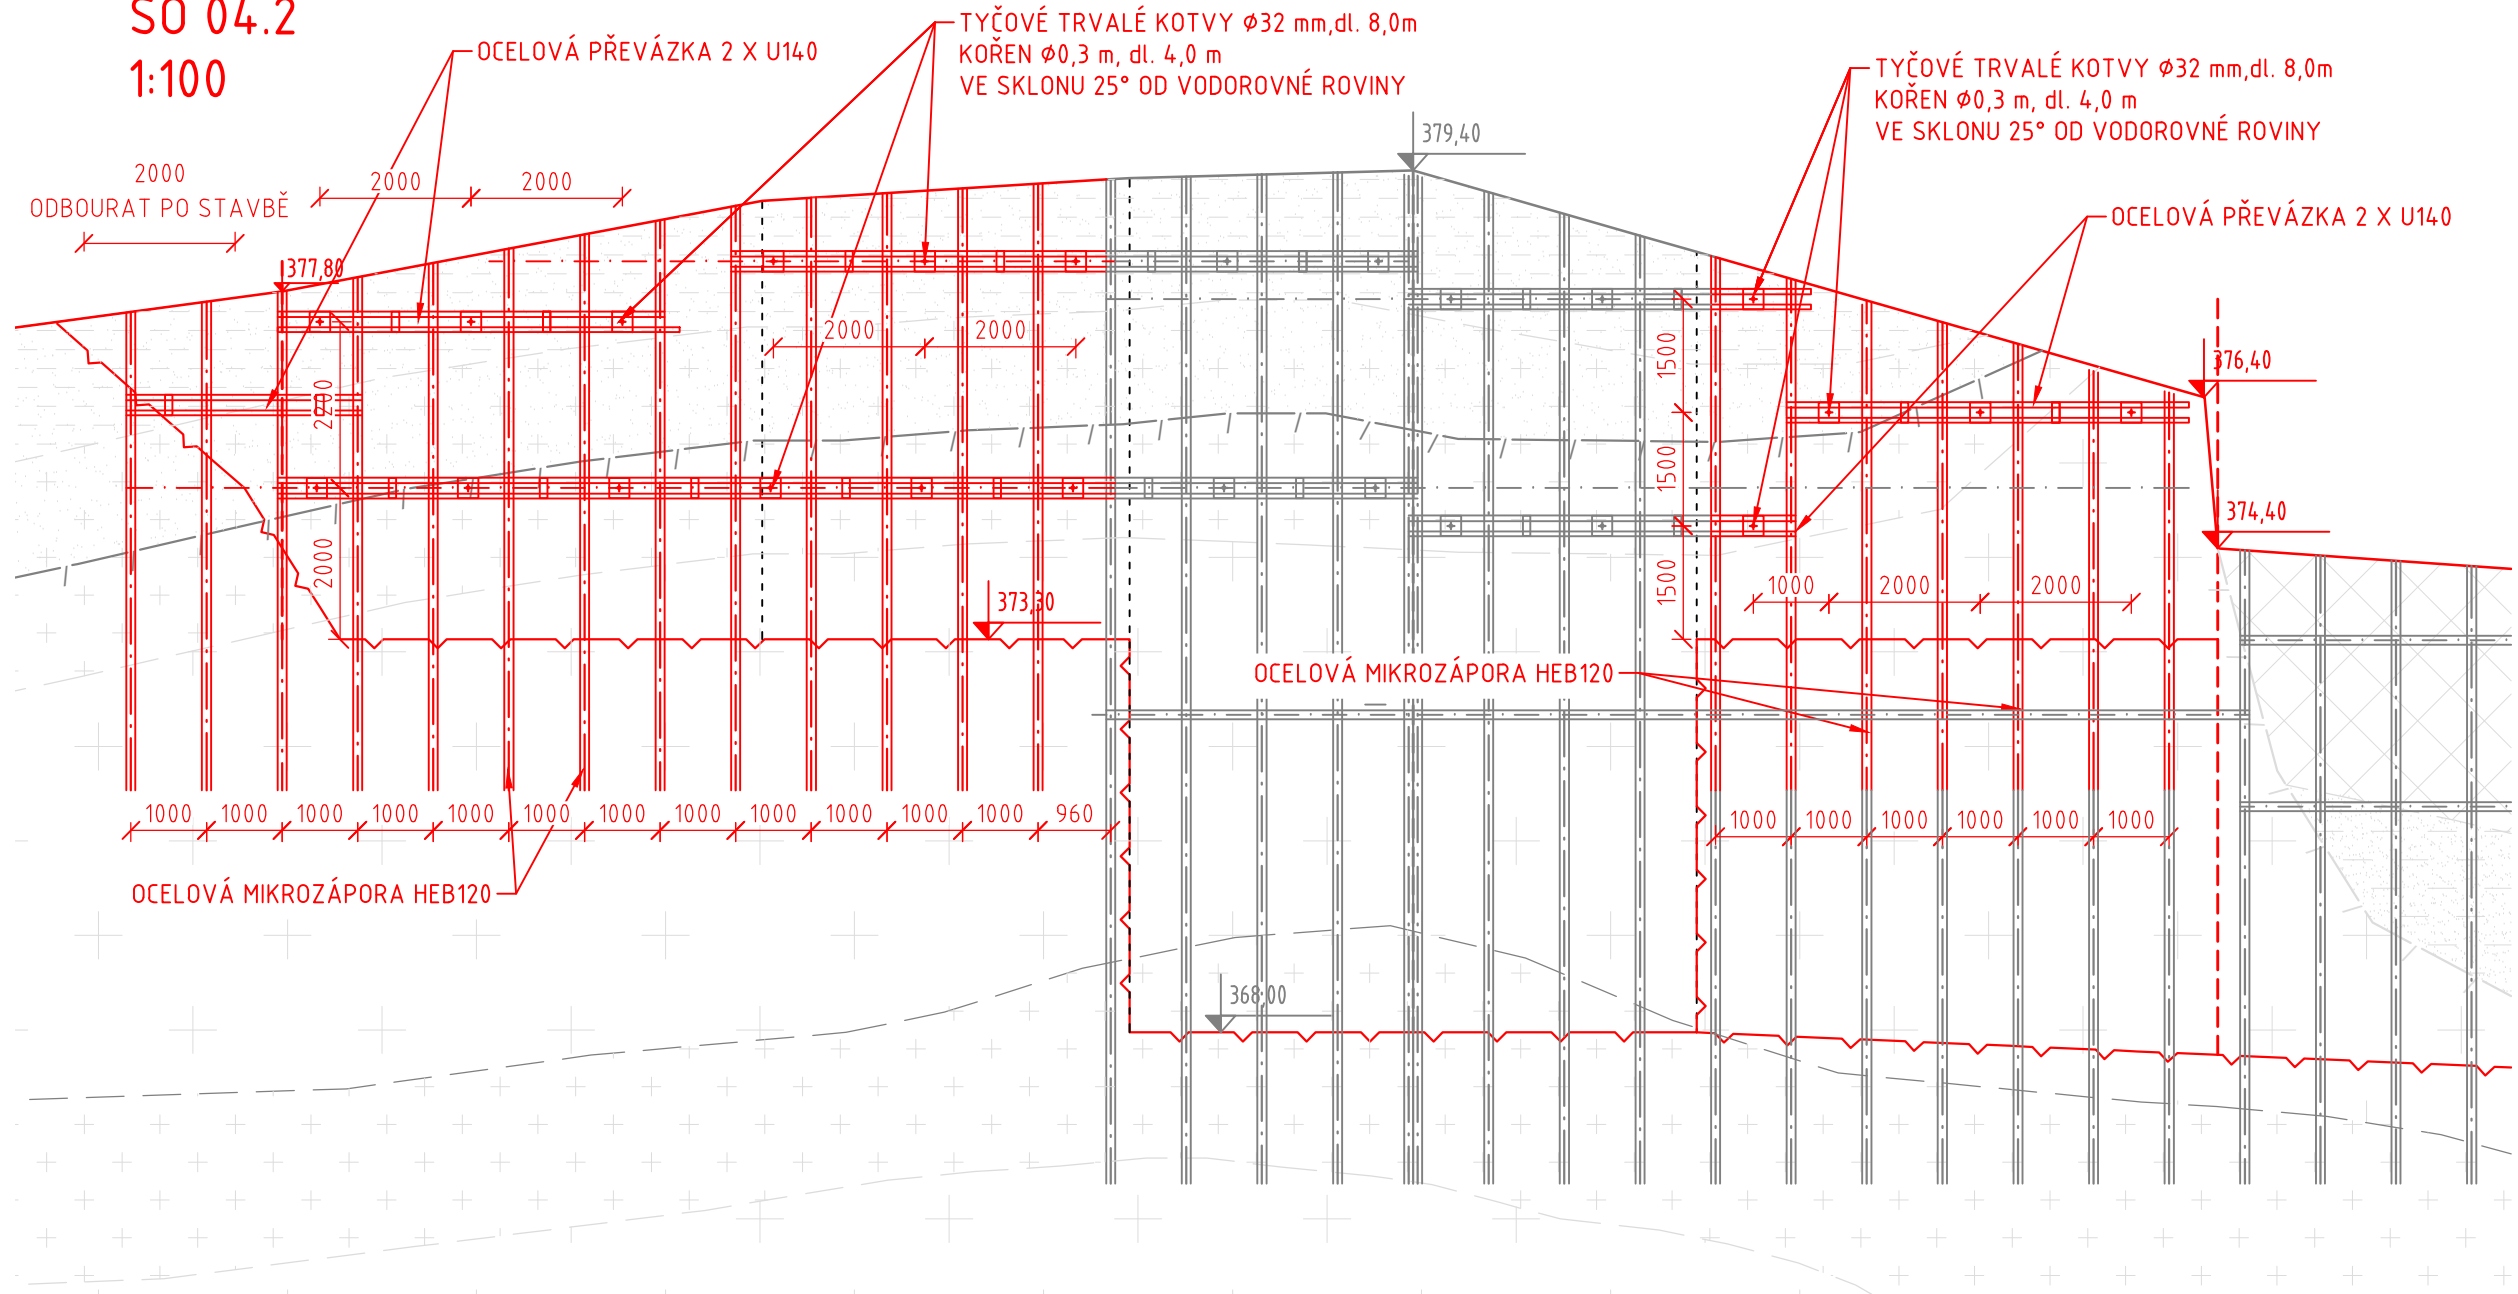


PŘÍČNÝ ŘEZ A-A
SO 04.2
1:50

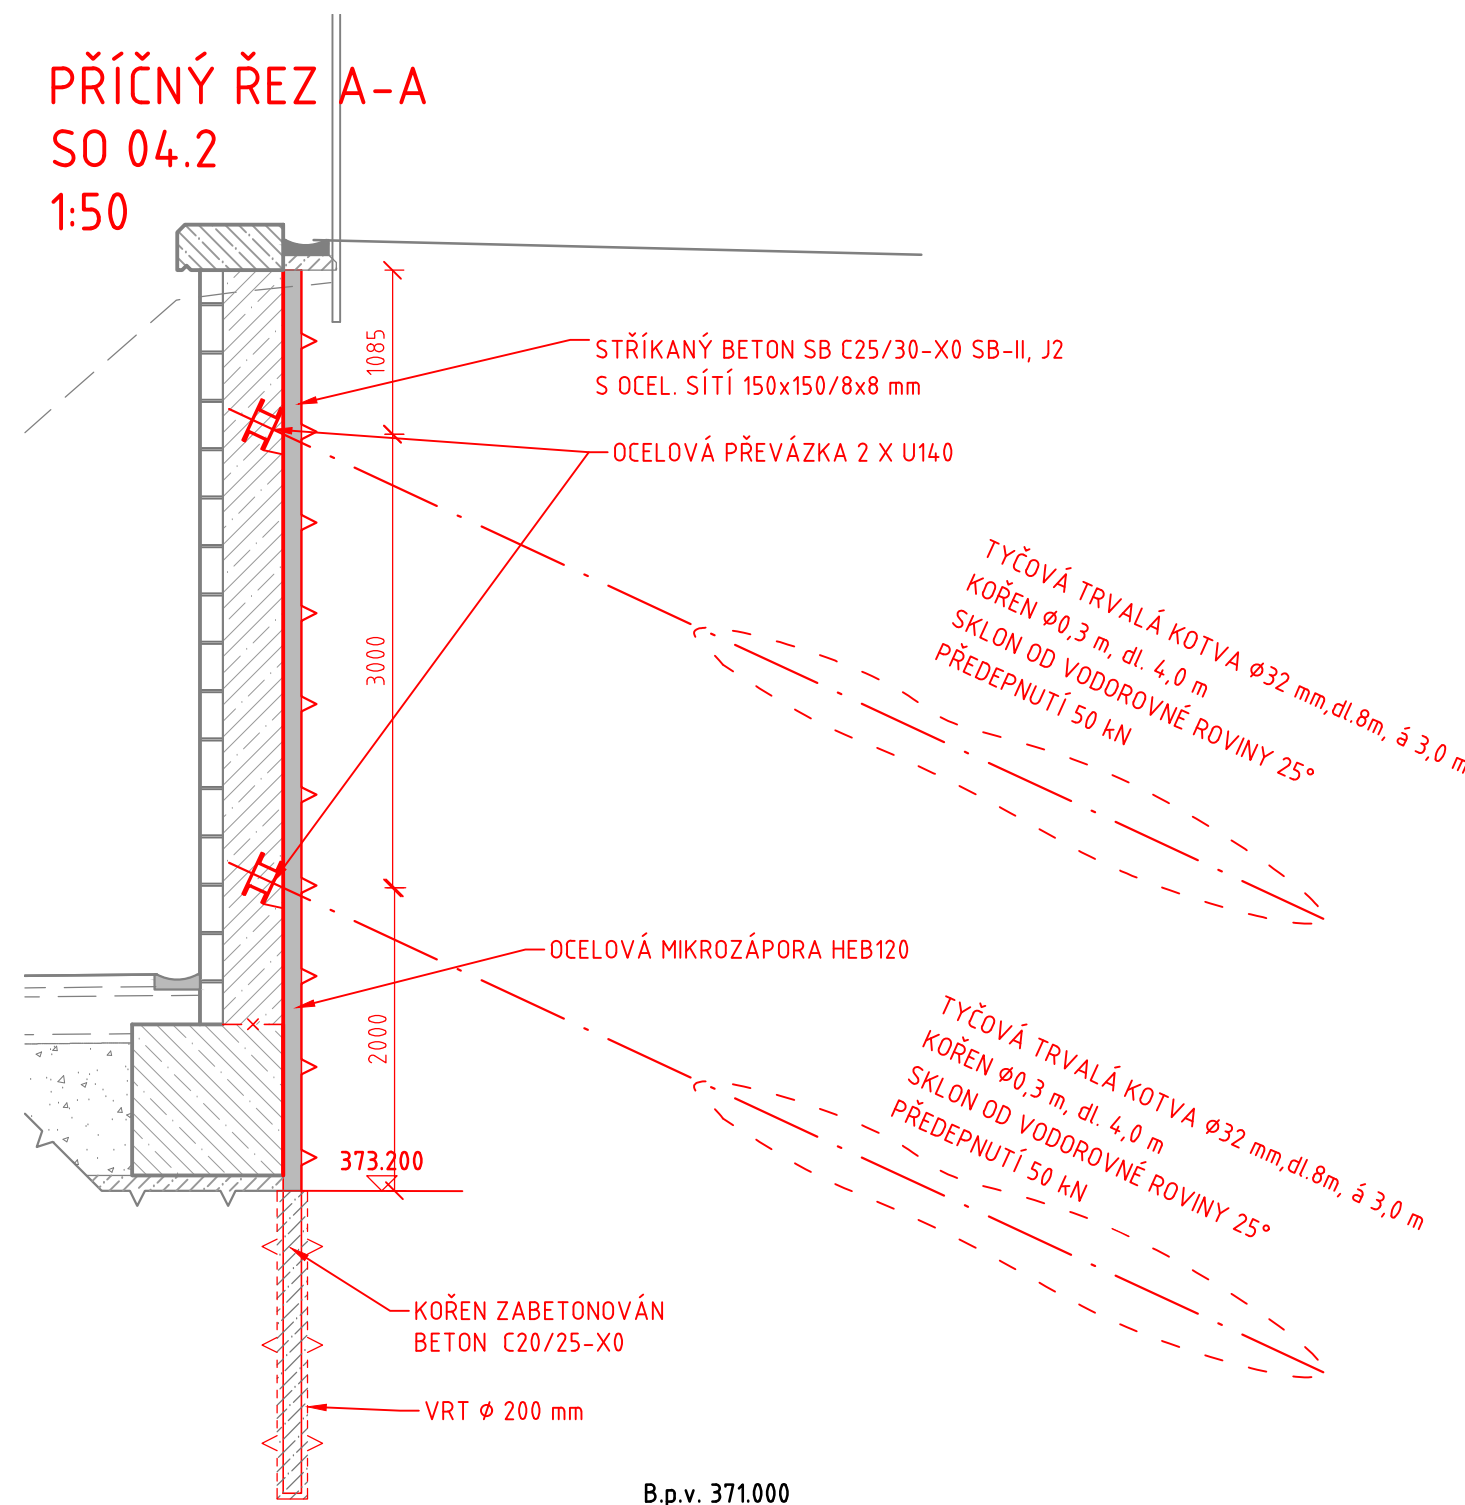

PŘÍČNÝ ŘEZ B-B
SO 04.2
1:50

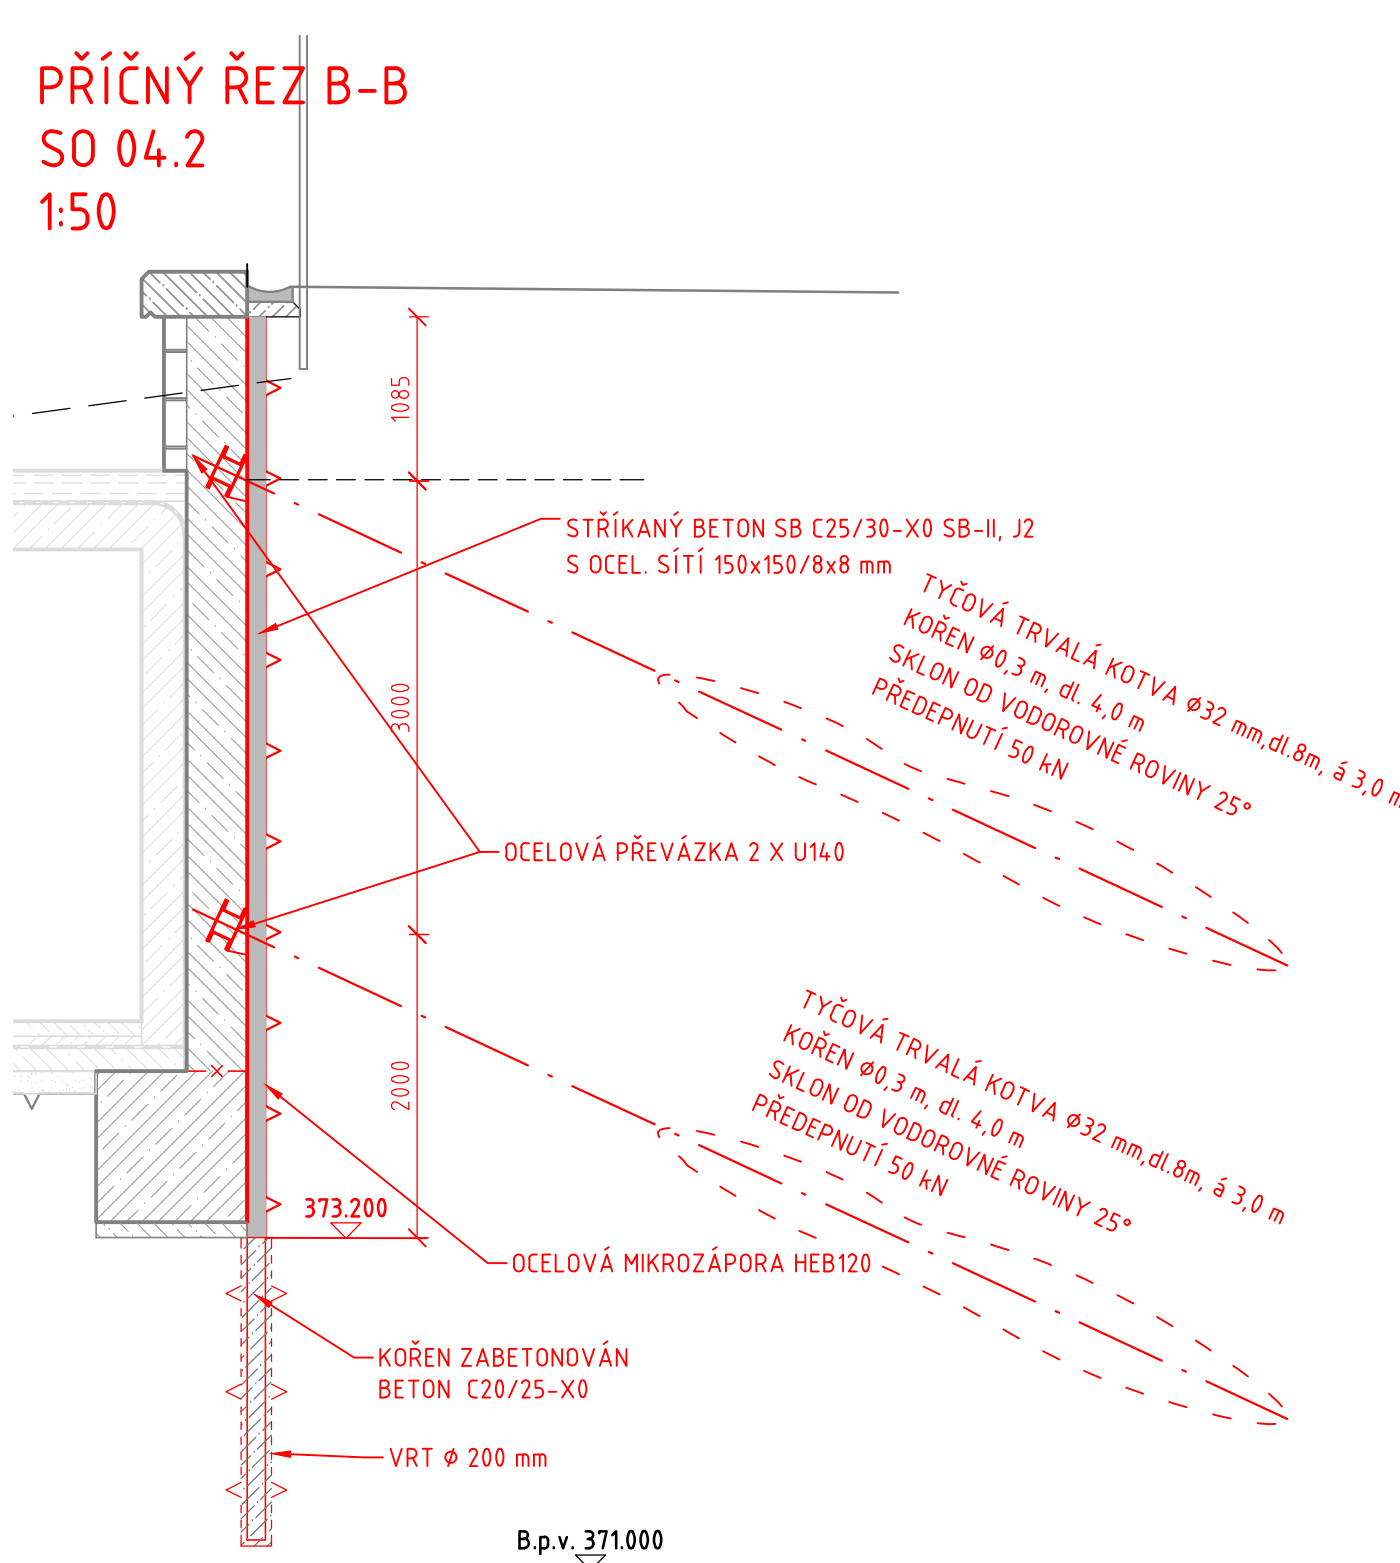


PŘÍČNÝ ŘEZ C-C
SO 04.2
1:50

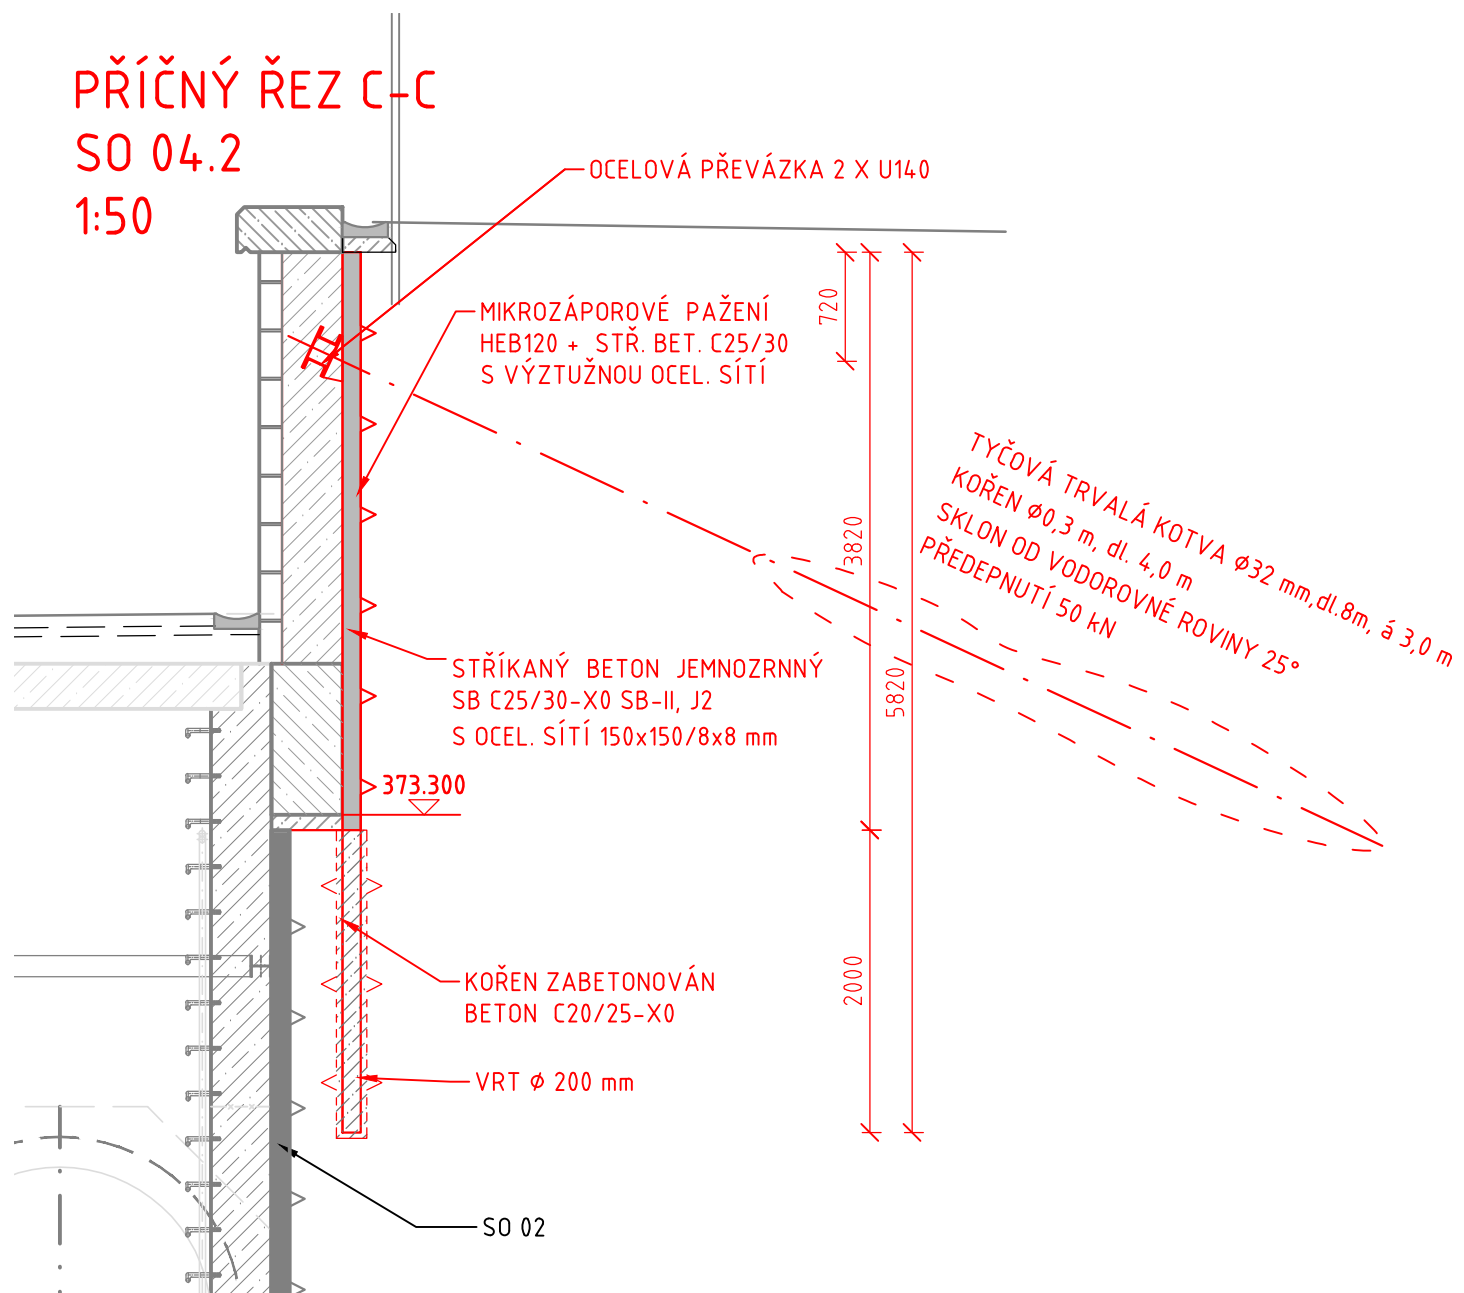

SO 04 PŘÍSTUPOVÁ ŠACHTA

Objednatel:
**Povodí Labe, státní podnik**
Vita Nejedlého 951
500 03 Hradec Králové

Zhotovitel DSP:
**Valbek, spol. s r.o.**
Vaňurova 505/17
460 02 Liberec 3

Vypracoval Zodp. projektant Tech. kontrola Akce Část Zhotovitel: Valbek, spol. s r.o., sff. Ústí n. L. Dělnická 717/21 400 03 Ústí nad Labem	Claudia Čulíková Ing. Martin Kyselák Ing. Jaromír Drašar VD HARCOV ZAJIŠTĚNÍ BEZPEČNOSTI ZA POVODNÍ SKÁLY A VÝSTAVBA OPĚRNÝCH ZDÍ Část SO 04.2 ODTĚŽENÍ SVAHU, VYLÁMÁNÍ SKÁLY A VÝSTAVBA OPĚRNÝCH ZDÍ ZAJIŠTĚNÍ STAVEBNÍ JÁMY	Zak. číslo Datum Stupeň Počet formátů Měřítka Č. přílohy D.04.2.2	16UL01012 07/2020 DPS B x A4 M 1:100/50 Paré
--	--	---	---