


PŮDORYS PŘÍZEMÍ

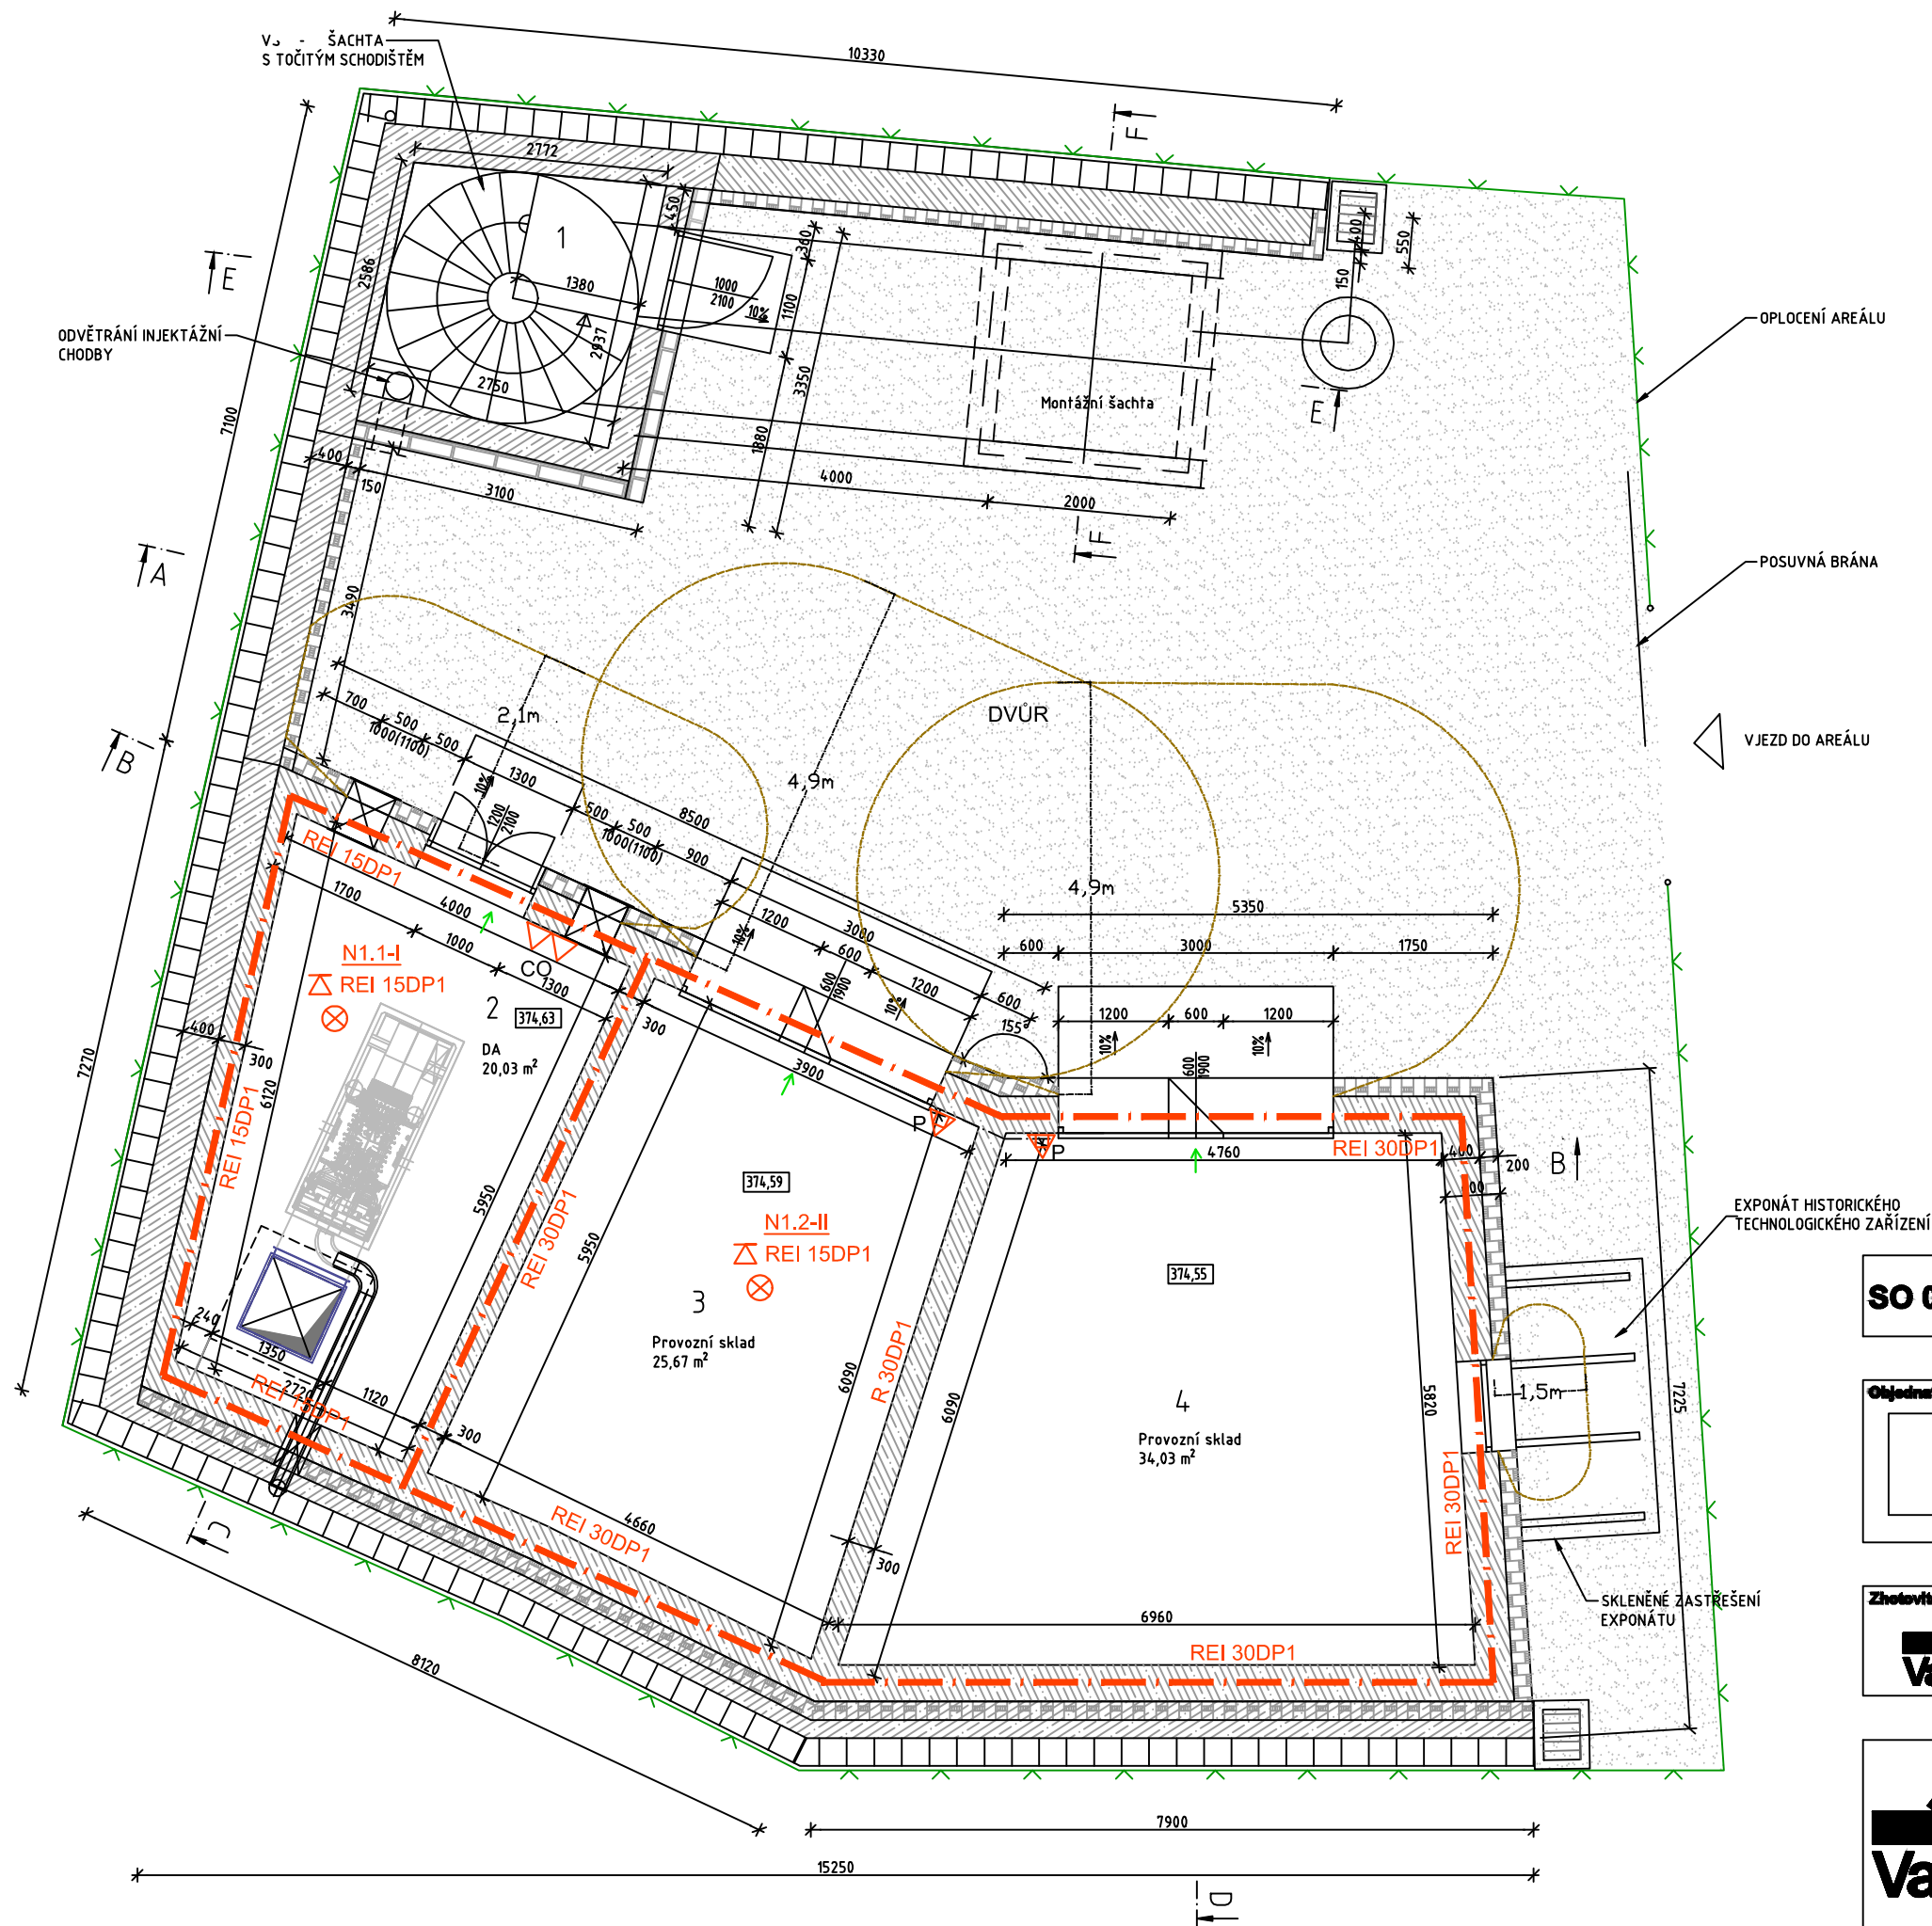

LEGENDA:

	ŽELEZOBETON C25/30
	OBKLAD Z ŘÁDKOVÉ HRUBĚ OPRACOVANÉ ŽULY
	OBKLAD Z KVÁDROVÉHO ŽULOVÉHO ZDIVA
	ŽIVIČNÝ KRYT
	NAVRŽENÉ OPLOCENÍ

LEGENDA MÍSTNOSTÍ

ČÍSLO MÍSTNOSTI	POPIS MÍSTNOSTI	m²
1	VSTUPNÍ ŠACHTA	7,55
2	MÍSTNOST ZÁLOŽNÍHO ZDROJE	20,03
3	PROVOZNÍ SKLAD	25,67
4	PROVOZNÍ SKLAD	34,03

LEGENDA PO:

	POŽÁRNÍ ODOLNOST STROPNÍ KONSTRUKCE
	POŽÁRNÍ ODOLNOST STĚN
	OZNAČENÍ POŽÁRNÍHO ÚSEKU – SPB
	HRANICE POŽÁRNÍHO ÚSEKU
	PŘENOSNÝ HASICÍ PŘÍSTROJ–PRÁŠEK
	PŘENOSNÝ HASICÍ PŘÍSTROJ–CO
	NOUZOVÉ OSVĚTLENÍ
	SMĚRY ÚNIKU

SO 04 PŘÍSTUPOVÁ ŠACHTA

Objednatel:

Povodí Labe, státní podnik
Víta Nejedlého 951
500 03 Hradec Králové

Zhotovitel DSP:

Valbek, spol. s r.o.
Vaňurova 505/17
460 02 Liberec 3

VD HARCOV
ZAJIŠTĚNÍ BEZPEČNOSTI ZA POVODNÍ

Zak. číslo
16UL01012

Datum
1 / 2018

Stupeň
DSP

Počet formátů
1 x A4

Měřítka
M

Č. přílohy
Paré

Zhotovitel:
Valbek, spol. s r.o., ul. Ústí n. L.
Dělnická 77/101
460 02 Ústí nad Labem

Příloha
SCHÉMA 1NP

D.1.3-1