



PODÉLNÝ ŘEZ A-A
1:25

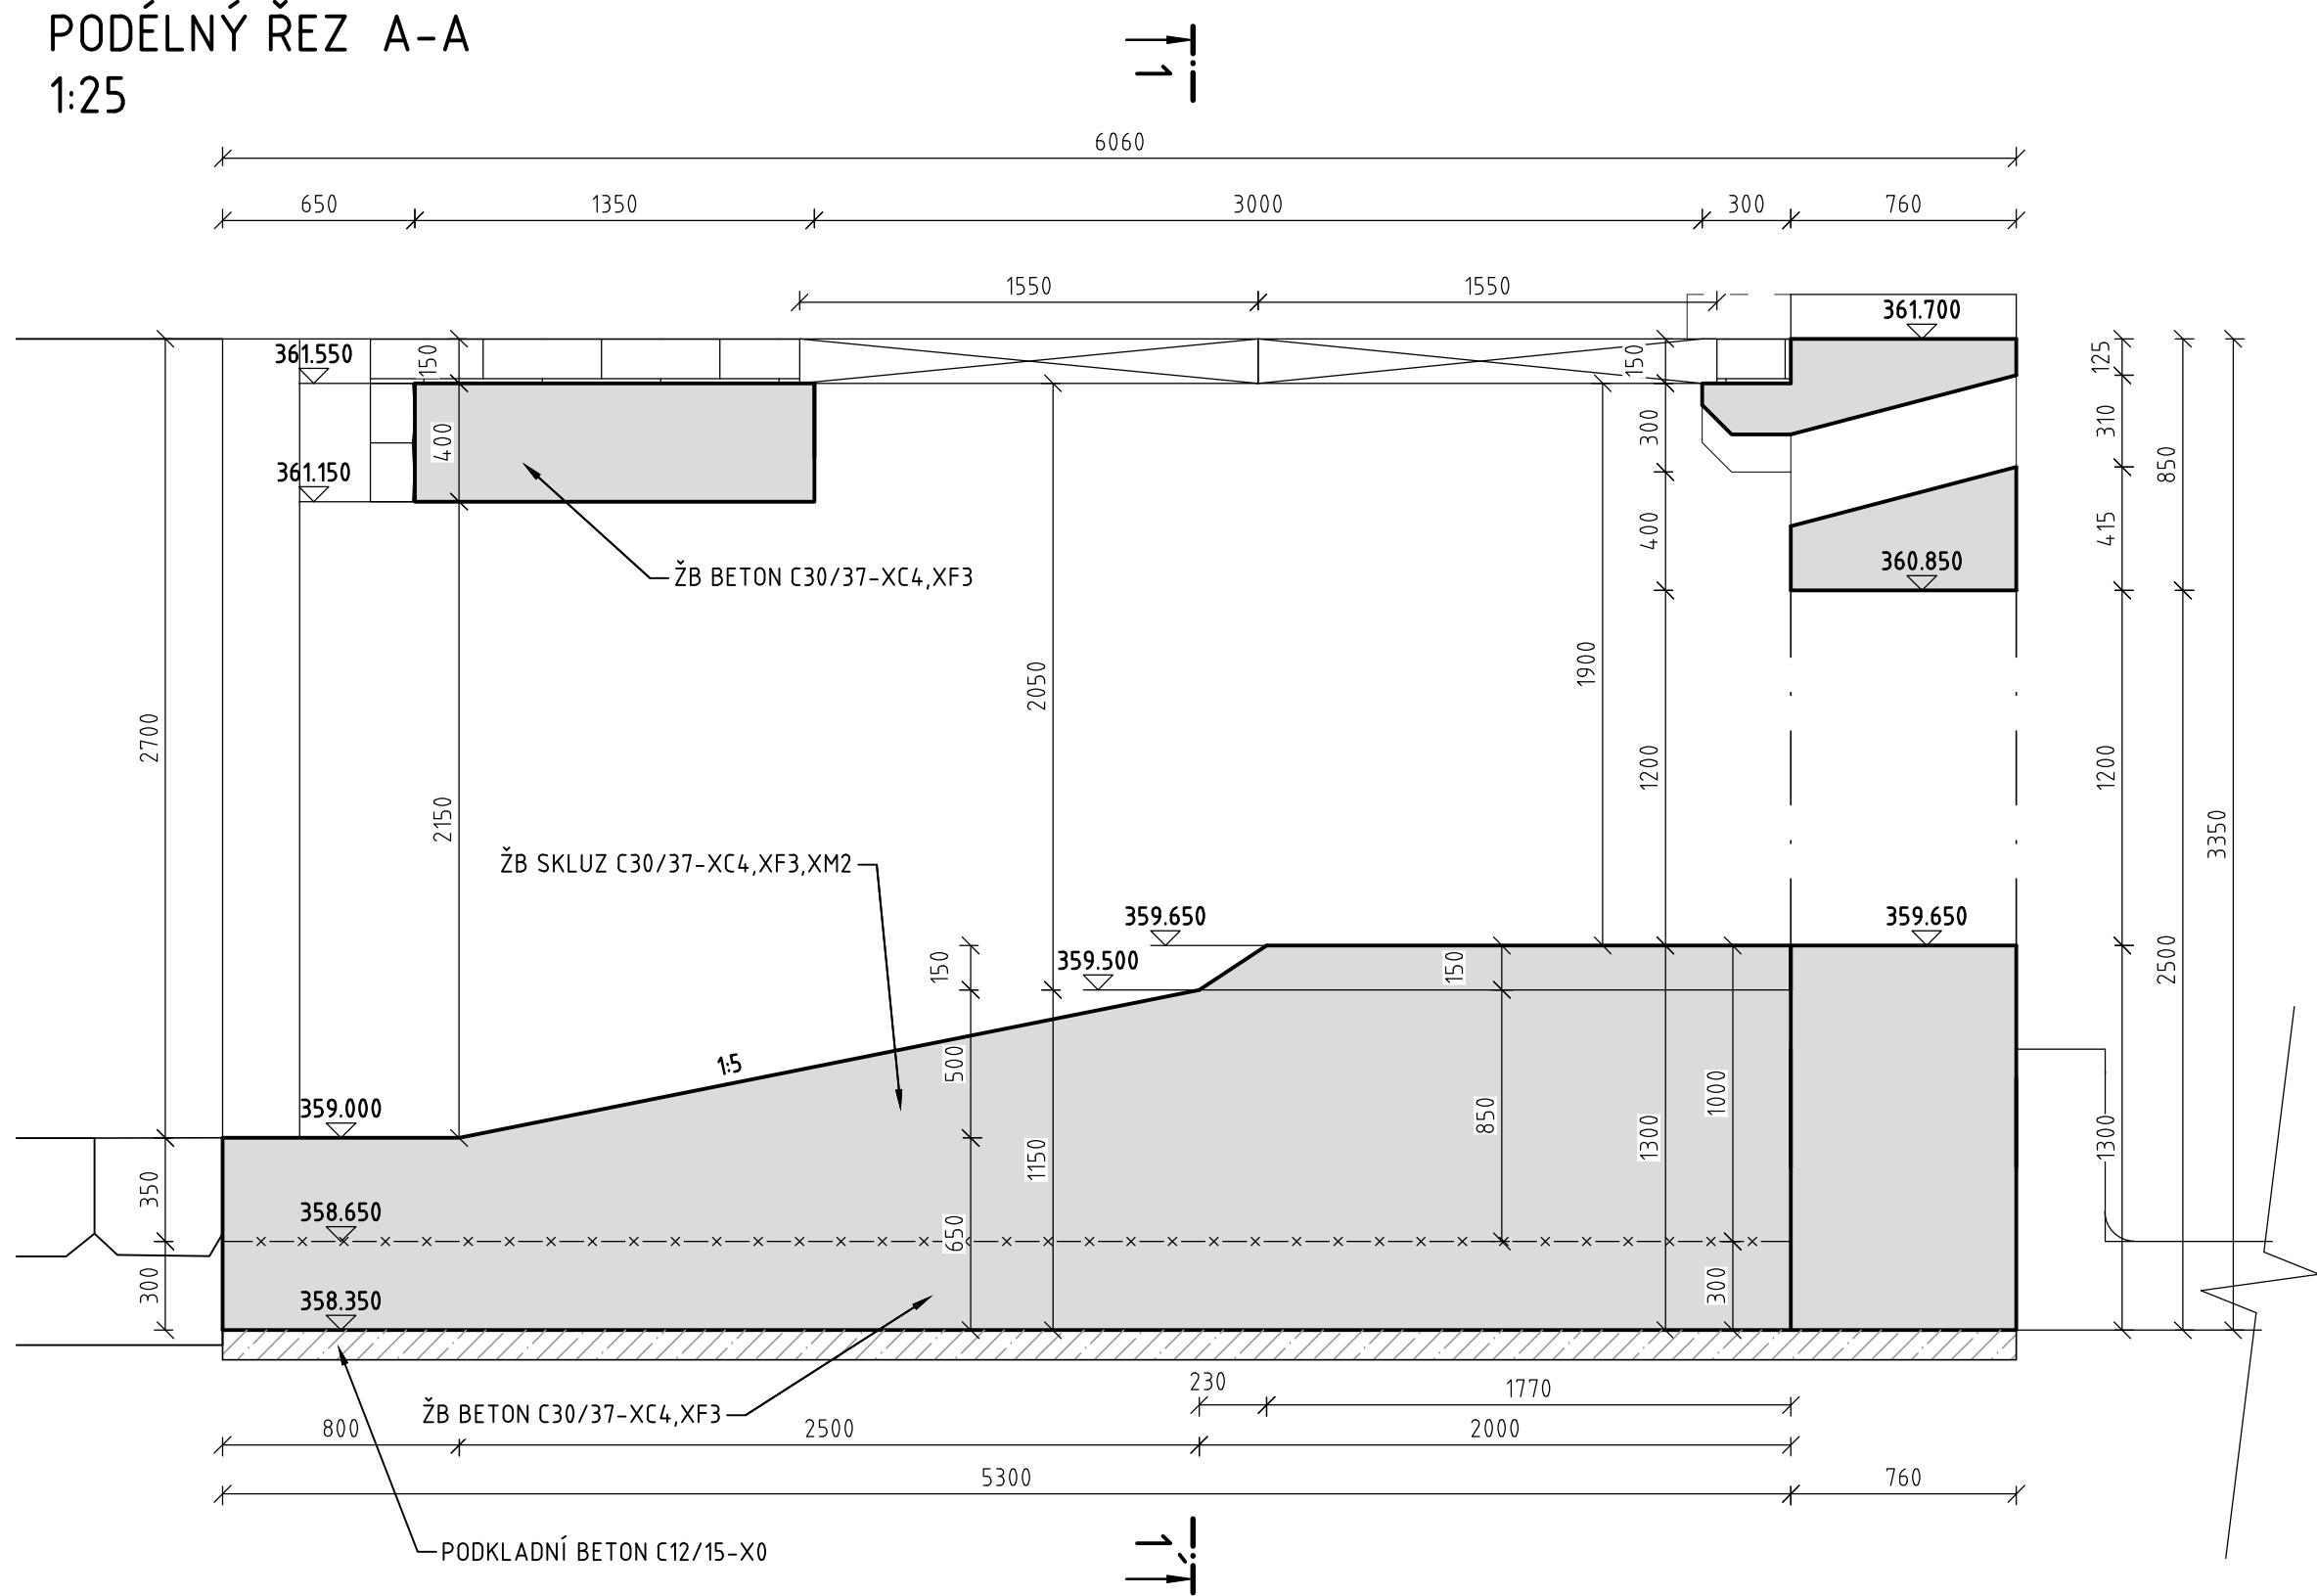

PŘÍČNÝ ŘEZ 1-1'
1:25

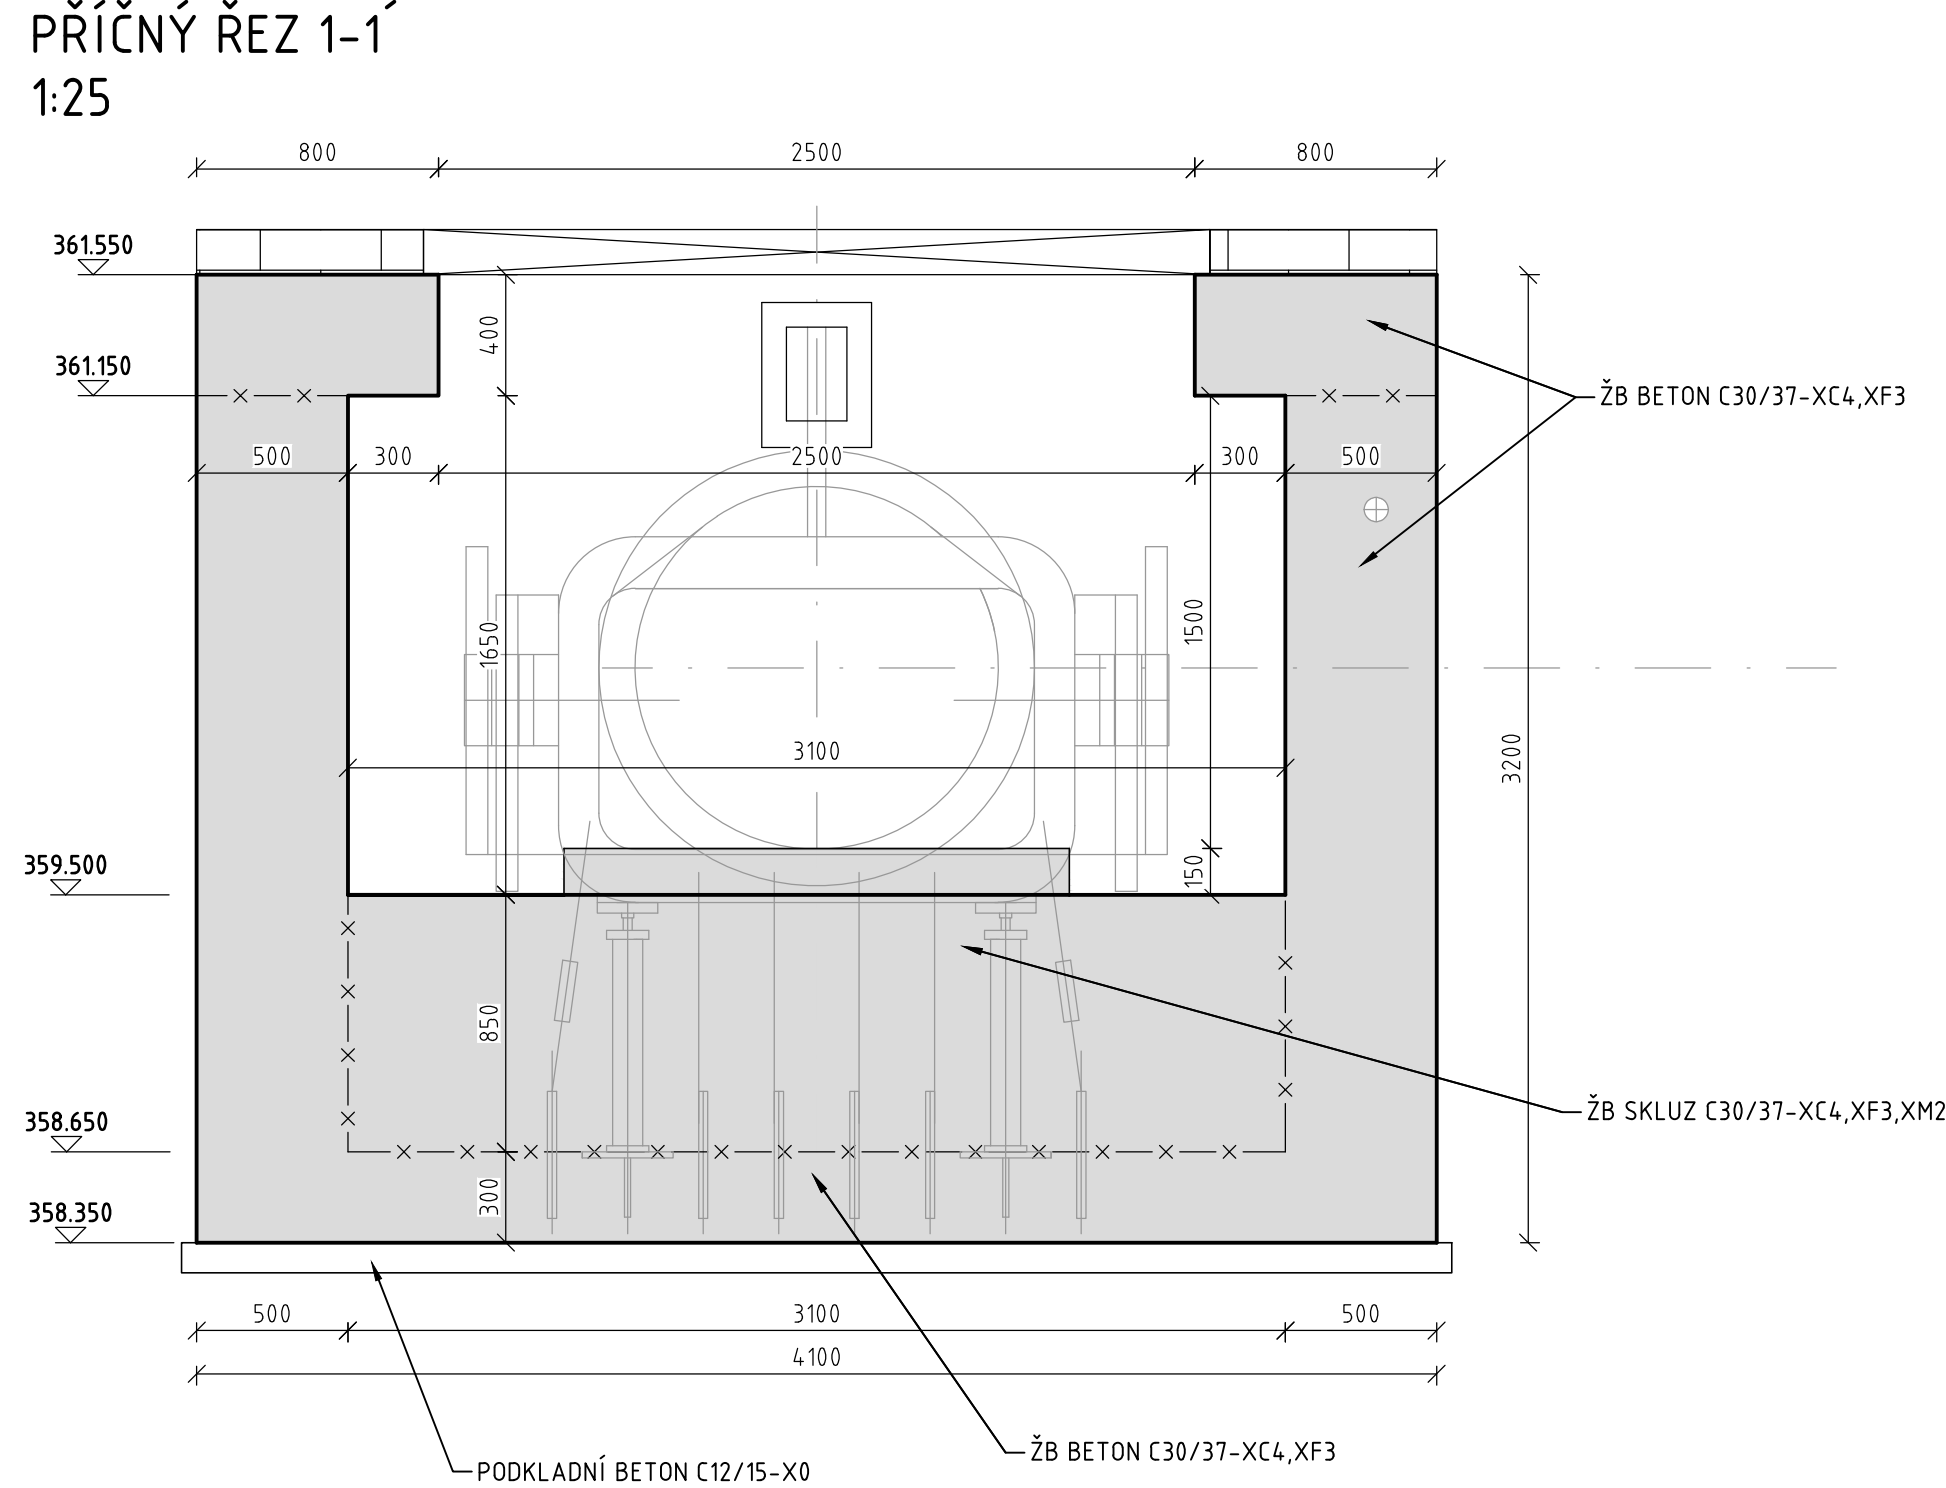

POZNÁMKY:

- ZKOSENÍ VŠECH OSTRÝCH HRAN 20/20 mm, VE STYKU SE ZEMINOU 30/30 mm (POKUD NENÍ UVEDENO JINAK)
- PLOCHY, KTERÉ PŘIJDOU TRVALE DO STYKU SE ZEMNÍ VLHKOSTÍ, BUDOU OPATŘENY NÁTÉREM 1xALP (MIN. 300 G/M2) A 2xALN (MIN. TL. DLE TECHNICKÉ SPECIFIKACE VÝROBCE), MATERIÁL A PROVEDENÍ MUSÍ ODPOVÍDAT POŽADAVKŮM TKP 21, VL 4 A SOUVISEJÍCÍM PŘEDPISŮM
- POVRCH PRACOVNÍCH SPÁR BUDE ZBAVEN CEMENTOVÉHO MLÉKA A ZDRSNĚN, VYČNÍVAJÍCÍ BETONÁŘSKÁ VÝZTUŽ BUDE ŘÁDNĚ OČIŠTĚNA
- PO BETONÁŽI BUDOU POVRCHY DŮSLEDNĚ OŠETŘOVÁNY TAK, ABY SE PŘEDEŠLO VZNIKU SMRŠŤOVACÍCH TRHLIN

KATEGORIE POVRCHOVÉ ÚPRAVY (DLE TKP 18)

POHLEDOVÉ PLOCHY

Bd: HOBLOVANÁ PRKNA KŁADENA SVISLE NA POŁODRÁŽKU - POHLEDOVÝ BETON, KTERÝ PO ODBEDNĚNÍ NEVYŽADUJE ŽÁDNOU DALŠÍ ÚPRÁVU.
-POHLEDOVÝ BETON, KTERÝ PO ODBEDNĚNÍ NEVYŽADUJE ŽÁDNOU DALŠÍ ÚPRÁVU


NEPOHLEDOVÉ PLOCHY

Aa: NEHOBLOVANÁ PRKNA NA SRAZ NEBO
C1a: VODOVZDORNÁ PŘEKLIŽKA NEBO OCELOVÉ BEDNĚNÍ
-PO ODBEDNĚNÍ PŘÍPUSTNÝ POVRCH S DROBNÝMI VADAMI

STAVEBNÍ MATERIÁLY

STAVEBNÍ ČÁST	KONSTRUKČNÍ OČEL	BETON	BETONÁŘSKÁ VÝZTUŽ	PŘEDPÍNAČÍ VÝZTUŽ
PODKLADNÍ BETON	-	C12/15-X0	-	-
ODTOKOVÁ KOMORA	-	C30/37-XC4, XF3	-	-
ŽB SKLUZ	-	C30/37-XC4, XF3, XM2	-	-

PŮDORYS
1:25

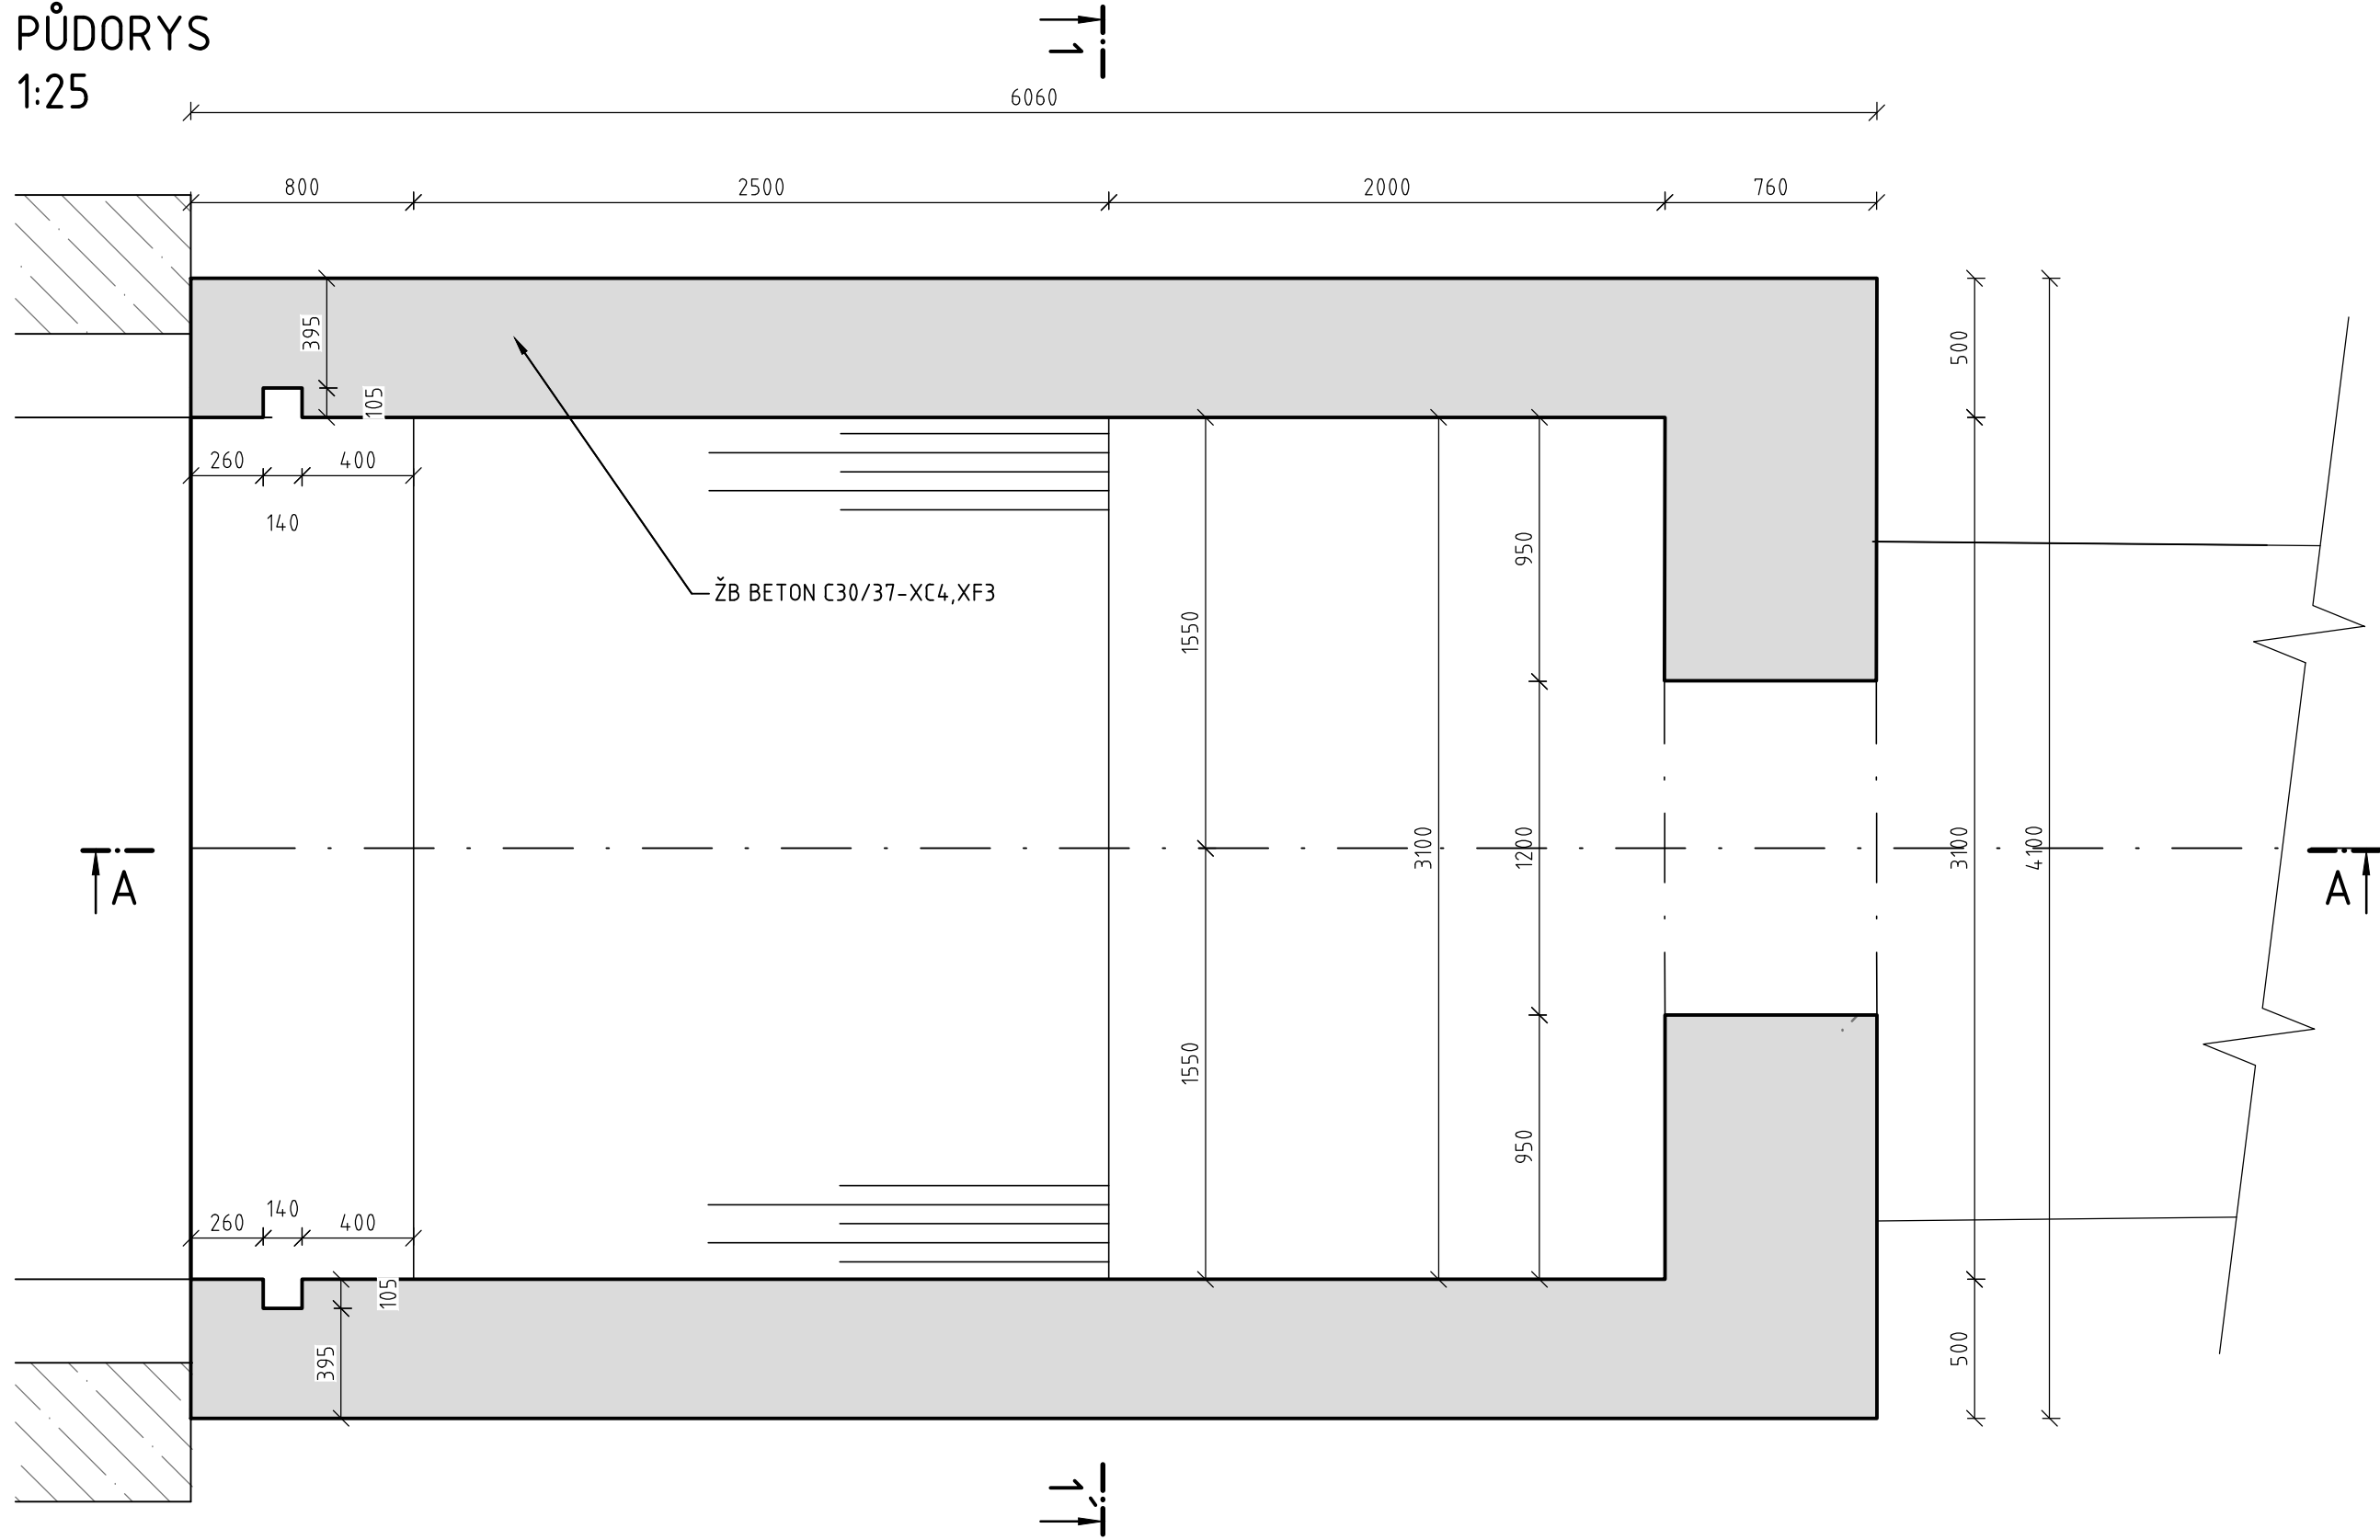

SO 10 LEVÁ SV - STAVEBNÍ ÚPRAVY

Objednatel:




Povodí Labe, státní podnik
Vita Nejedlého 951
500 03 Hradec Králové

Zhotovitel DSP:



Valbek, spol. s r.o.
Vaňurova 505/17
460 02 Liberec 3

	Vypracoval	Claudia Čulíková	<i>Claudia Čulíková</i>	Zak. číslo	16UL01012
	Zodp. projektant	Ing. Martin Kyselák	<i>Martin Kyselák</i>	Datum	07/2020
	Tech. kontrola	Ing. Jaromír Drašar	<i>Jaromír Drašar</i>	Stupeň	DPS
	Akce	VD HARCOV ZAJIŠTĚNÍ BEZPEČNOSTI ZA POVODNÍ		Počet formátů	8 x A4
				Měřítka	M 1:25
Zhotovitel: Valbek, spol. s r.o., sř. Ústí n. L. Dělnická 717/21 400 03 Ústí nad Labem	Příloha	VÝKRES TVARU ODTOKOVÉ KOMORY		D.10.4.1	Paré