




ŘEZ A-A'

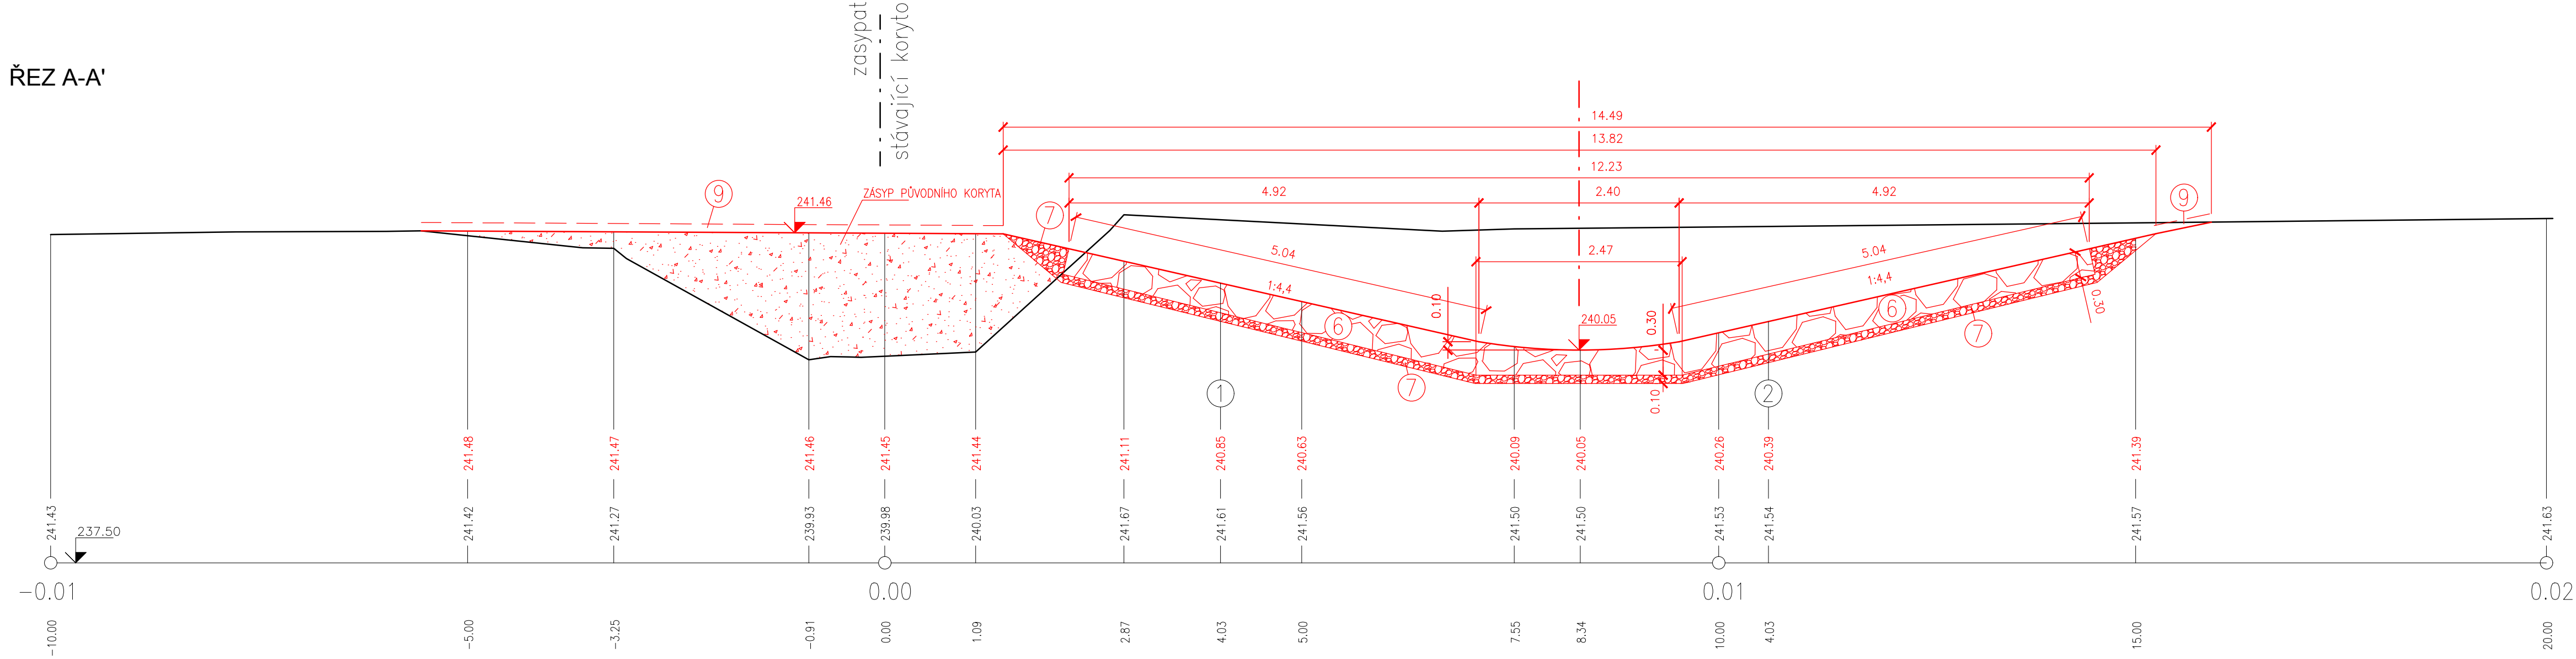

PF 1

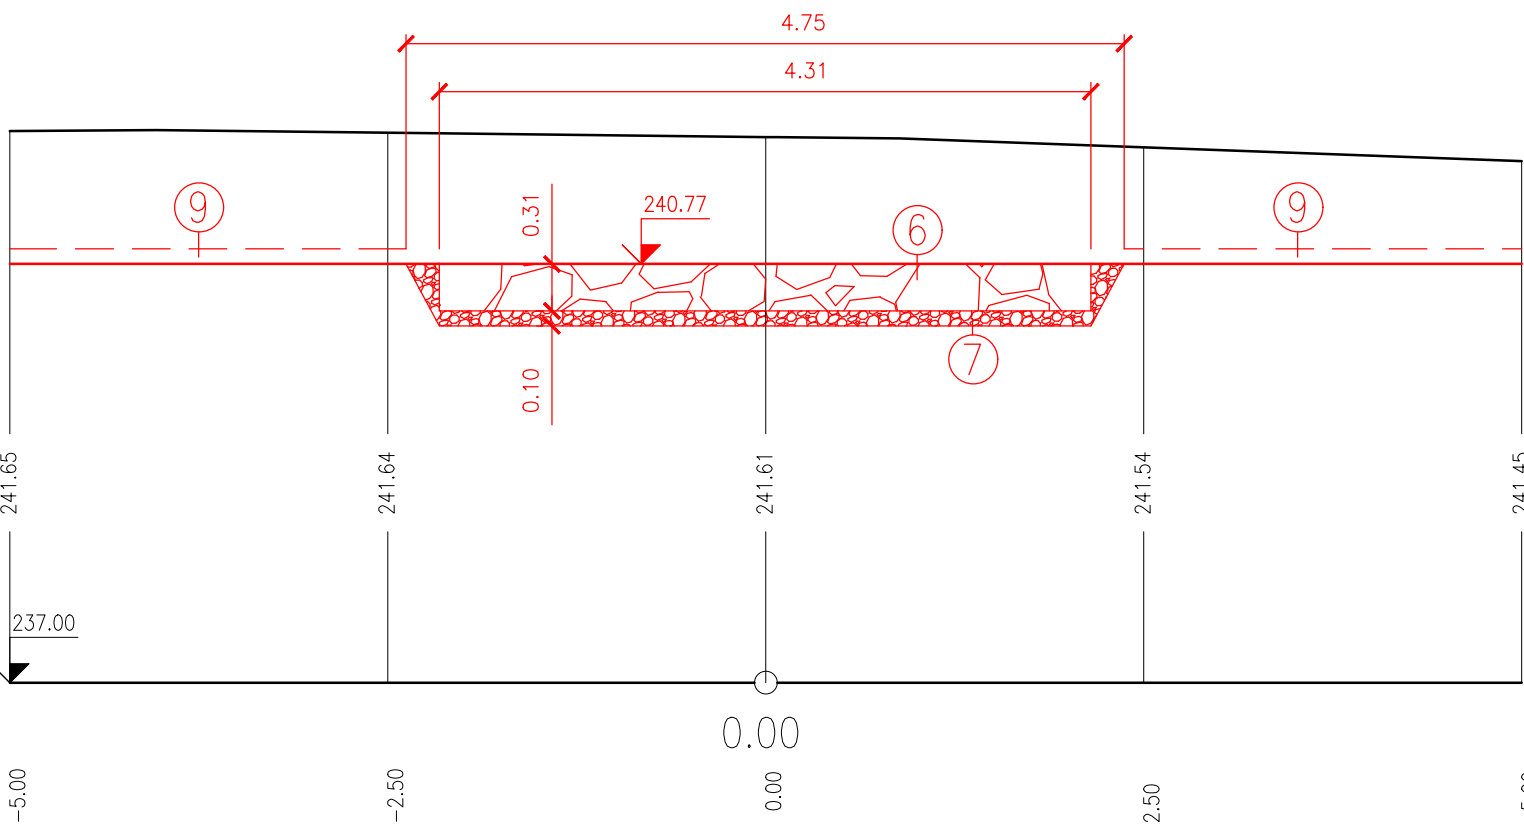

PF 2

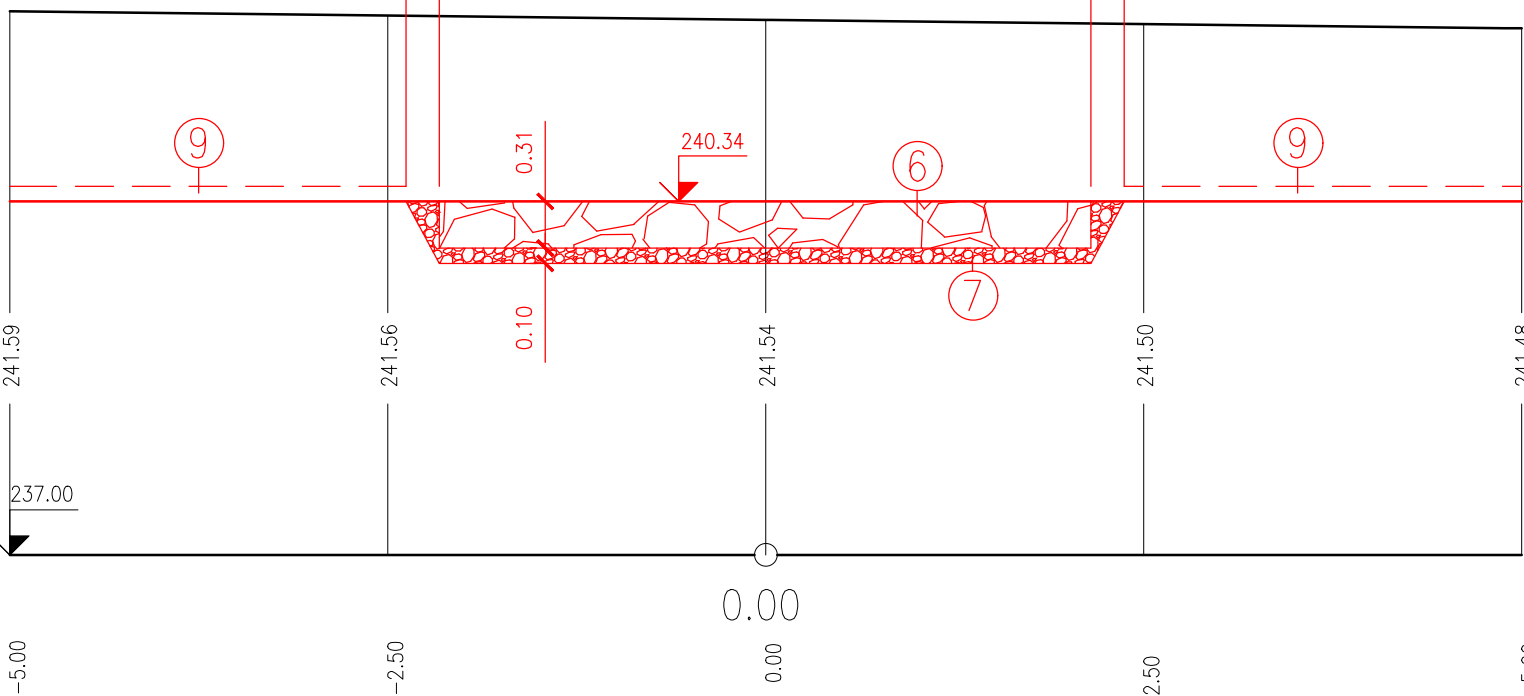

LEGENDA

- ① ZÁSYP HUTNĚNÝ
- ⑥ DLAŽBA Z LOMOVÉHO KAMENE 40–80 kg
- ⑦ LOŽE Z DRCENÉHO KAMENIVA 0/32
- ⑨ ROZPROSTŘENÍ HUMUSU A OSETÍ BYLINNOU SMĚSÍ

KONSTRUKČNÍ ZÁSADY

- DNO A SVAHY BRODU BUDOU OPEVNĚNÝ KAMENNOU DLAŽBOU 40–80 kg S VYKLINOVÁNÍM S PODSYPEM DRCENÝM KAMENIVEM.
- V PROSTORU NAD A POD BRODEM BUDE PŘECHODOVÝ ÚSEK, KDE BUDE POTLAČENA KYNETA A DNO BUDE PLYNULE ROZVEDENO MISKY O ŠÍŘCE 2,4 m (ŠÍŘKA DNA BRODU VE SMĚRU JEHO PODÉLNÉHO ŘEZU).
- DNO BRODU BUDE TVAROVÁNO DO PODOBY SYMETRICKÉ MISKY S PŘEVÝŠENÍM KE KRAJŮM 10 cm, VIZ ŘEZ A–A’.
- NAD ÚROVŇ ZAKRESLENÝCH KONSTRUKCÍ BUDE PROVEDENO ROZPROSTŘENÍ HUMUSU V TLOUŠTČE 10 cm A OSETÍ BYLINNOU SMĚSÍ.

POZN. PŘÍČNÉ ŘEZY BRODEM JSOU VEDENY ROVNOBĚŽNĚ S OSOU NOVÉHO KORYTA (NEJSOU Tedy KOLMÉ K PODÉLNÉ OSE BRODU),

Výškový systém: B.p.v. Souřadnicový systém: S-JTSK				
ZODP.PROJEKTANT ING.T.HAVLIČEK	VED.PROJEKTANT ING.V.ŘÍHÁČEK	VYPRACOVAL ING.M.MAJKUS ING.O.BERKA	ZAKÁZ.ČÍSLO 15028	 ATELIER FONTES, s.r.o. Křídlovická 19 603 00 Brno www.fontes.cz IČ: 420 549 255 498
KATASTR: BOLETICE, BOHUSLAVICE U HLUČINA		KRAJ: MORAVSKOSLEZSKÝ		
POŘIZOVATEL : Pováří Odry, s.p.				STUPEŇ : DPS
AKCE	REVITALIZACE TOKU OPUSTA, STAVBA Č. 5733			DATUM : 06/2022
ČÁST	D. DOKUMENTACE OBJEKTŮ			ČÍSLO PARÉ
PŘÍLOHA	D.9. BROD V KM 7.33			MĚŘITKO 1:50