

Provizorní hrazení z HV:  
- zahrazení / odhrazení  
provizorního hrazení z HV (Pla)  
- asistence potápěčů (zhotovitel)  
- horní ohlavi PK  
- p.č. st. 388


Hranice řešeného území:  
Prostor opravy vybraných technologických  
částí PK:  
PS 1 Část strojní  
- havarijní oprava těsnění vrat PK  
- p.č.st. 388 (zastavěná plocha a nádvoří,  
vodní dílo, stavba k plaveb. účelům ...)

Provizorní hrazení z DV:  
- zahrazení / odhrazení  
provizorního hrazení z DV (Pla)  
- asistence potápěčů (zhotovitel)  
- dolního ohlavi PK  
- p.č. st. 388

Vymezení prostoru ZS (20x10m)  
- dočasný zábor 200m²  
- prostor ZS se nachází v oploceném areálu  
VD (nepřístupném pro třetí osoby)  
- stávající vjezdová brána cca 4m  
- pracoviště (místo havarijní opravy těsnění PK)  
- parkoviště stavby, překladiště materiálu,  
kontejner, mobilní WC, ...  
- p.č. 1959/1 (manipulační plocha, ostatní plocha)




Stávající zpevněná komunikace v areálu VD  
- napojení na dopravní infrastrukturu obce  
Přerov nad Labem  
- p.č. 1959/1 (manipulační plocha, ostatní plocha)

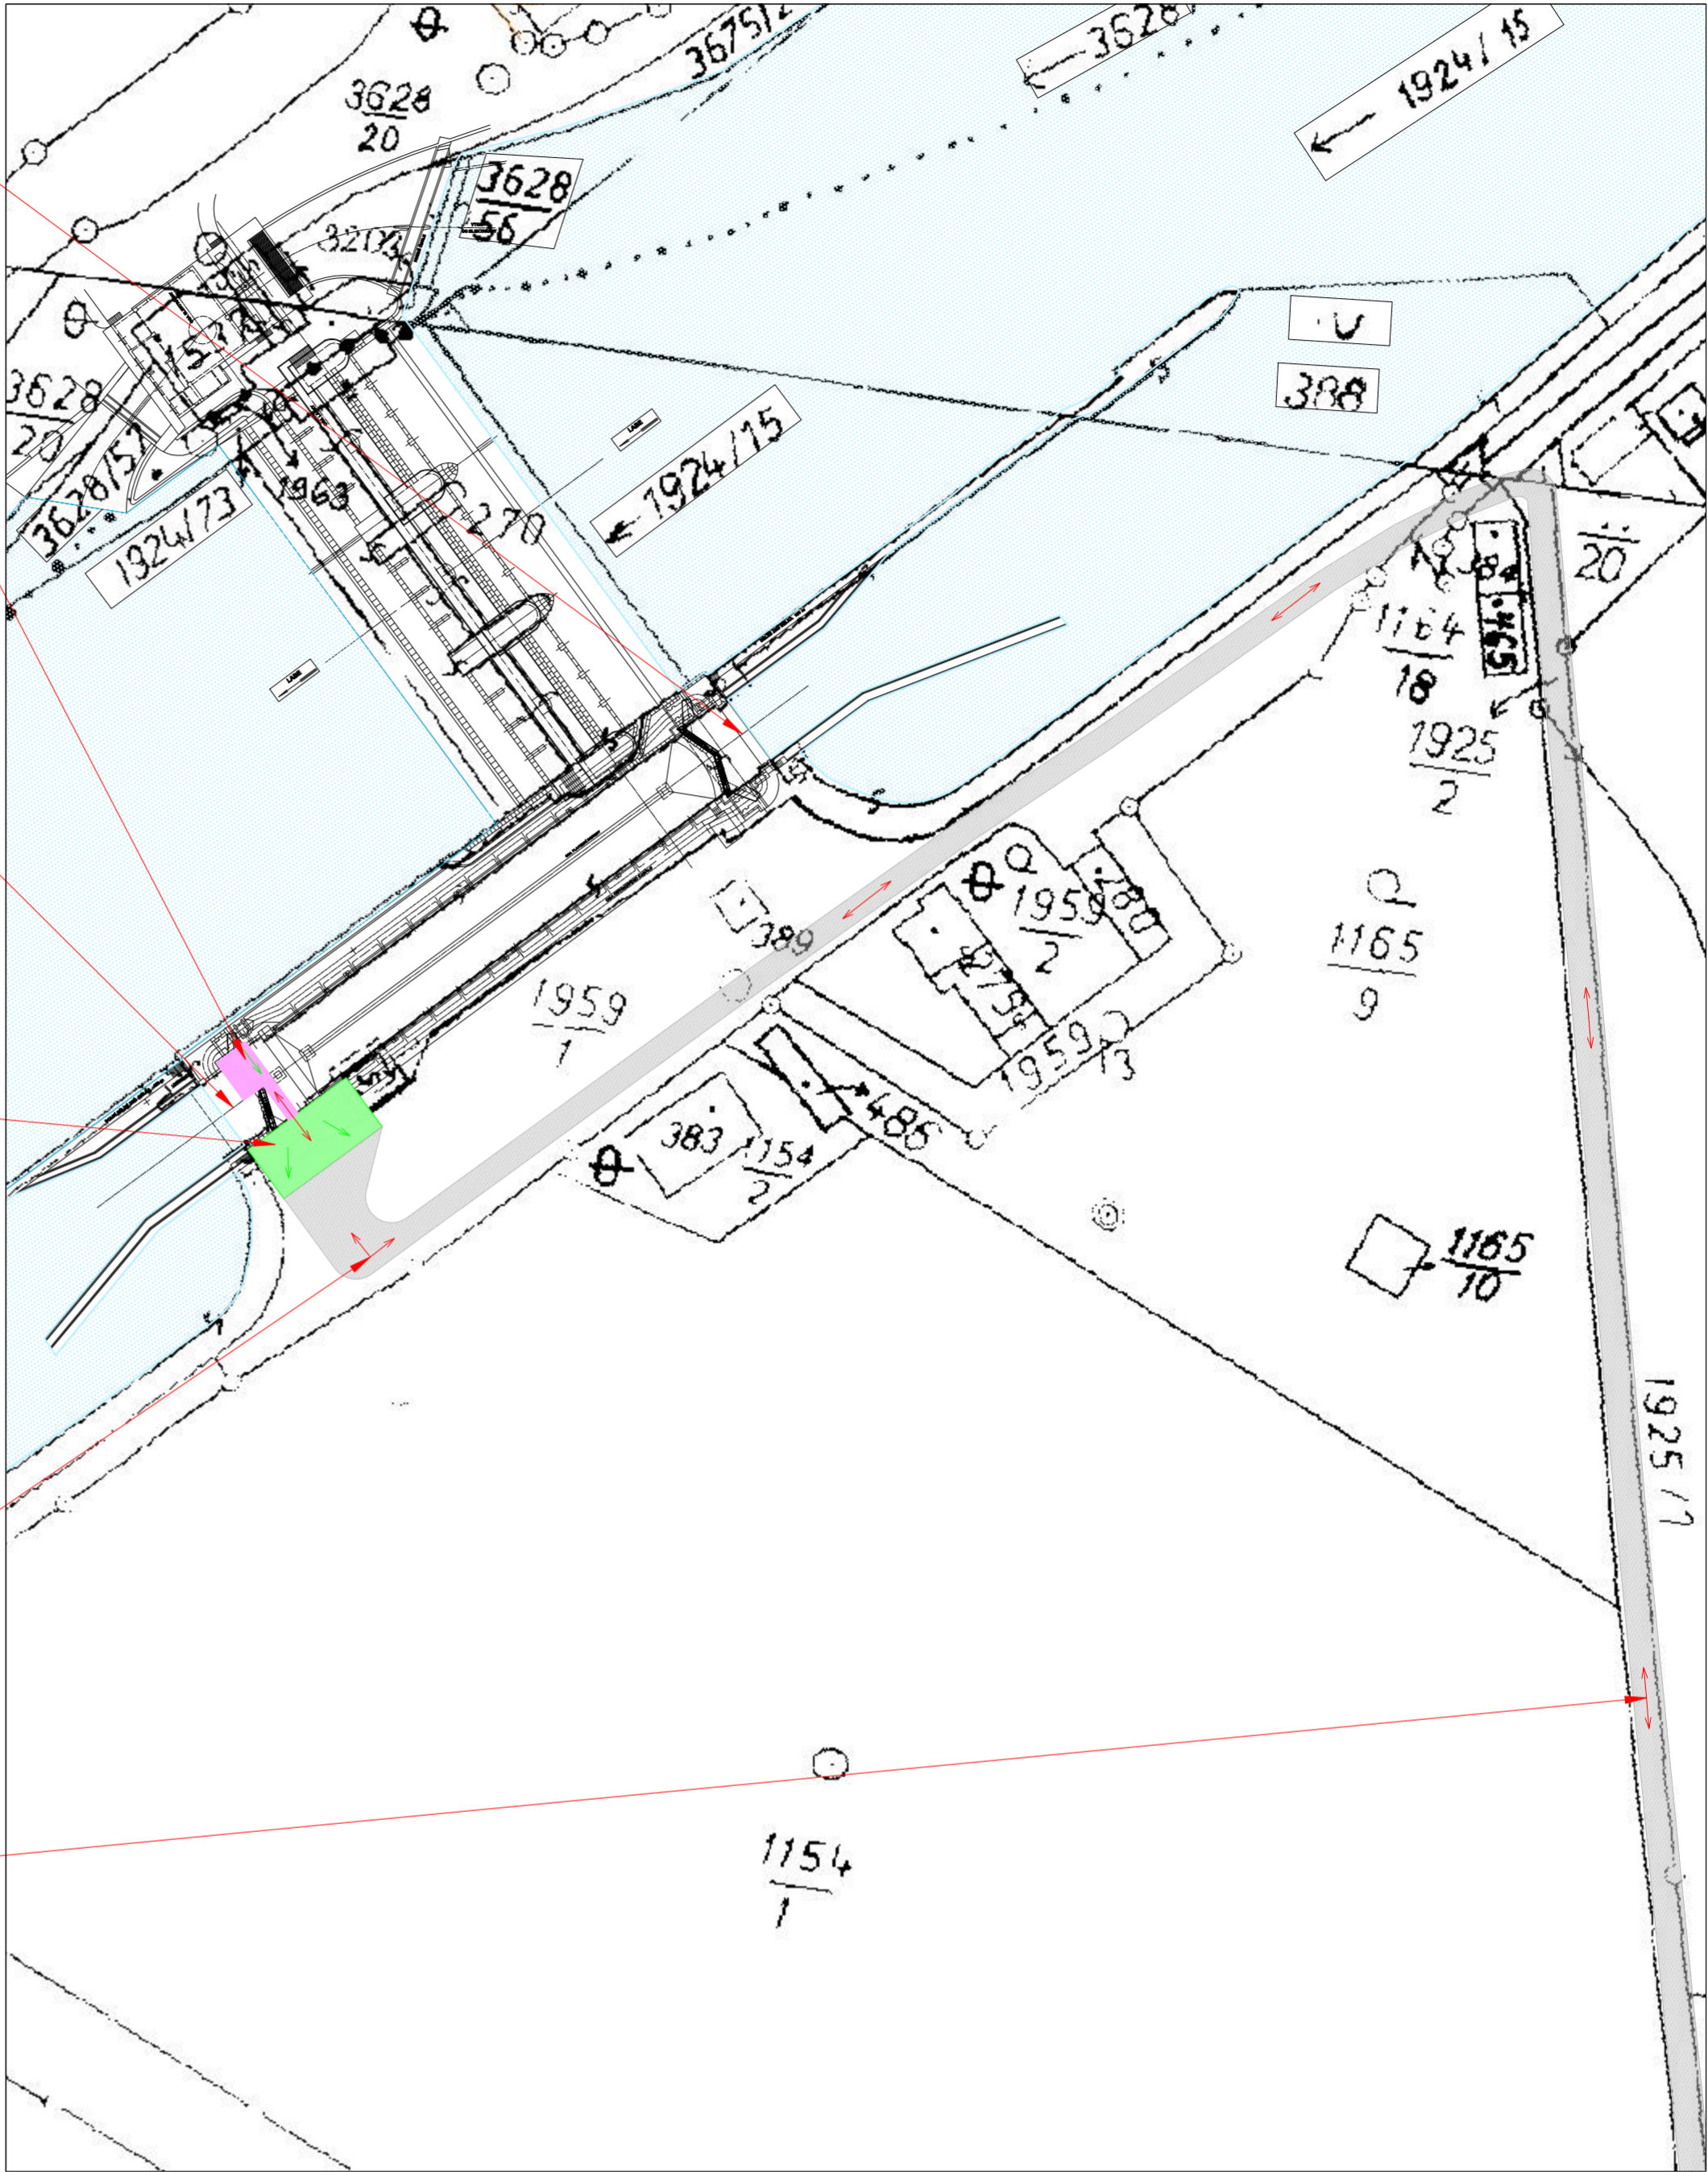Stávající zpevněná místní komunikace  
- příjezd a přístup ke stavbě, staveništi,  
ZS levý břeh PK  
- p.č. 1925/1 (silnice, ostatní plocha)


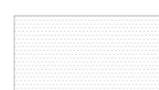


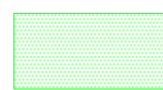


Poznámka:  
- řešení vegetace: při provedení opravy vybrané technologické části PK nedojde k odstranění dřevin,  
podléhajících povolení k vykácení  
- okótované odstupy staveb: jedná se o opravu stávajících konstrukcí, odstupy staveb se nemění  
- napojení stavby na technickou a dopravní infrastrukturu zůstává původní  
- odstupové vzdálenosti včetně vymezení požárně nebezpečných prostorů: pro opravu vybrané technologické části VD  
není nutné řešit požárně bezpečnostní řešení, ani vymežit požárně nebezpečné prostory

#### Nové úpravy :

-  Plocha zařízení staveniště  
(bude využit stávající povrch po dokončení stavby se  
vede do původního stavu)  
- pracoviště na LB PK
-  Ochraničení pracoviště - staveniště
-  Prostor opravy vybraných technologických částí PK  
Lysá nad Labem  
PS 1 Část strojní  
- havarijní oprava těsnění vrat PK  
- pracoviště v DO PK

#### Legenda :

-  Hranice parcel
-  Stávající komunikace a  
zpevněné plochy
-  Vodní hladina
-  Přístupová cesta na  
staveniště
-  Úniková cesta

|                    |         |   |          |  |
|--------------------|---------|---|----------|--|
| Měřítka<br>1:1000  | Kreslil | Kontroloval                             | Schválil | Akce VD Lysá nad Labem,<br>havarijní oprava těsnění vrat PKI |
|                    | FIALA   |   |          |  |
|                    |         |   |          |  |
|                    | Datum   | Kusovník                                | Stupeň   | Investor   |
|                    | 7/2022  |   | TP       |  |
| PS PROFI<br>s.r.o. |         | Název<br>KATASTRÁLNÍ<br>SITUAČNÍ VÝKRES |          | Číslo výkresu<br><br>A2 - 1908 - C.2a                        |
|                    |         |   |          |  |