S

Provizorní hrazení z HV:
- zahrazení / odhrazení
provizorního hrazení z HV (Pla)
- asistence potápěčů (zhotovitel)
- horní ohlaví PK
- p.č. st. 388

Hranice řešeného území:
Prostor opravy vybraných technologických částí PK:
PS 1 Část strojní
- havarijní oprava těsnění vrat PK
  - boční těsnění pravé vrátně vzpěrných vrat DO
  - výměna levého nosného profilu OK bočního těsnění včetně žeber, spojovacího materiálu, nového bočního pryžového těsnění a obnovy poškozené PKO v místě provádění opravy, ...
- p.č.st. 388 (zastavěná plocha a nádvoří, vodní dílo, stavba k plaveb. účelům ...)

Oprava PK bude probíhat:
- pod ochranou provizorního hrazení z HV a DV
- ve vyčerpaném a vyčištěném zahrazeném prostoru v profilu PK (pravá vráteň vzpěrných vrat DO) (Pla)
- asistence potápěčů při hrazení PK (zhotovitel)
- p.č.st. 388 (zastavěná plocha a nádvoří, vodní dílo, stavba k plaveb. účelům ...)

Provizorní hrazení z DV:
- zahrazení / odhrazení
provizorního hrazení z DV (Pla)
- asistence potápěčů při hrazení PK (zhotovitel)
- dolního ohlaví PK
- p.č. st. 388

Vymezení prostoru ZS (20x10m)
- dočasný zábor 200m²
- prostor ZS se nachází v oploceném areálu VD (nepřístupném pro třetí osoby)
- stávající vjezdová brána cca 4m
- pracoviště (místo havarijní opravy těsnění PK)
- parkoviště stavby, překladiště materiálu, kontejner, mobilní WC, ...
- p.č. 1959/1 (manipulační plocha, ostatní plocha)

Stávající zpevněná komunikace v areálu VD
- napojení na dopravní infrastrukturu obce Přerov nad Labem
- p.č. 1959/1 (manipulační plocha, ostatní plocha)

Napojení ZS na el. instalace - el. rozvaděč ve velínu PK
- p.č.st. 388 (zastavěná plocha a nádvoří, vodní dílo, stavba k plaveb. účelům ...)

Stávající zpevněná místní komunikace
- příjezd a přístup ke stavbě, staveništi, ZS levý břeh PK
- p.č. 1925/1 (silnice, ostatní plocha)

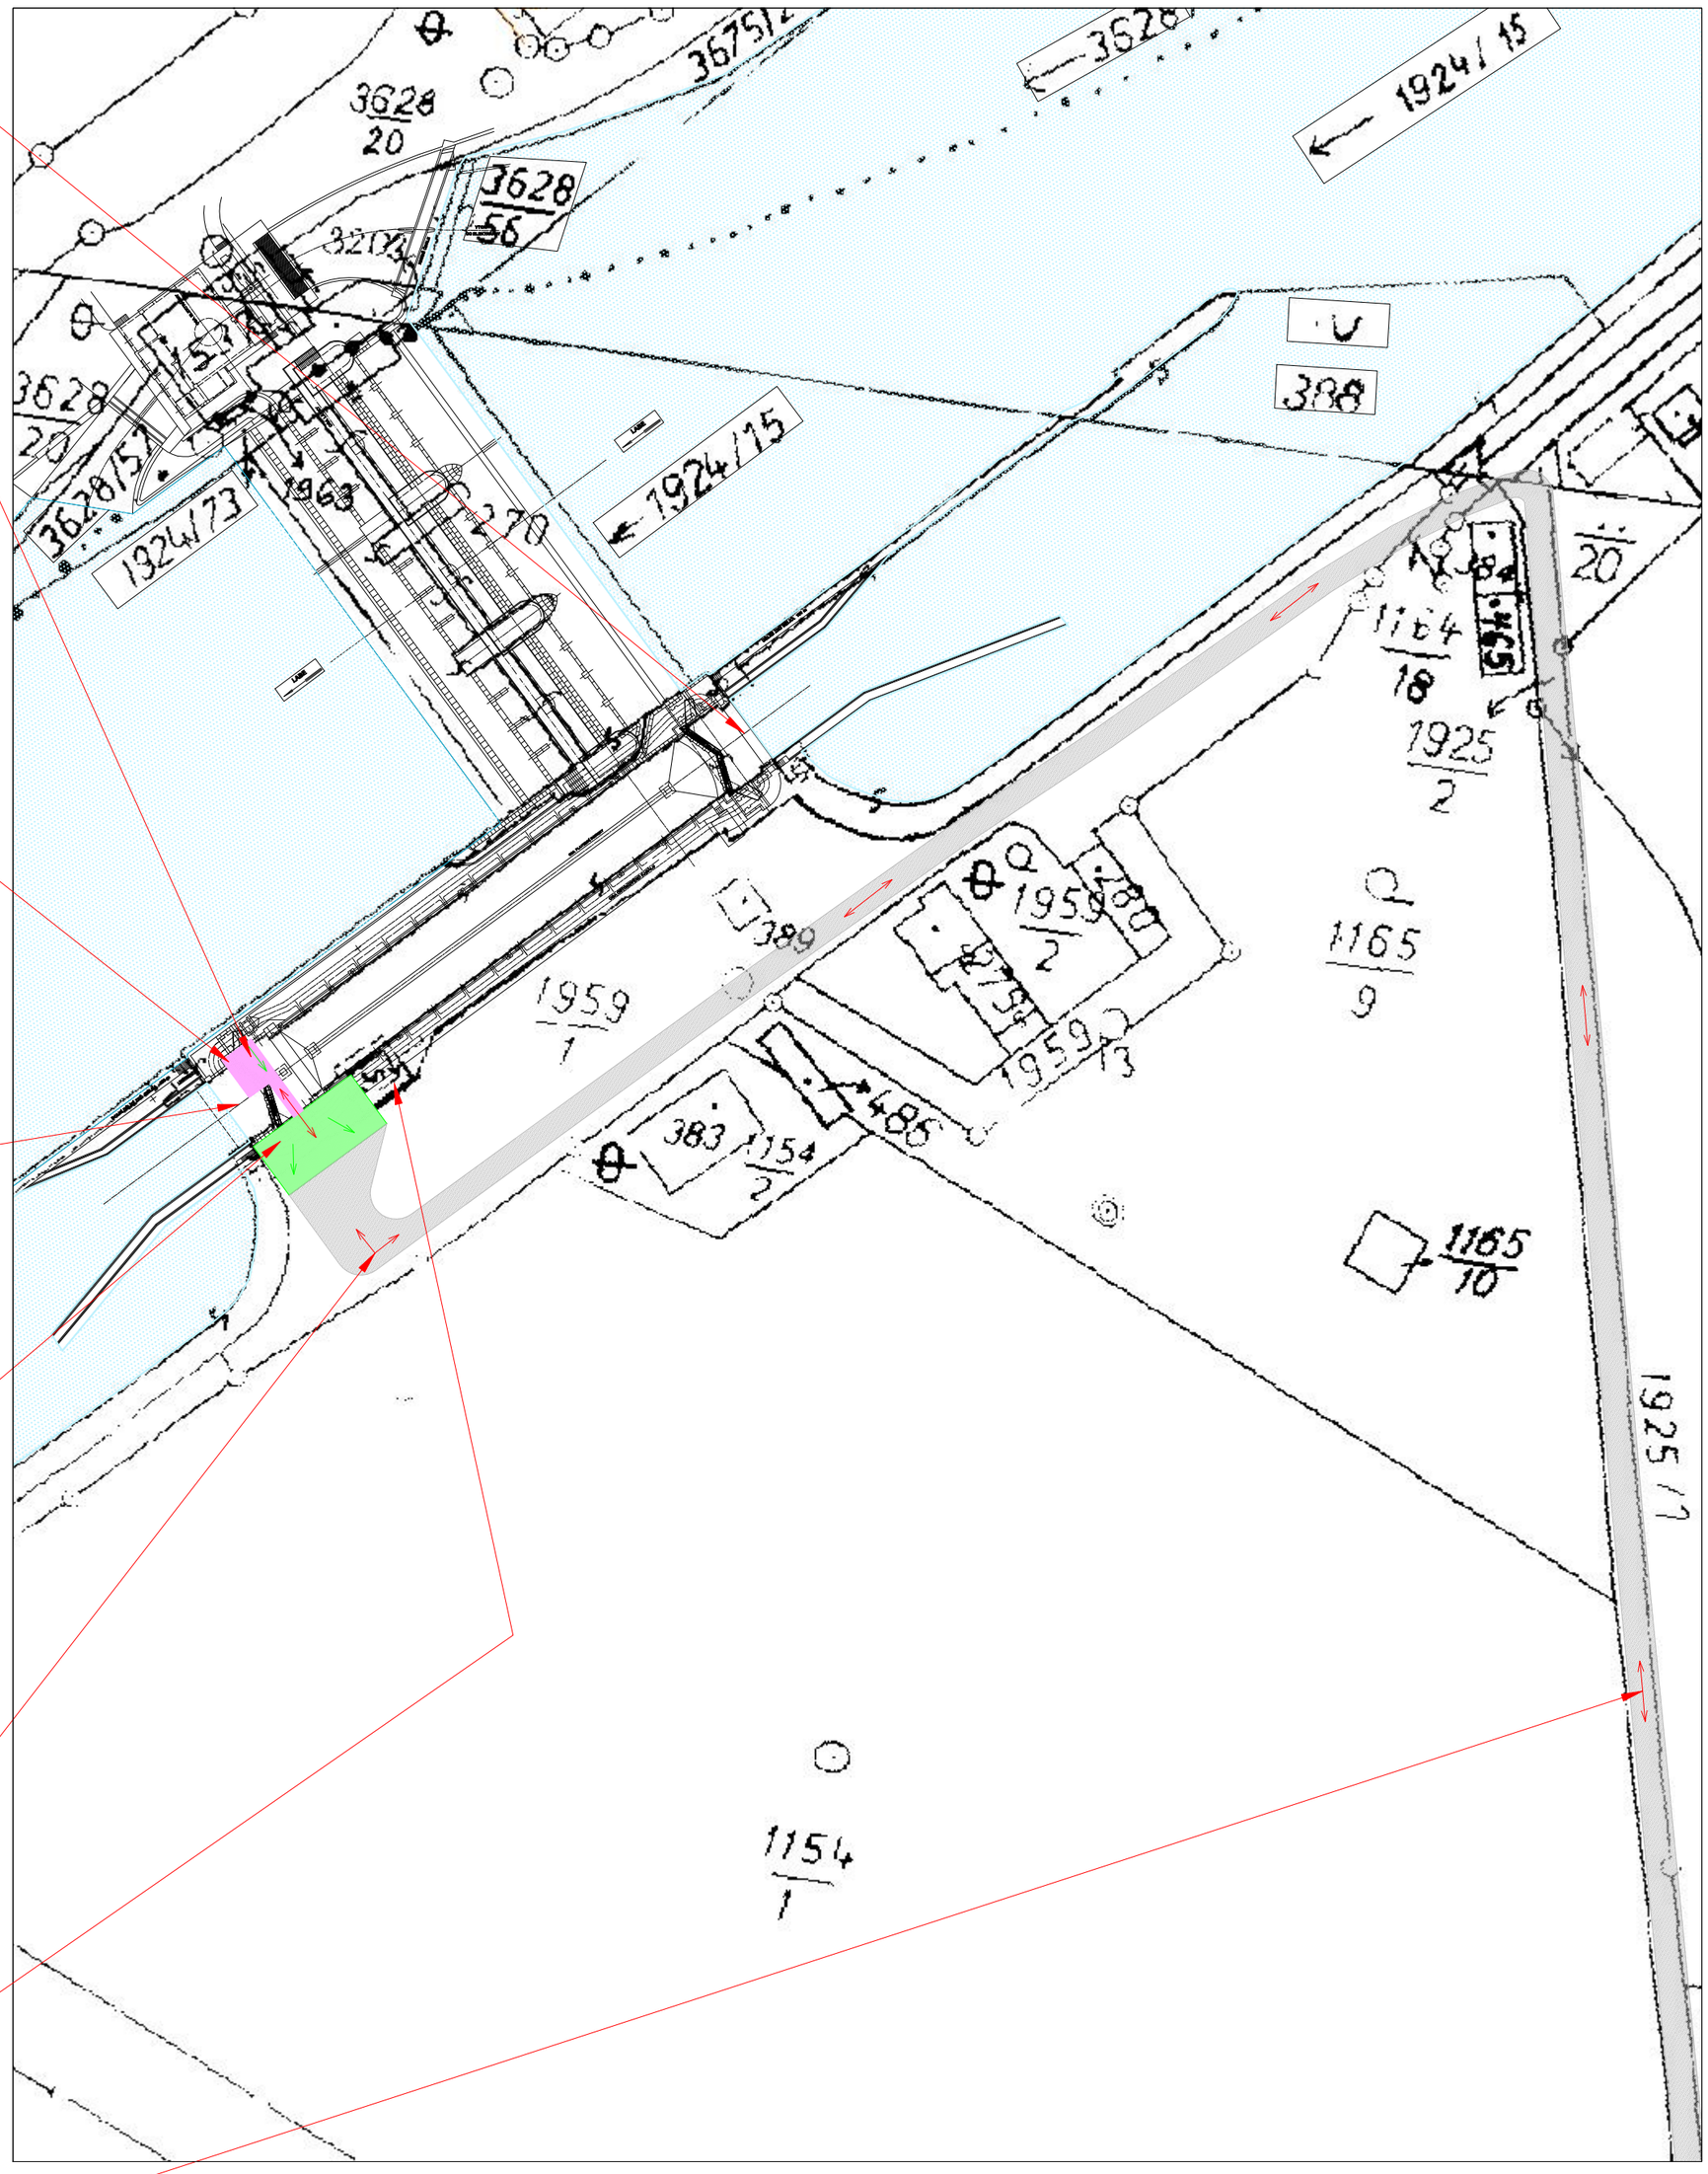

Poznámka:
- řešení vegetace: při provedení opravy vybrané technologické části PK nedojde k odstranění dřevin, podléhajících povolení k vykácení
- okótované odstupy staveb: jedná se o opravu stávajících konstrukcí, odstupy staveb se nemění
- napojení stavby na technickou a dopravní infrastrukturu zůstává původní
- odstupové vzdálenosti včetně vymezení požárně nebezpečných prostorů: pro opravu vybrané technologické části VD není nutné řešit požárně bezpečnostní řešení, ani vymezit požárně nebezpečné prostory

Nové úpravy :

Plocha zařízení staveniště
(bude využit stávající povrch po dokončení stavby se uvede do původního stavu)
- pracoviště na LB PK

Ohraničení pracoviště - staveniště

Prostor opravy vybraných technologických částí PK Lysá nad Labem
PS 1 Část strojní
- havarijní oprava těsnění vrat PK
- pracoviště v DO PK

Legenda :

Hranice parcel

Stávající komunikace a zpevněné plochy

Vodní hladina

Přístupová cesta na staveniště

Úniková cesta

Měřítko 1:1000	Kreslil	Kontroloval	Schválil
	FIALA		
	Datum	Kusovník	Stupeň
	7/2022		TP

Akce: VD Lysá nad Labem, havarijní oprava těsnění vrat PKí

Investor: Povodí Labe, státní podnik

PS PROFI s.r.o.

Název: KOORDINAČNÍ SITUAČNÍ VÝKRES

Číslo výkresu: A2 - 1908 - C.3