




1:25 000

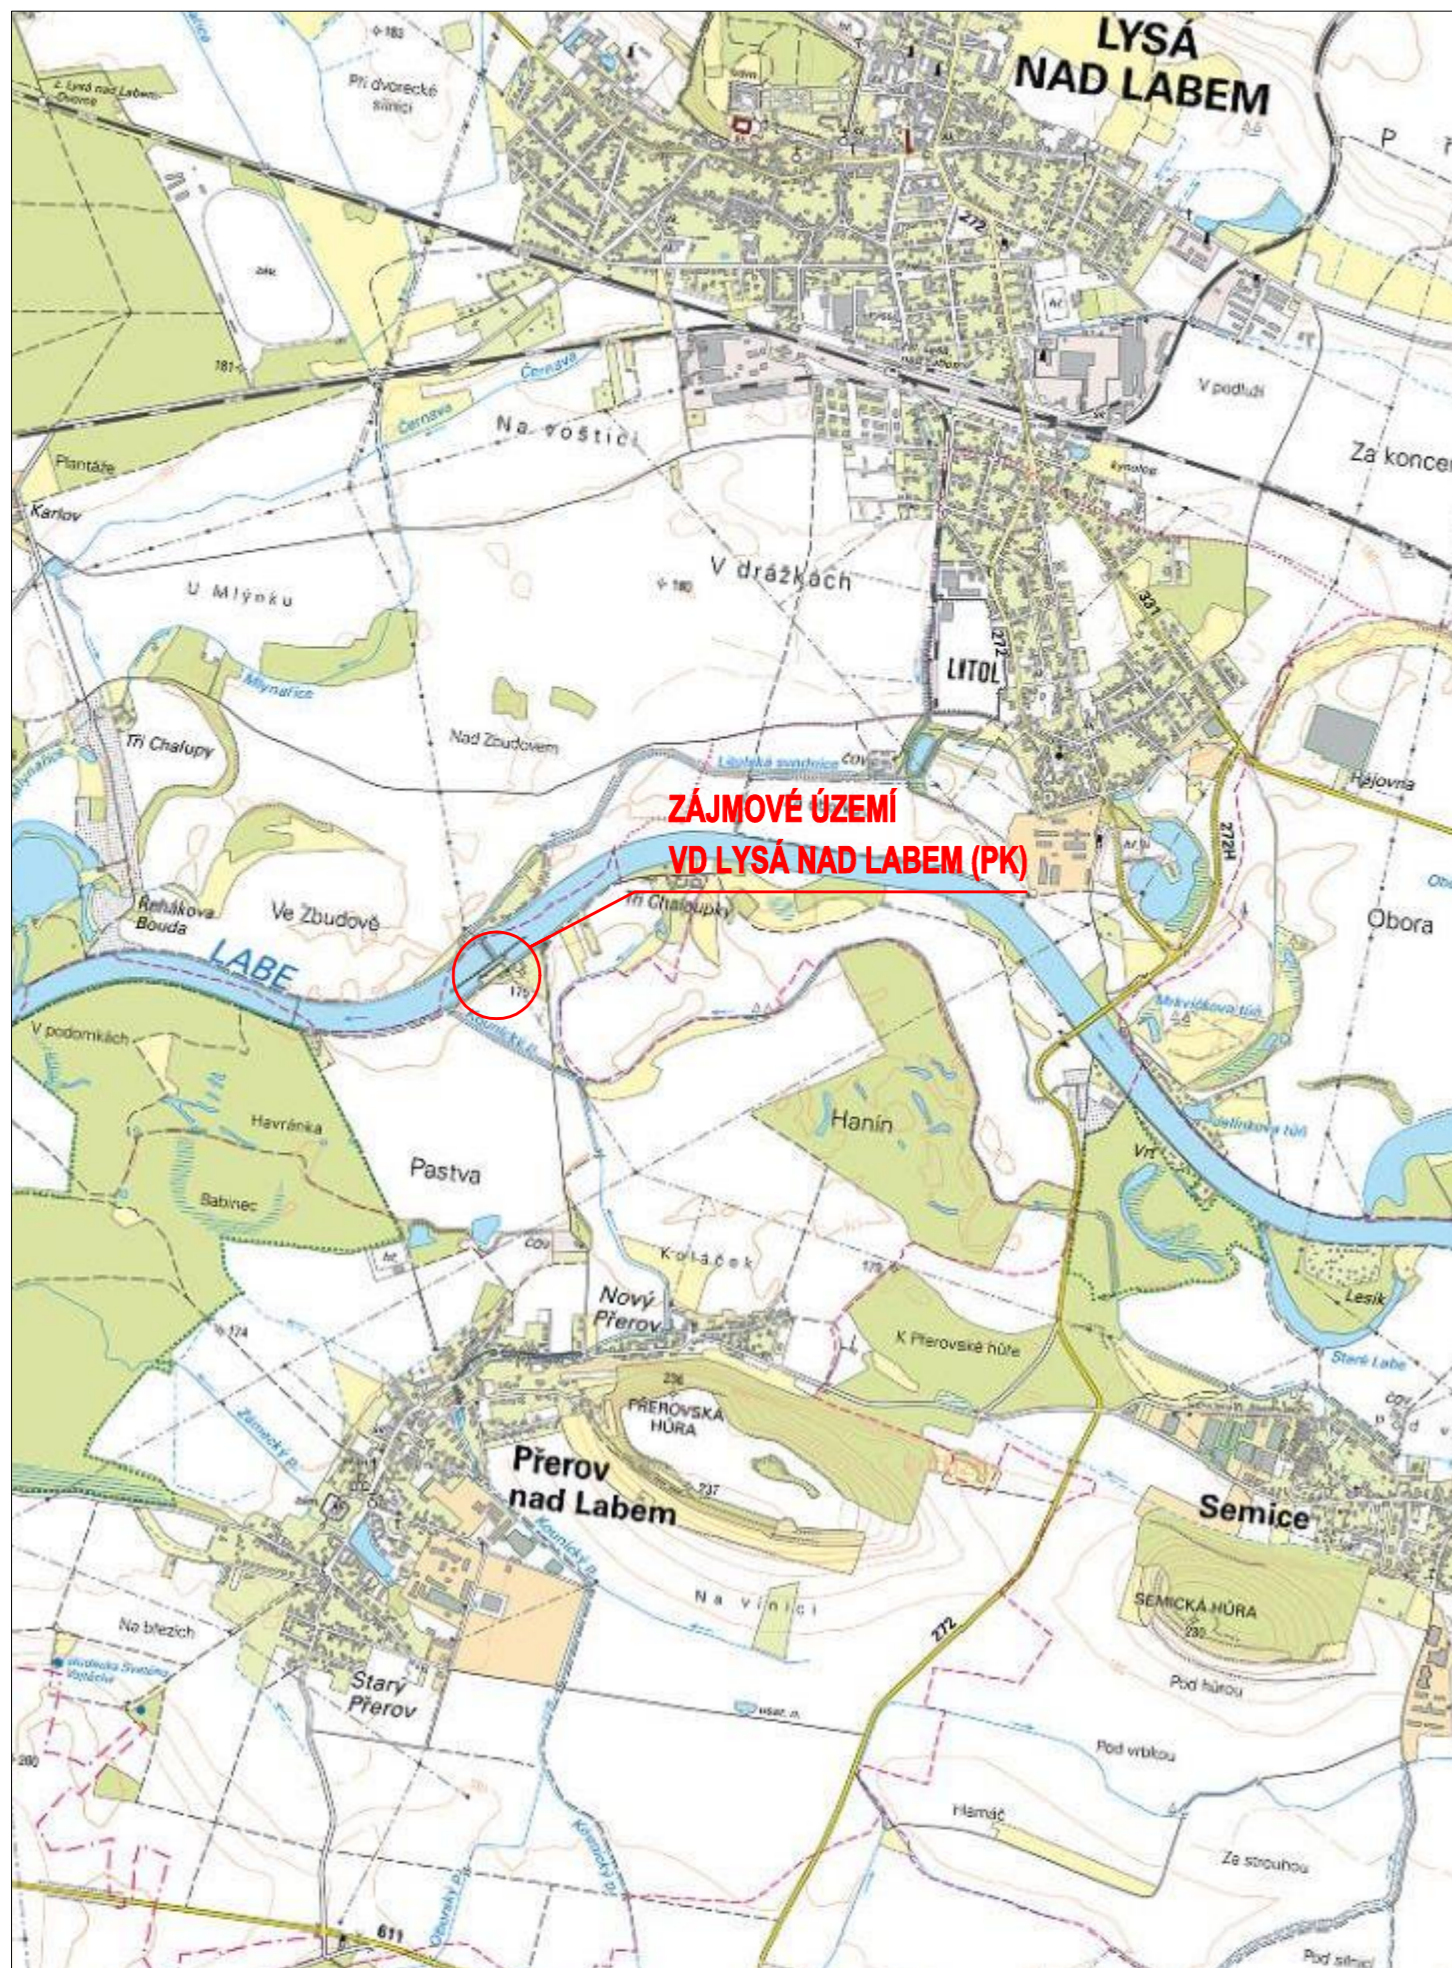

1:10 000

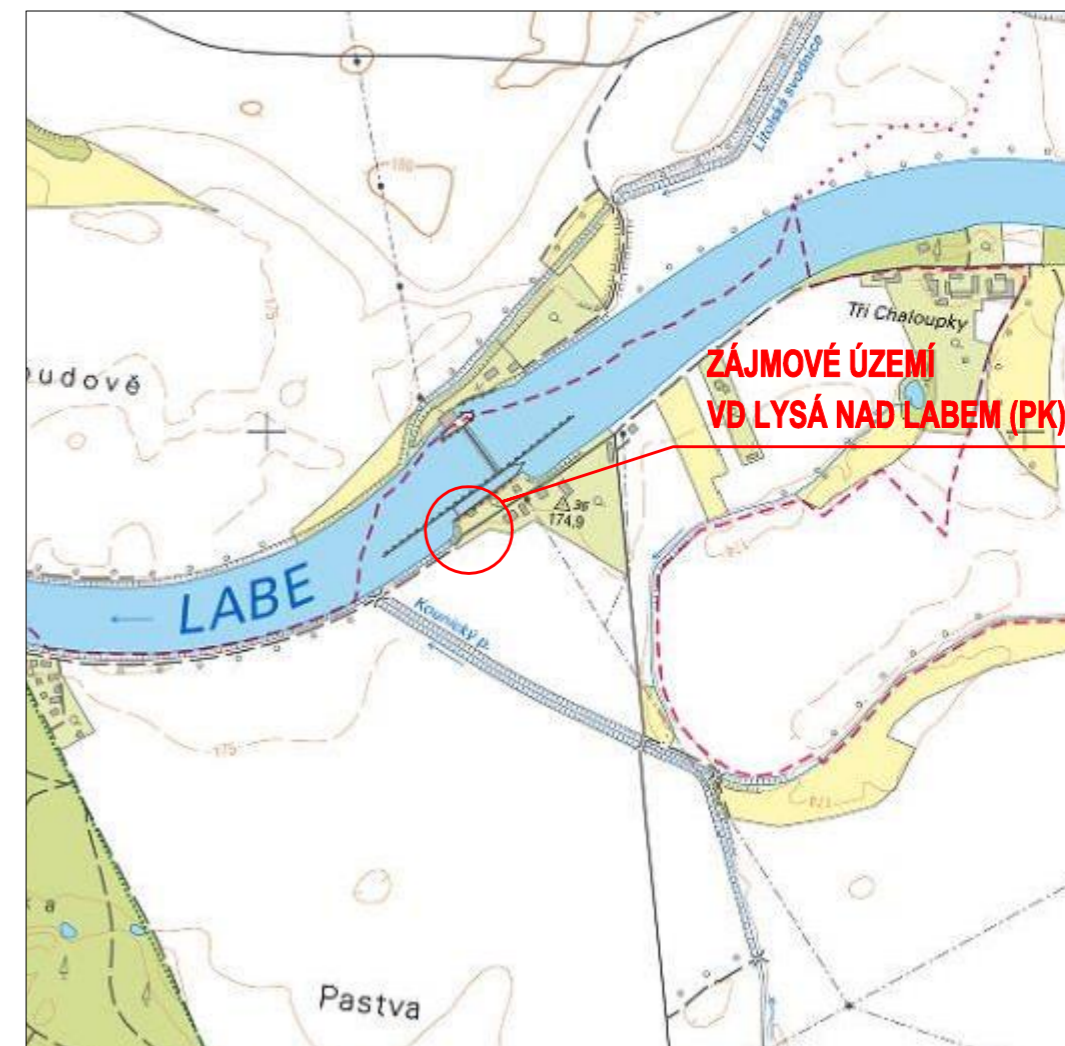

<div>Měřítko</div> <div>1:X</div> <div></div>	Kreslil	Kontroloval	Schválil	Akce	VD Lysá nad Labem, havarijní oprava těsnění vrat PK
	FIALA				
	Datum	Kusovník	Stupeň	Investor	Povodí Labe, státní podnik
	7/2022		TP		
PS PROFI s.r.o.		Název SÍTUAČNÍ VÝKRES ŠIRŠÍCH VZTAHŮ		Číslo výkresu A3 - 1908 - C.1	