

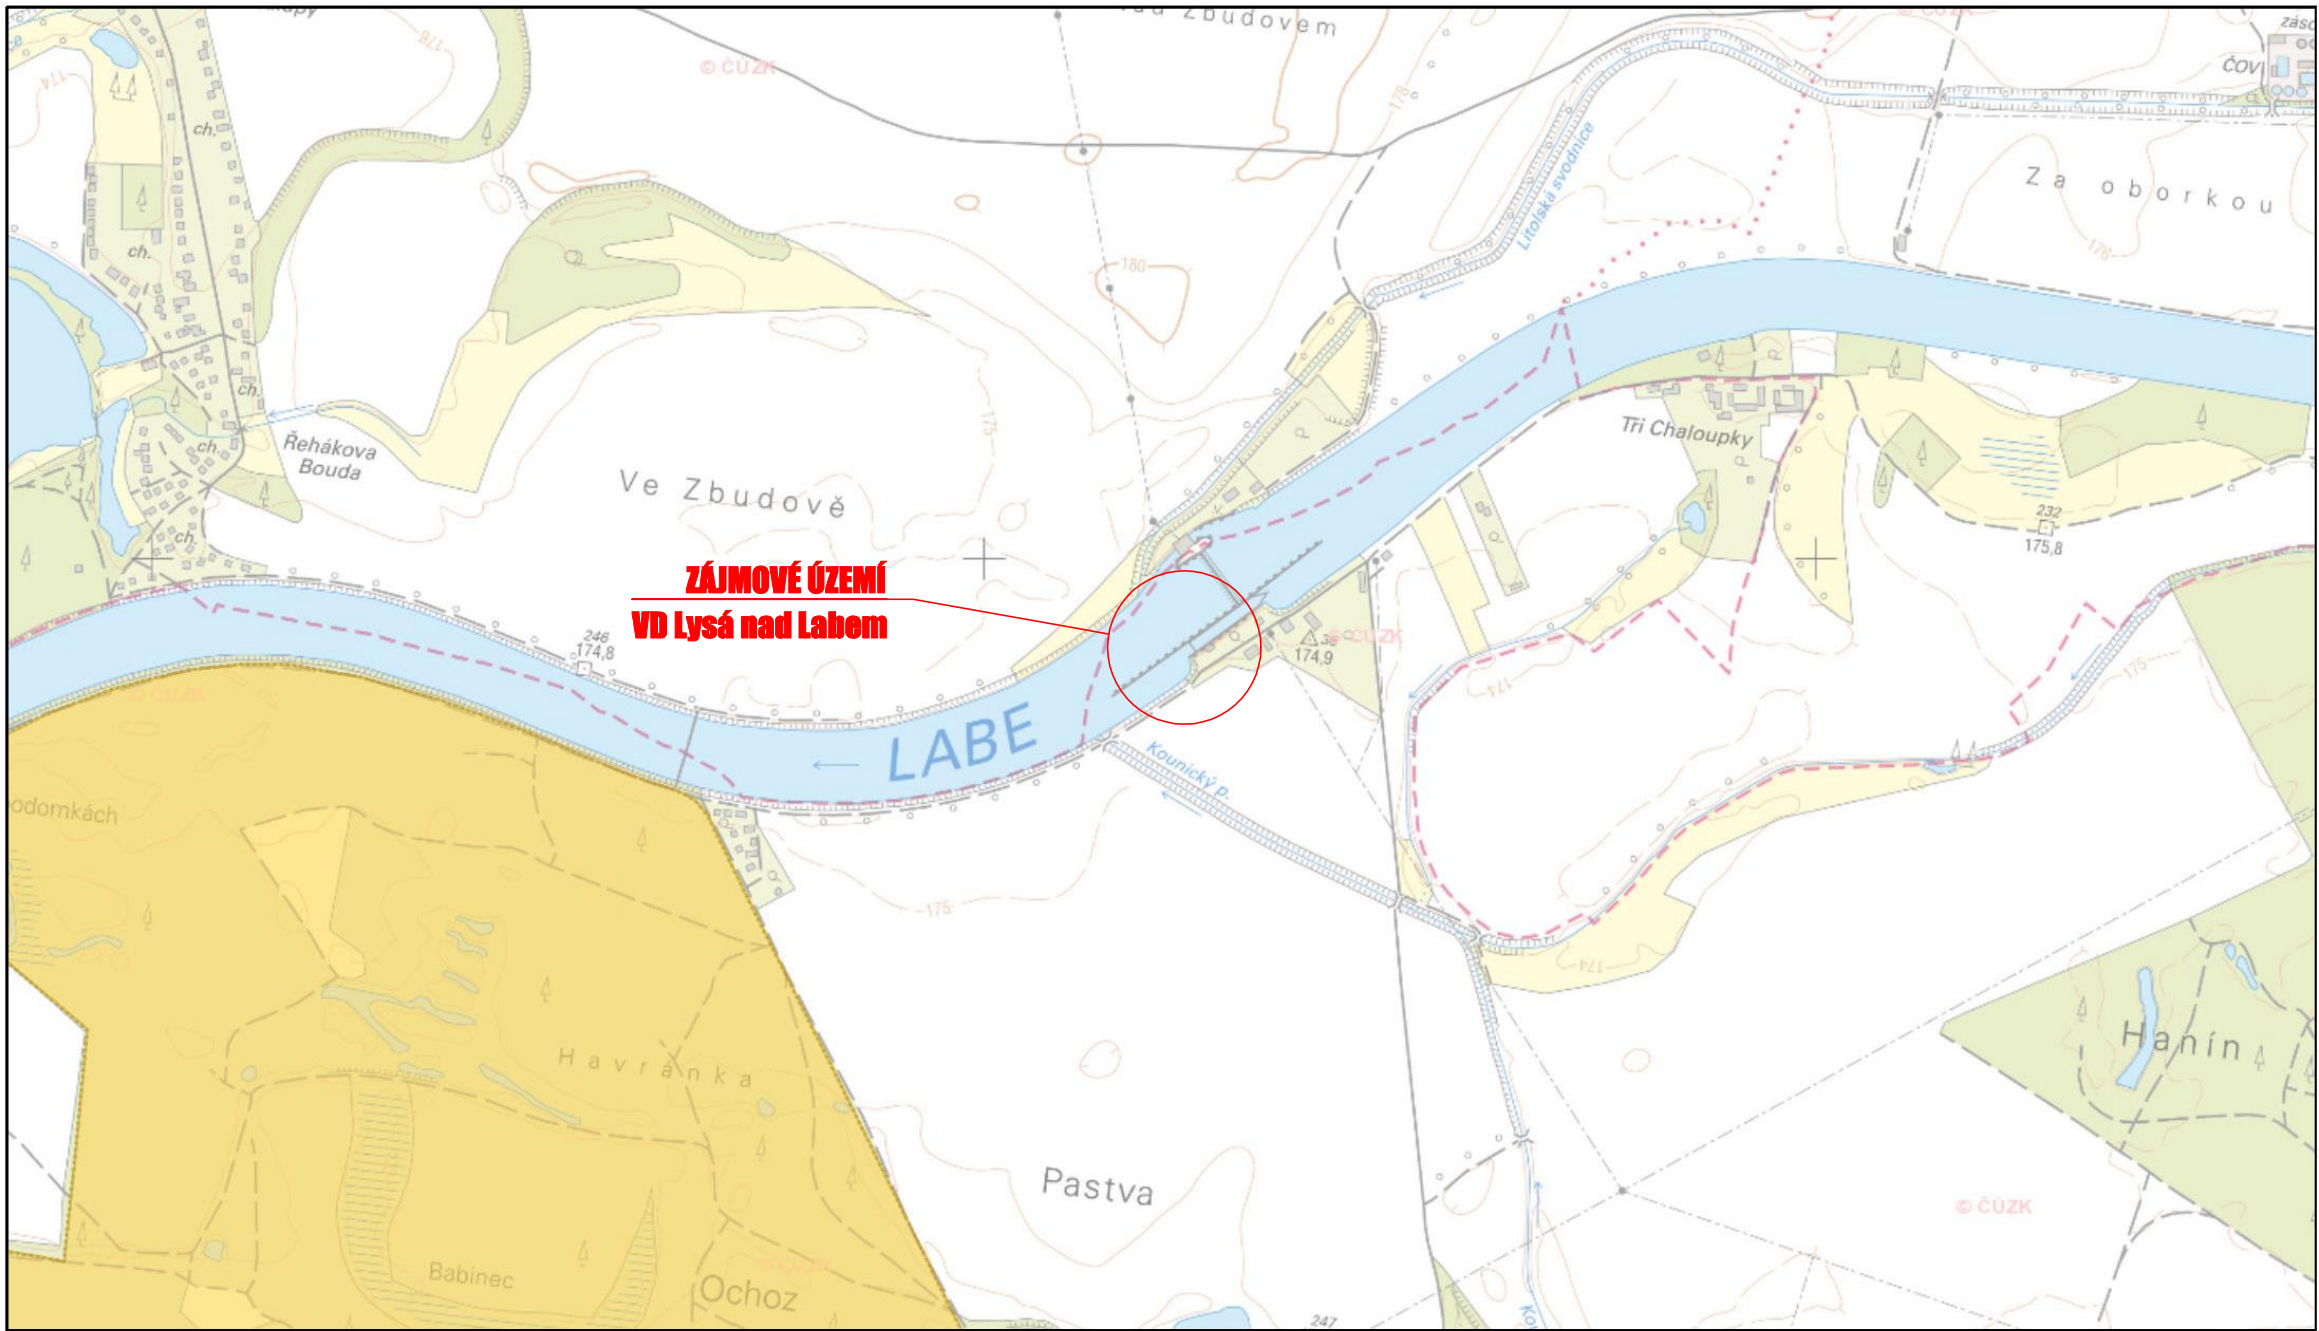


DETAIL (M 1:5000)

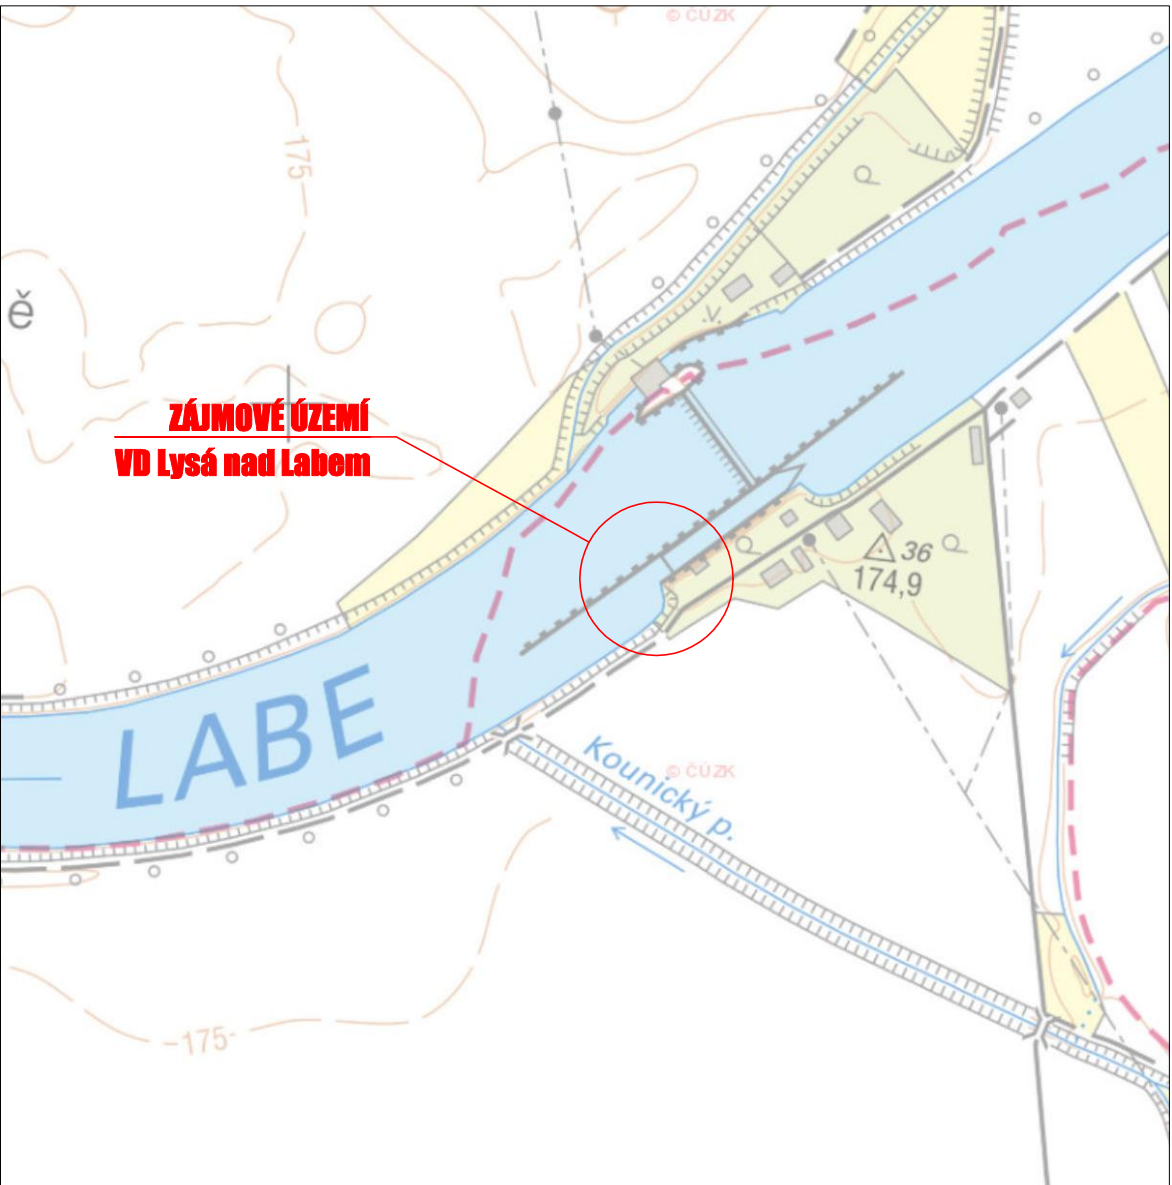

Evropsky významné lokality

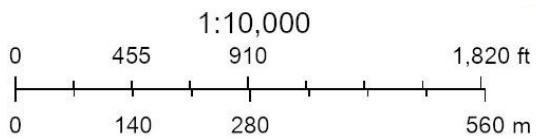

Měřítka 1:10 000	Kreslil	Kontroloval	Schválil	Akce VD Lysá nad Labem, havarijní oprava těsnění vrat PK
	FIALA			
	Datum	Kusovník	Stupeň	Investor
	7/2022		TP	
PS PROFI s.r.o.		Název SPECIÁLNÍ SITUAČNÍ VÝKRES Soustava chráněných území NATURA 2000		Číslo výkresu A3 - 1908 - C.4