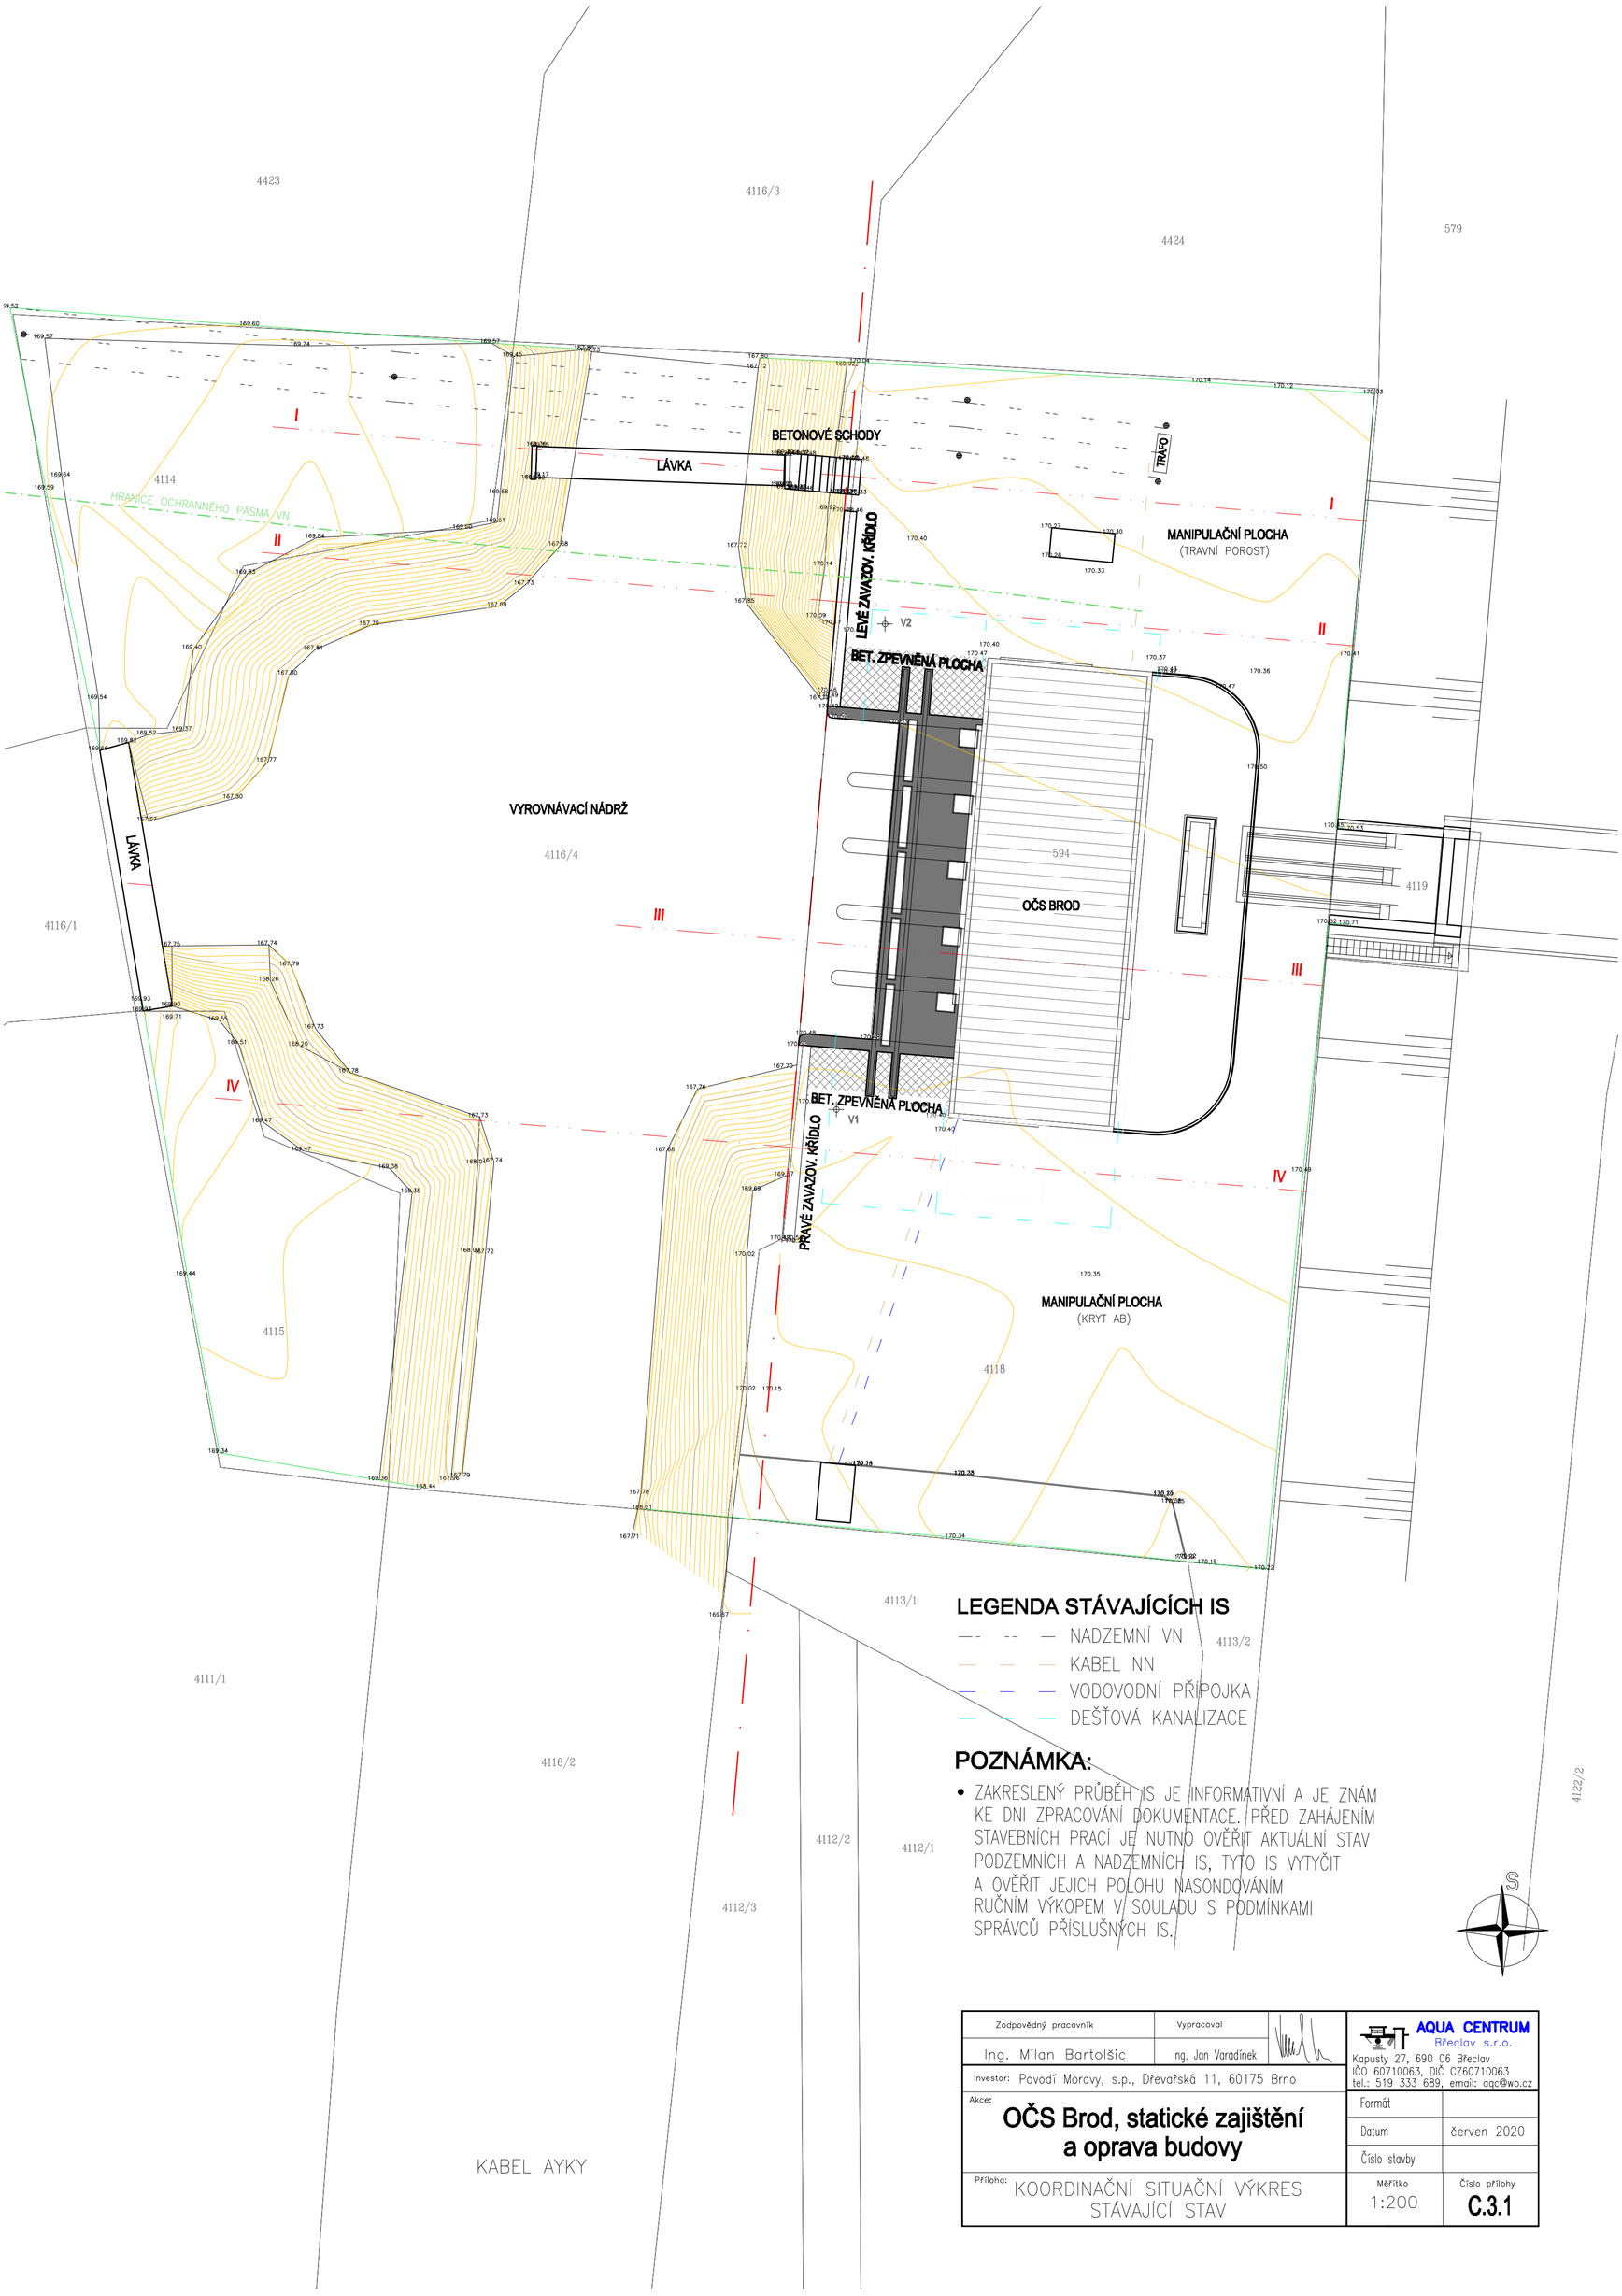

LEGENDA STÁVAJÍCÍCH IS

- NADZEMNÍ VN
- KABEL NN
- VODOVODNÍ PŘÍPOJKA
- DEŠŤOVÁ KANALIZACE

POZNÁMKA:

- ZAKRESLENÝ PRŮBĚH IS JE INFORMATIVNÍ A JE ZNÁM KE DNI ZPRACOVÁNÍ DOKUMENTACE. PŘED ZAHÁJENÍM STAVEBNÍCH PRACÍ JE NUTNO OVĚŘIT AKTUÁLNÍ STAV PODZEMNÍCH A NADZEMNÍCH IS, TYTO IS VYTYČIT A OVĚŘIT JEJICH POLOHU NASONDOVÁNÍM RUČNÍM VÝKOPEM V SOULADU S PODMÍNKAMI SPRÁVCŮ PŘÍSLUŠNÝCH IS.

Zodpovědný pracovník	Vypracoval	AQUA CENTRUM Břeclav s.r.o.
Ing. Milan Bartolšic	Ing. Jan Varadínek	Kapusty 27, 690 06 Břeclav IČO 60710063, DIČ CZ60710063 tel.: 519 333 689, email: aqc@wo.cz
Investor: Povodí Moravy, s.p., Dřevařská 11, 60175 Brno		
Akce: **OČS Brod, statické zajištění a oprava budovy**		Formát
		Datum: červen 2020
		Číslo stavby
Příloha: KOORDINAČNÍ SITUAČNÍ VÝKRES STÁVAJÍCÍ STAV		Měřítko 1:200 / Číslo přílohy C.3.1