


KLADÉČSKÉ SCHEMA

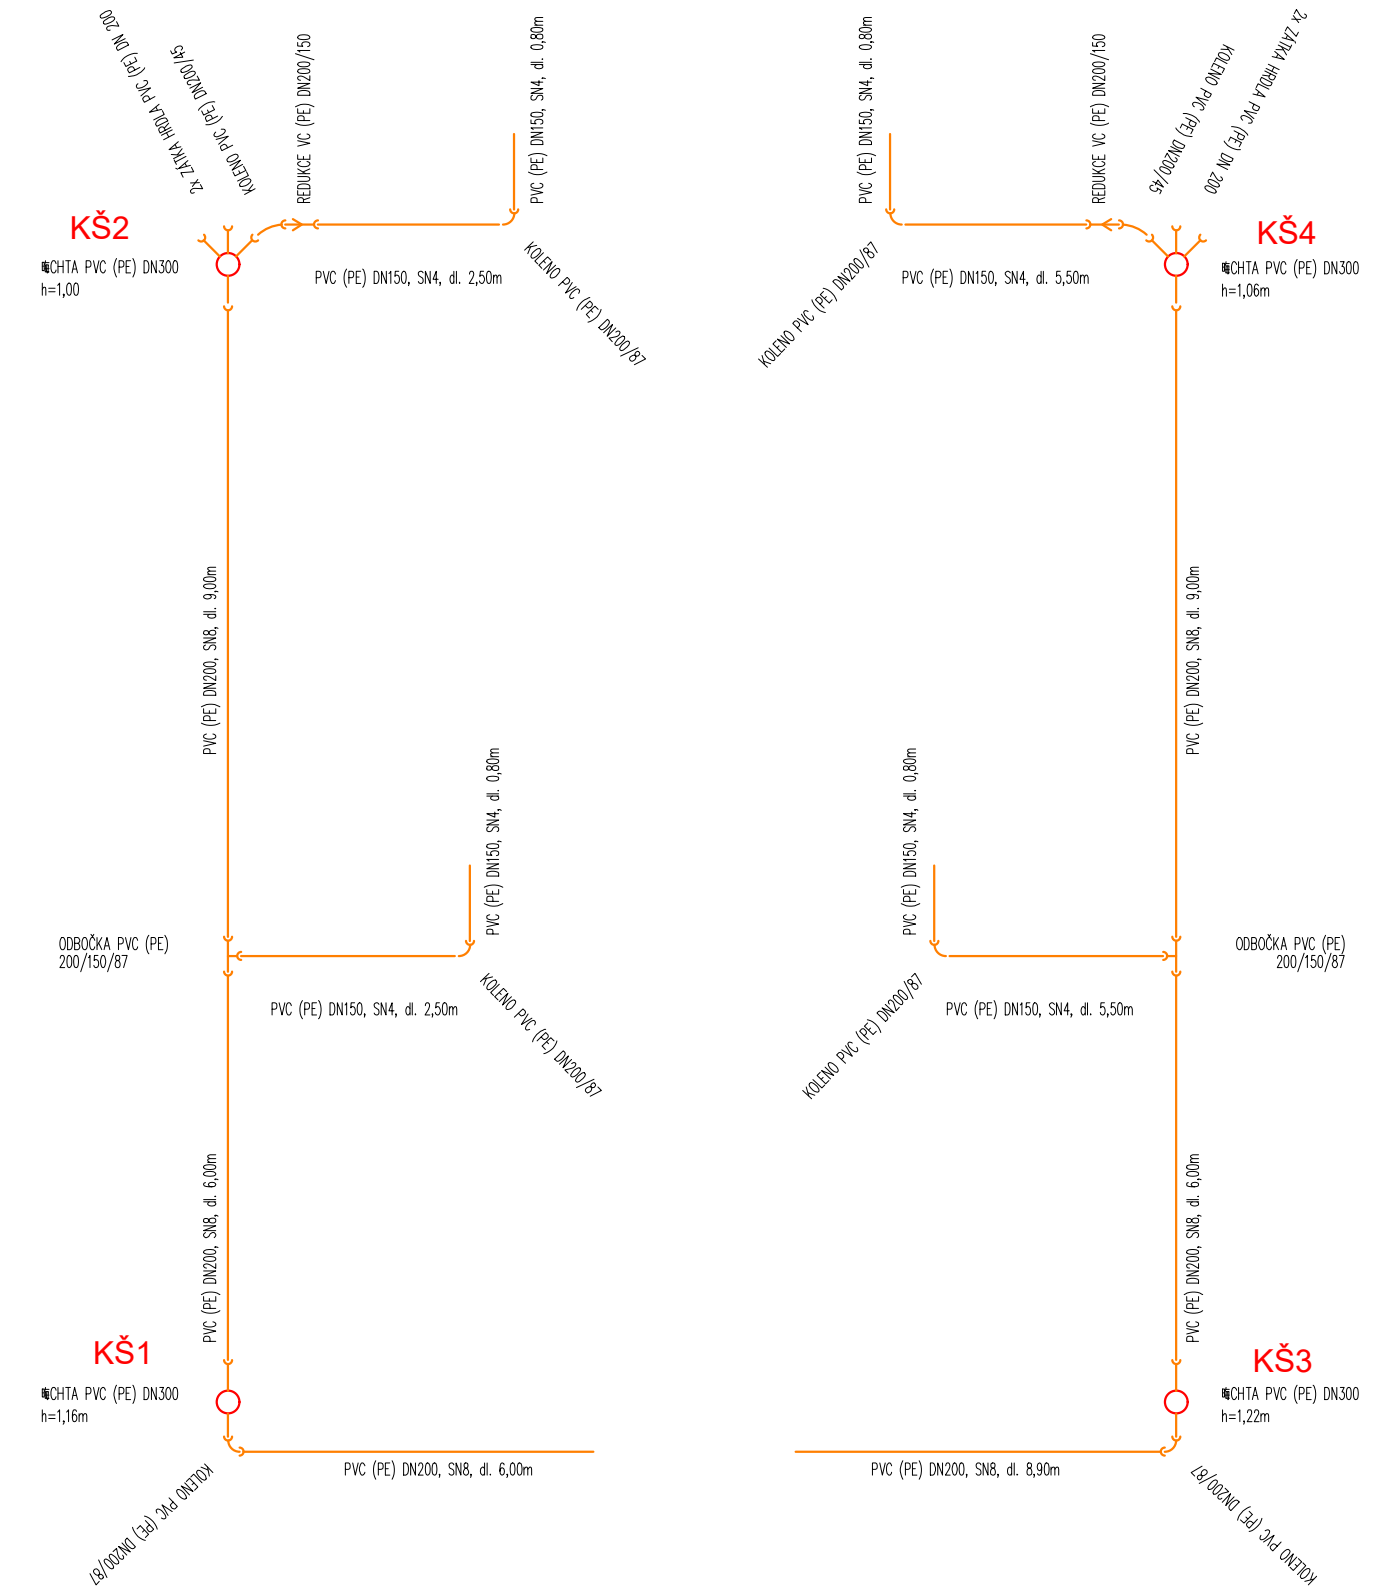

UPRAVENÝ TERÉN

2:1



2:1

400

100

800

— ZÁSYP VYTĚŽENOU ZEMINOU (ŠTĚROPISEK fr. 0-63mm)
 — KRYCÍ OBSYP + BOČNÍ ZÁSYP KAMENIVO TĚŽENÉ fr. 0-4mm
 — PVC (PP) DN 200 (150), SN8
 — LOŽE KAMENIVO TĚŽENÉ fr. 0-4mm

Zodpovědný pracovník	Vypracoval		 AQUA CENTRUM Břeclav s.r.o.	
Ing. Milan Bartolšic	Ing. Jan Voraďánek			
investor: Povodí Moravy, s.p., Dřevařská 11, 60175 Brno			Kapusty 27, 690 06 Břeclav IČO 60710063, DIČ CZ60710063 tel.: 519 333 689, email: aqc@wo.cz	
Akce: OČS Brod, statické zajištění a oprava budovy			Formát	
			Datum	červen 2020
			Číslo stavby	
Příloha: SO03 - OPRAVA DEŠŤOVÉ KANALIZACE			Měřítko 1:100, 1:25	Číslo přílohy D.1.1.b.9