


# KPÚ Pilníkov I - příloha 1 c

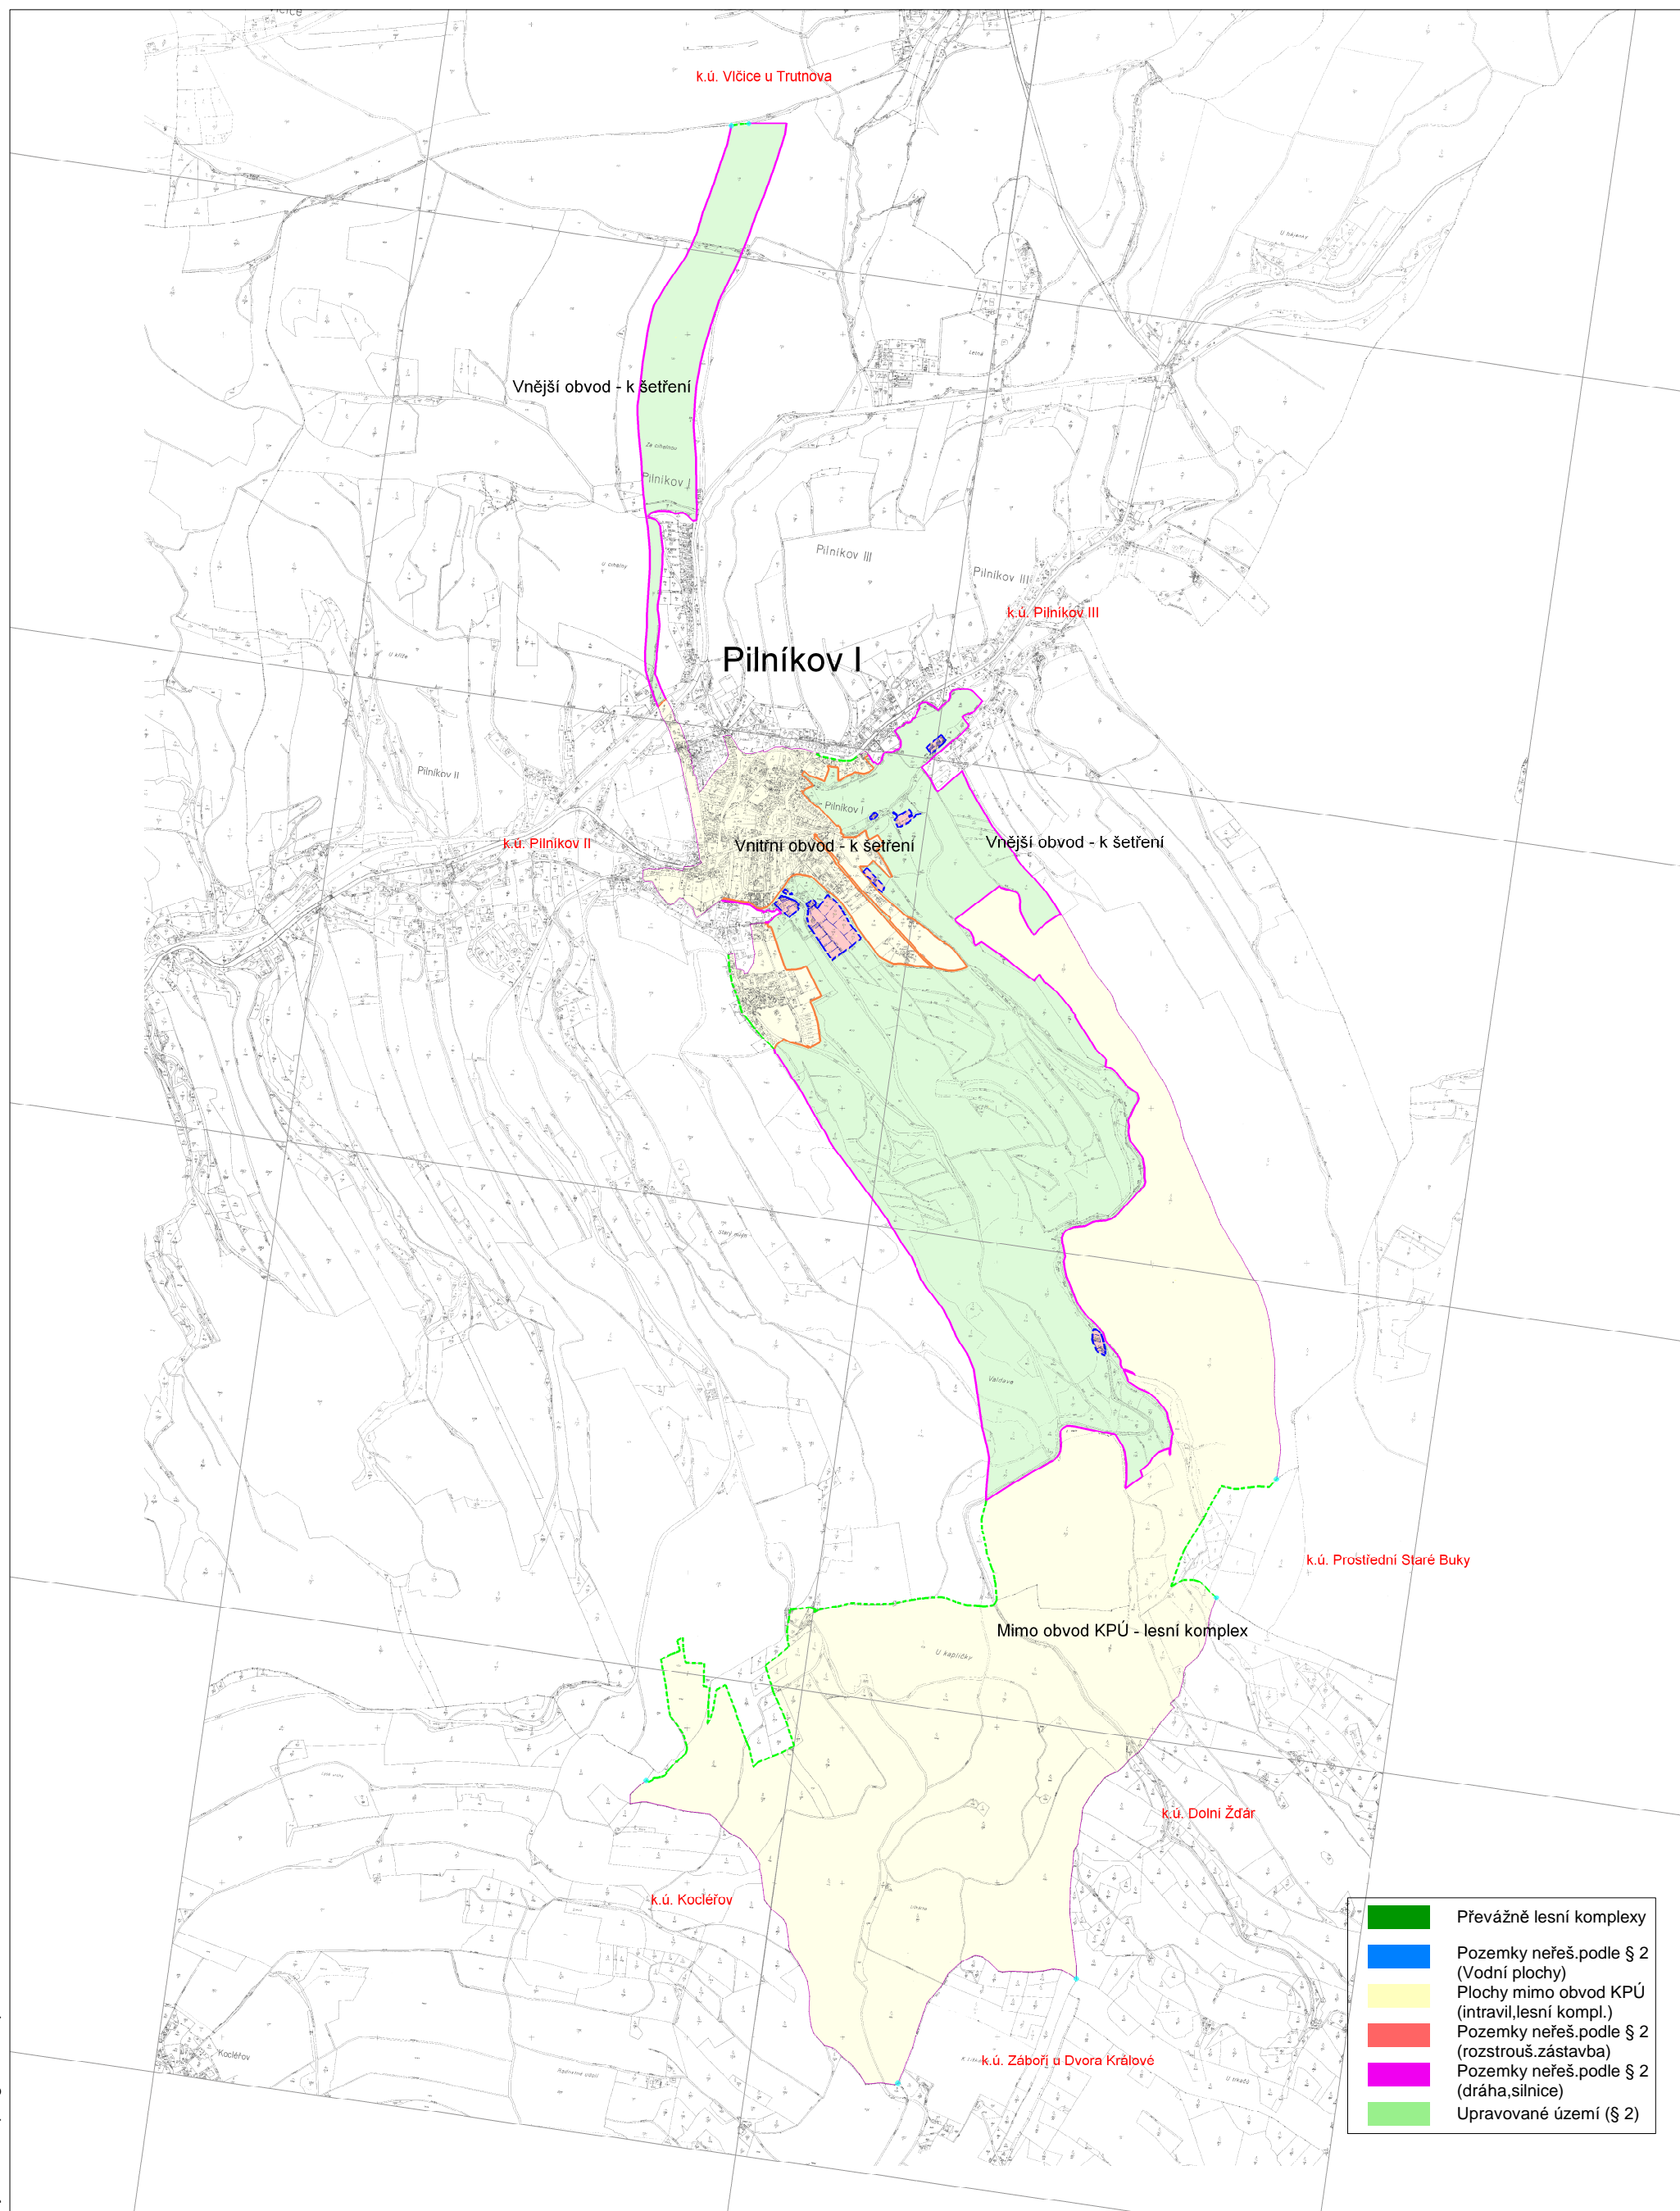

- |   |   |
|---|---|
| <span style="color: green;">■</span>      | Převážně lesní komplexy                       |
| <span style="color: blue;">■</span>       | Pozemky neřeš.podle § 2 (Vodní plochy)        |
| <span style="color: yellow;">■</span>     | Plochy mimo obvod KPÚ (intravil,lesní kompl.) |
| <span style="color: red;">■</span>        | Pozemky neřeš.podle § 2 (rozstrouš.zástavba)  |
| <span style="color: magenta;">■</span>    | Pozemky neřeš.podle § 2 (dráha,silnice)       |
| <span style="color: lightgreen;">■</span> | Upravované území (§ 2)                        |

Vytlačeno v programu TopoL xT

1 : 20 000



Podklady - obvody - 2012