


Příčný řez - plynovodní přípojka

M1:20

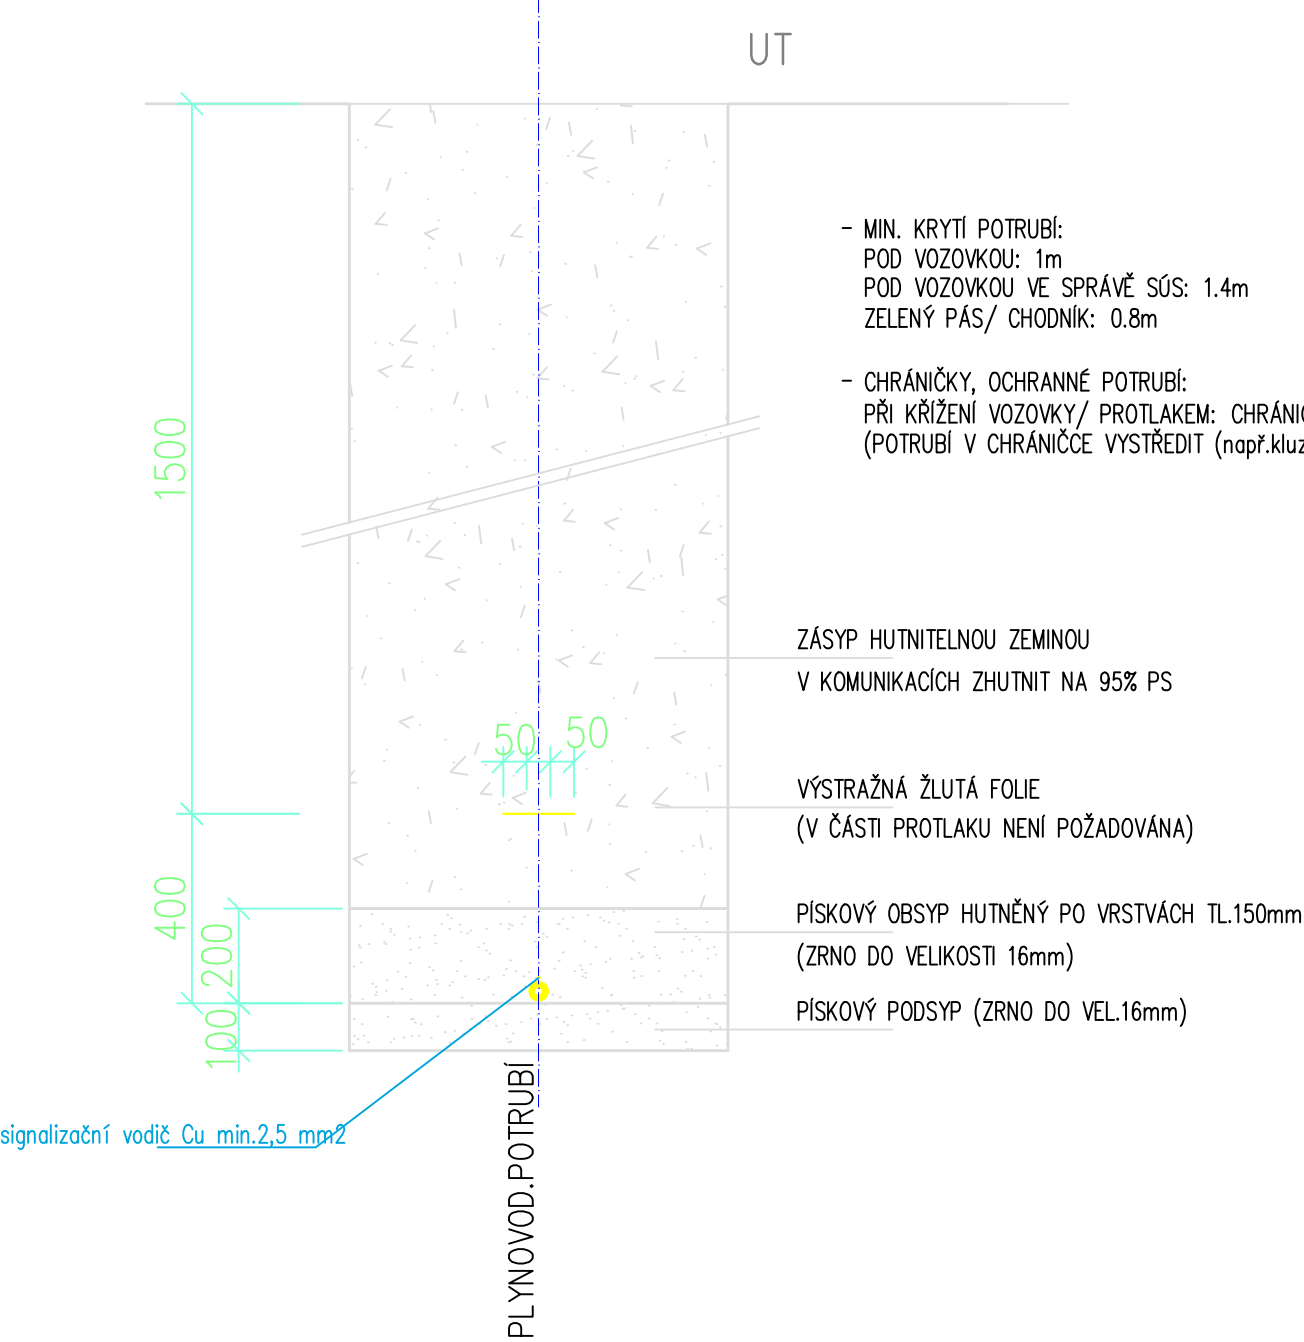

poznámky:

- ULOŽENÍ POTRUBÍ DLE G702 01
- VÝKOPY PŘESAHOJÍCÍ HLOUBKU 1.5 BUDOU OPATŘENY PŘÍLOŽNÝM PAŽENÍM NA CELOU HLOUBKU VÝKOPU
- POTRUBÍ PLYNOVODU MUSÍ BÝT DO RÝHY ULOŽENO TAK, ABY BYLO MOŽNÉ ZAJISTIT JEHO OBSYP I Z BOČNÍCH STRAN
- POTRUBÍ MUSÍ BÝT ZAMĚŘENO ODBORNOU GEODETICKOU FIRMOU

Akce	NOVÉ ZDROJE TEPLA V OBJEKTECH NHK - SELMICE 3 PLYNOVODNÍ PŘÍPOJKA	
Investor	Národní hřebčín Kladruby nad Labem Kladruby nad Labem č. p. 1, 503 41 Kladruby nad Labem IČO: 72048972	TO SYSTEM s.r.o. V Brance 83, Příbram 261 01 IČO: 28911822, www.tosystem.cz
Stupeň	Dokumentace pro vydání společného povolení	Formát A3
Projektant	Mgr. Michal Smejkal - ČKAIT 0013645	Měřítko 1:20
Kontroloval	Ing. Jakub Jandourek	Datum 1/2022
Vypracoval	Ing. Jakub Jandourek	Číslo zakázky PK 37-21
Profese	D.1.4. Technika prostředí staveb	Číslo výkresu Č. paré
Výkres	PŘÍČNÝ ŘEZ PLYNOVODNÍ PŘÍPOJKOU	D.1.4. ZP04