

Měřítko 1:500/100



PŮVODNÍ TERÉN

OZNAČENÍ ŘEZU

SROVNÁVACÍ ROVINA

STANIČENÍ V M

SMĚROVÉ POMĚRY

VZDÁLENOST PŘÍČNÝCH ŘEZŮ

km 0,050 00

Měřítko 1:100



PŮVODNÍ TERÉN

SROVNÁVACÍ ROVINA

STANIČENÍ V M

km 0,100 00

Měřítko 1:100



PŮVODNÍ TERÉN

SROVNÁVACÍ ROVINA

STANIČENÍ V M

km 0.150 00

Měřítko 1:100



PŮVODNÍ TERÉN

SROVNÁVACÍ ROVINA

STANIČENÍ V M

km 0,200 00

Měřítko 1:100



PŮVODNÍ TERÉN

SROVNÁVACÍ ROVINA

STANIČENÍ V M

km 0,250 00

Měřítko 1:100




PŮVODNÍ TERÉN

SROVNÁVACÍ ROVINA

STANIČENÍ V M

Měřítko 1:25

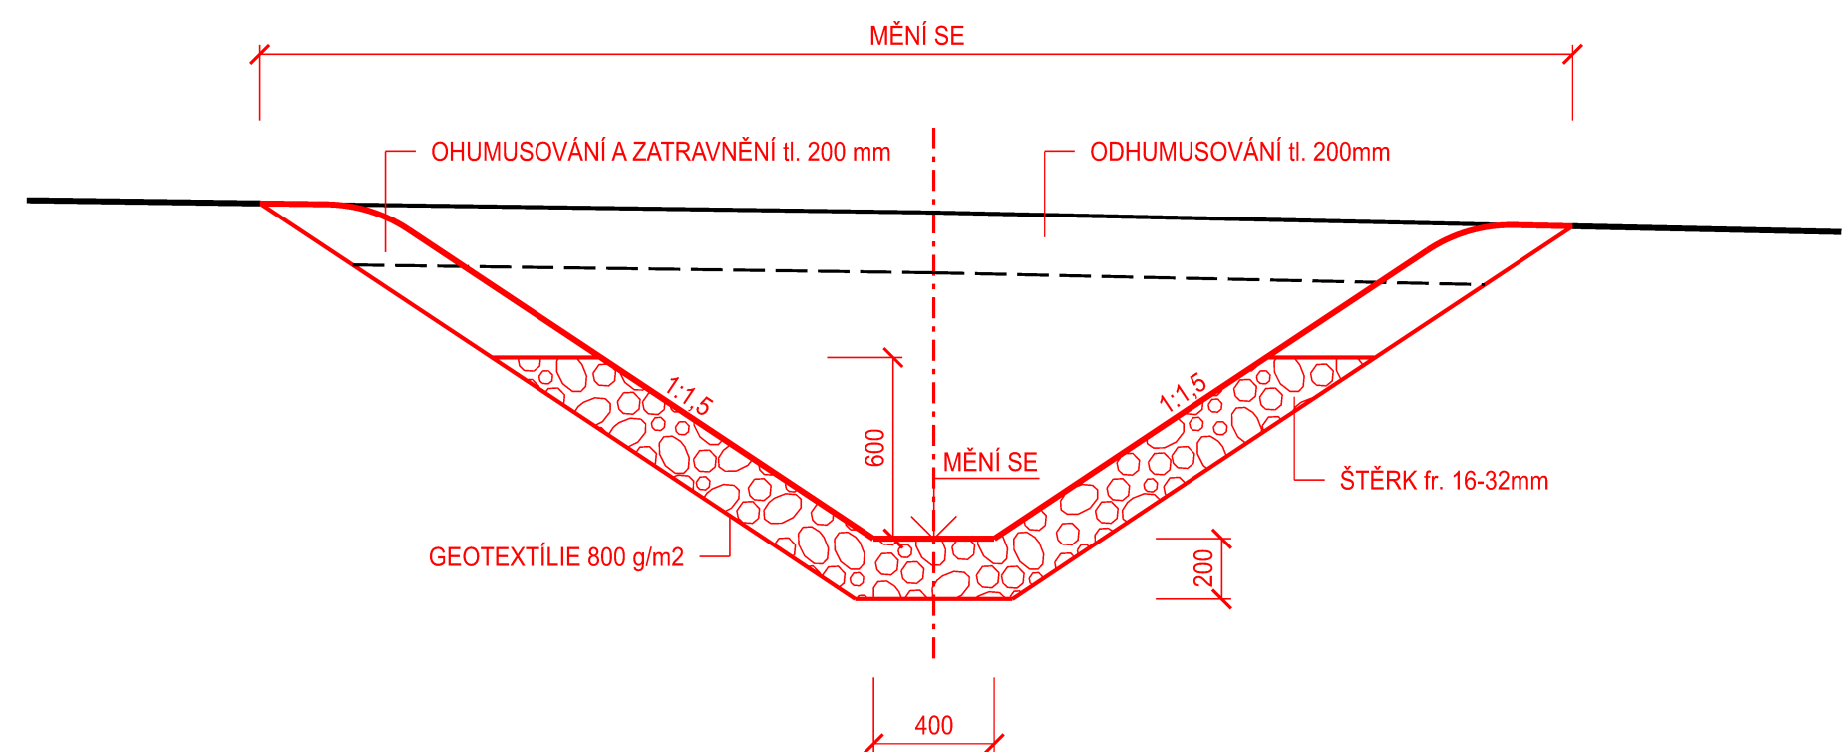

LEGENDA MATERIÁLŮ:

 ŠTĚRK

LEGENDA

- 1 ODHUMUSOVÁNÍ tl. 200 mm
- 2 VÝKOP
- 3 ŠTĚRK fr. 16-32 mm
- 4 OHUMUSOVÁNÍ A ZATRAVNĚNÍ tl. 200 mm

SOUŘADNICOVÝ SYSTÉM: S-JTSK

VÝŠKOVÝ SYSTÉM: Bpv

| | | | | | |
|--------------------------|--|--|--|---|--------------------------|
| VYPRACOVAL: | | HIP: | |  | |
| BC. KEDROVÍČ ONDŘEJ | | ING. KEDROVÍČ MILOŠ | | | |
| ODP. PROJ.: | | VED.PROJ. ATEL.: | | | |
| ING. KEDROVÍČ MILOŠ | | ING. KEDROVÍČ MILOŠ | | | |
| Mě.Ú.: KOPIDLNO | | Kř.Ú.: KRÁLOVÉHRADECKÝ | | FORMÁT | 8 A4 |
| Ok.Ú.: Jičín | | INVESTOR: PŮVODI LABE, státní podnik | | DATUM | 6/2019 |
| AKCE: | | MRLINA, VESTEC - ROŽDALOVICE, ZVÝŠENÍ OCHRANY OBČÍ VÝSTAVBOU PODLÚŽÍ - PODLR MLÝNEC | | STUPEŇ | DPS |
| SO 01 HRÁZ, SO 01.1 HRÁZ | | | | Č. ZAK. | 03-01455 |
| | | | | ARCH. Č. | 0555 |
| PŘÍLOHA: | | ODVODŇOVACÍ PŘÍKOP - PODÉLNÝ PROFIL A PŘÍČNÉ REZY | | MĚŘITKO: RŮZNÉ | Č. PŘÍLOHY: D - 1.1.9 |