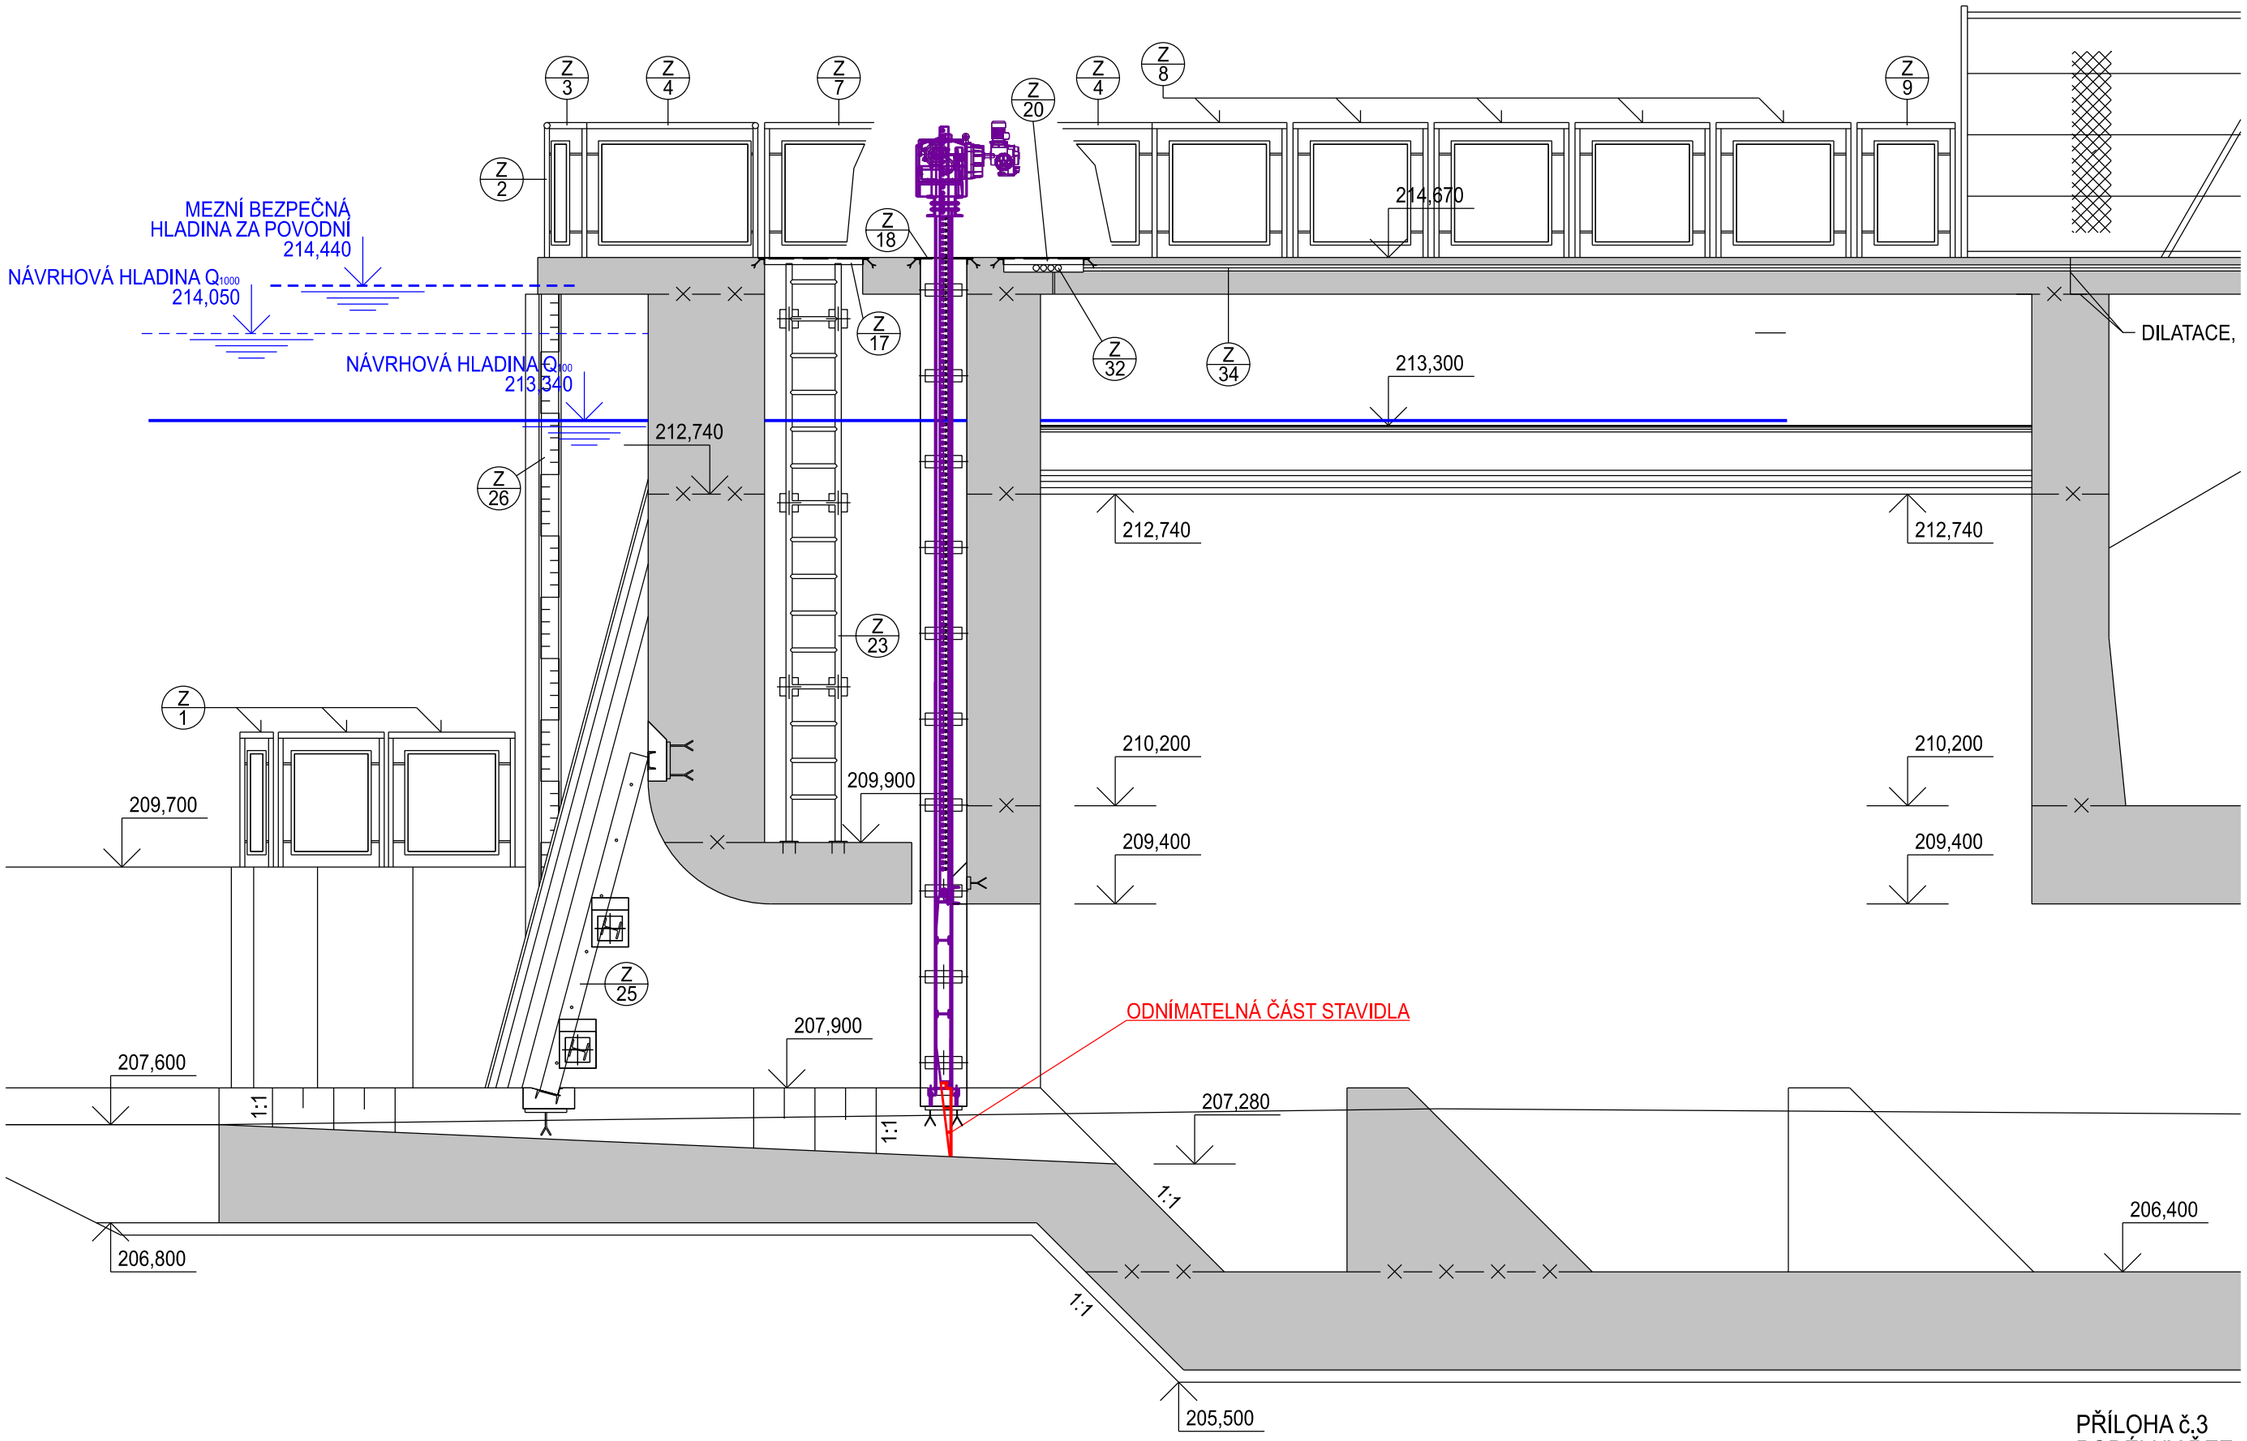

PŘÍLOHA č.3
PODÉLNY ŘEZ
M 1:50