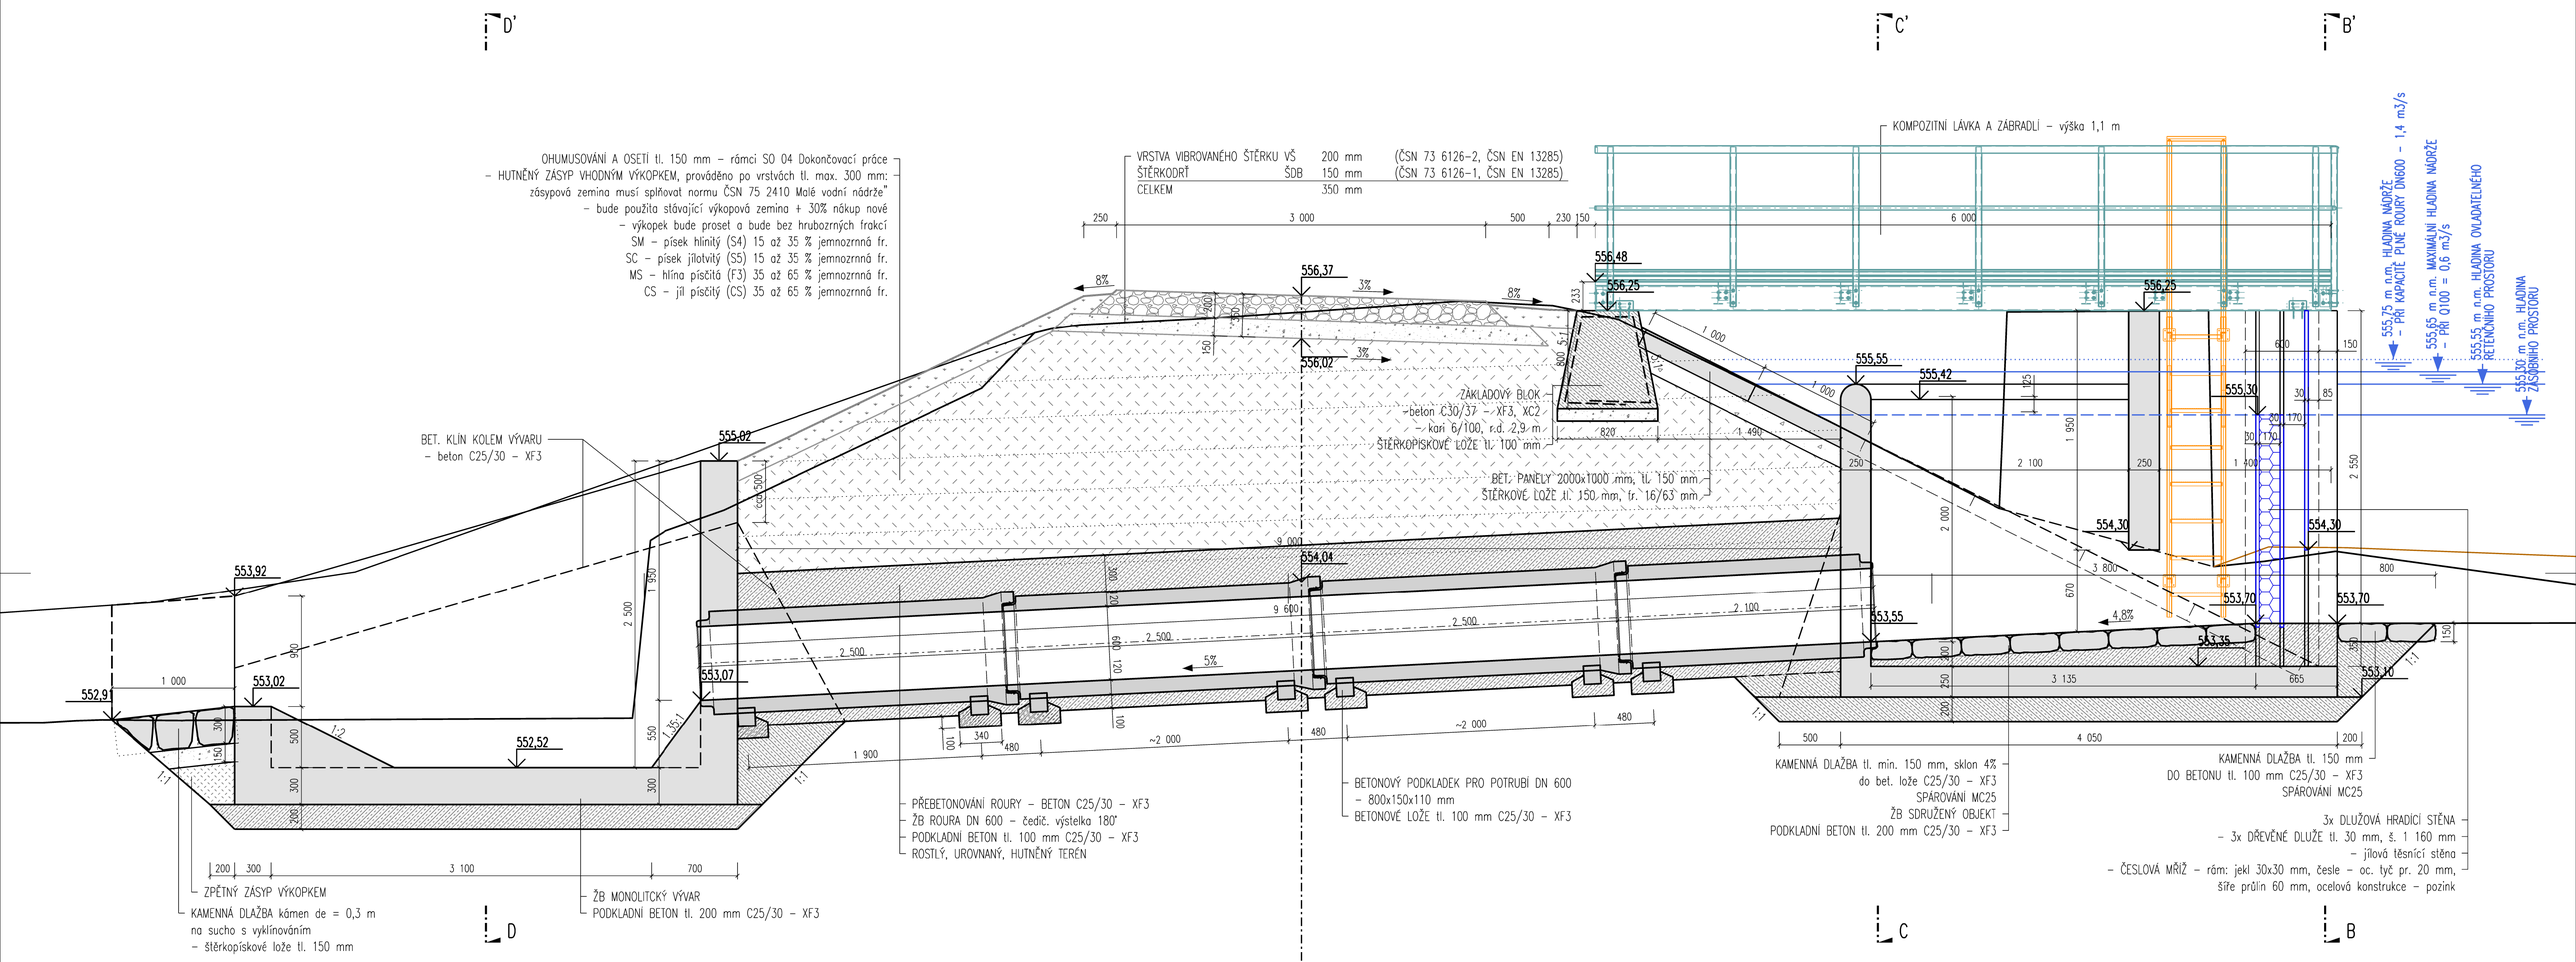

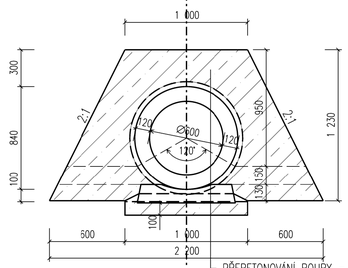

MATERIÁL ŽB:
– OCEL: B500B
– BETON: C30/37 – XF3, XC2

OBEC: STANOVICE (555550)
KATASTRÁLNÍ ÚZEMÍ: STANOVICE (753645)
OKRES: KARLOVY VARY

AZ CONSULT, spol. s r.o.
Číslo zakázky: 20/404
Výrobek uvolněn k použití
Datum: II/2022

Odpov. proj.:	Ing. Martin David		
Vypracoval:	Jindřich Charvát		
Kontroloval:	Ing. Martin Valenta		
Kraj:	Karlovarský	Místo:	Stanovice
Objednatel:	Povodí Ohře, státní podnik; Bezručova 4219, 430 03 Chomutov		

AZCONSULT® spol. s r. o.
Klíšská 12, 400 01 Ústí nad Labem
Tel.: 475 669 211, 475 669 223
Telifax.: 475 669 214
E-mail: azconsult@azconsult.cz
ČSN EN ISO 9001

Akce:
MVN Nové Stanovice
- funkční objekt - projektová dokumentace

Objekt:
SO 03 Rekonstrukce výpustního objektu

Výkres:
Podélný řez A-A'

Zn. souboru:	...		
Stupeň:	DSP	Formát:	8 x A4
Č. zak.:	20/404	Č. paré :	
Datum:	II/2022		
Měřítko:	1:25	Č. přílohy:	D.3.1.2

DOKUMENTACI LZE UŽÍVAT POUZE VE SMYSLU PŘÍSLUŠNÉ SMLOUVY O DÍLO. KOPÍROVÁNÍ A ROZŠIŘOVÁNÍ POUZE PO PŘEDCHOZÍM SOUHLASU AZ CONSULT spol. s r.o.