



PODÉLNÝ PROFIL DOČASNÉ KOMUNIKACE DO PROSTORU NÁDRŽE

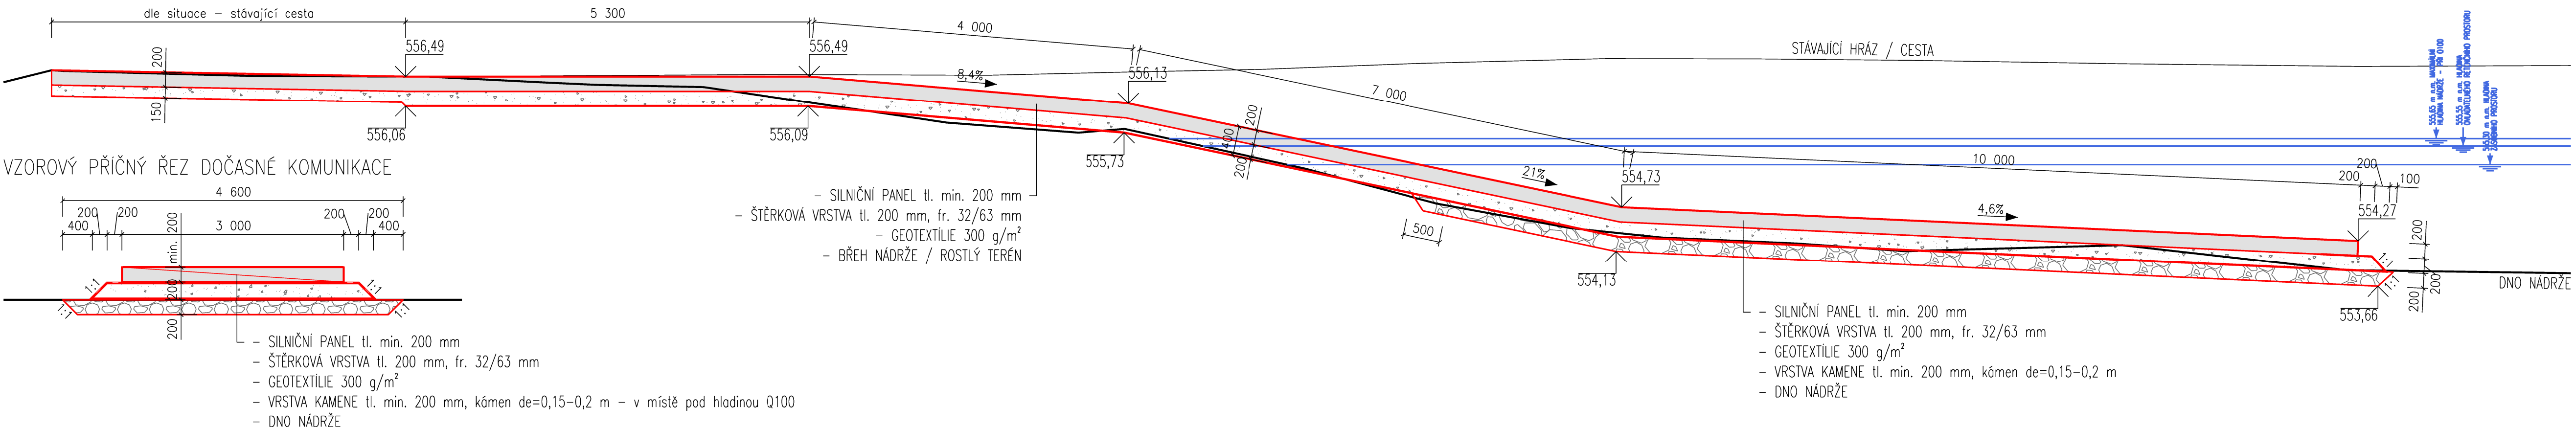

SROVNÁVACÍ ROVINA 551,00 m n.m.

PODÉLNÝ PROFIL DOČASNÉ KOMUNIKACE – ZPŘÍSTUPNĚNÍ POZEMKU p.č. 2260

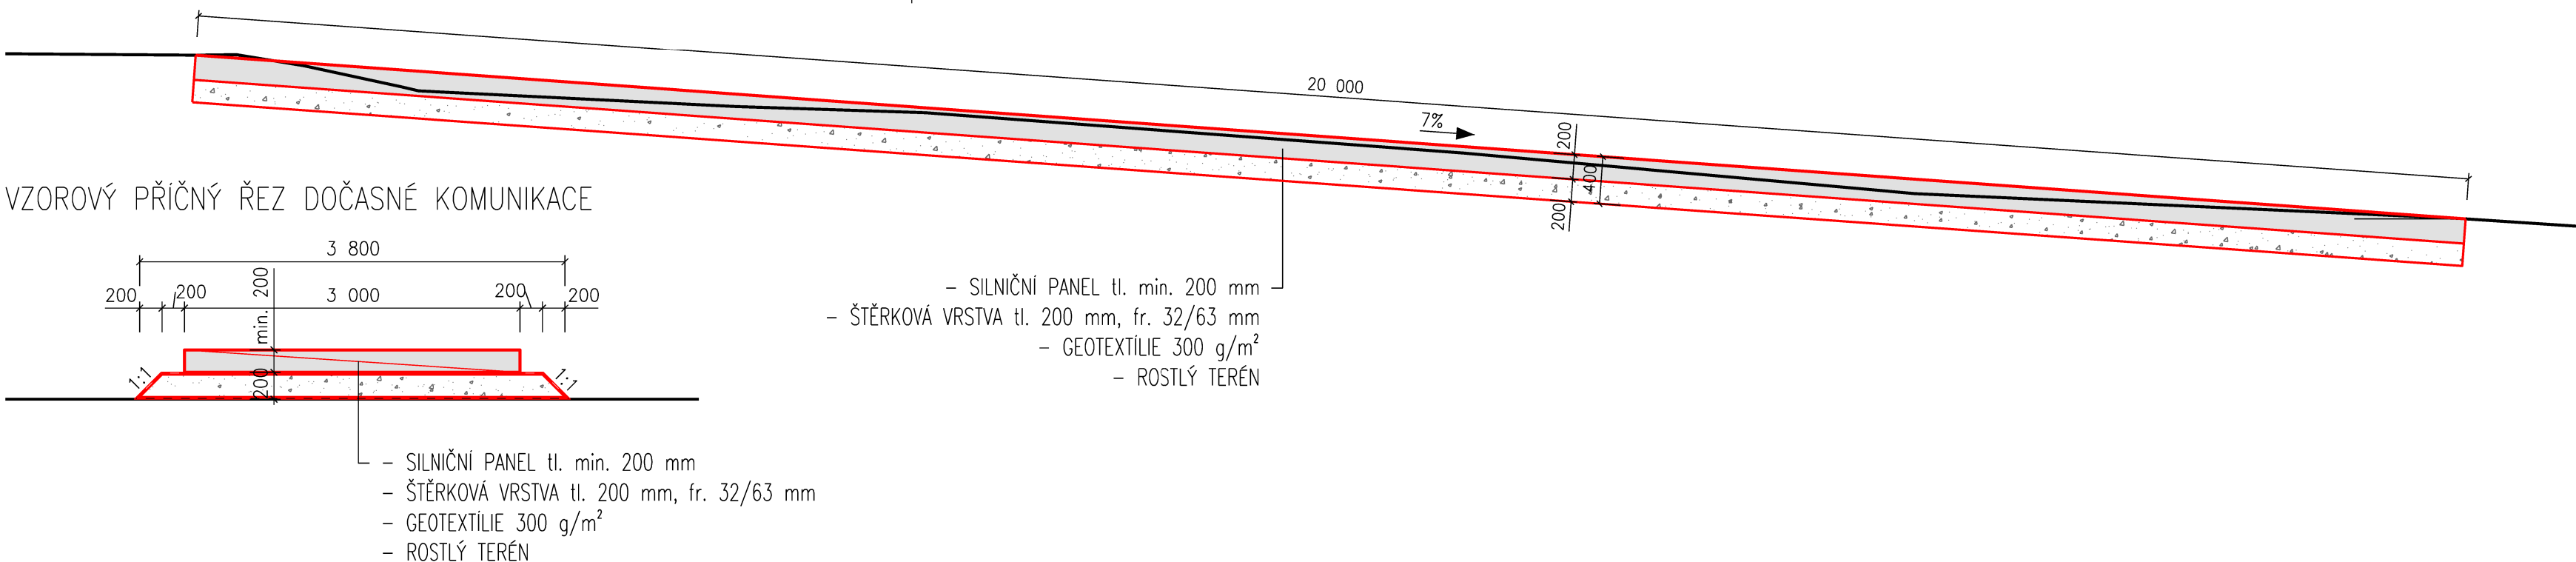

SROVNÁVACÍ ROVINA 551,00 m n.m.

AZ CONSULT, spol. s r.o.

20/404

Císlo zakázky.....
Výrobek uvolněn k použití

Datum II/2022

Datum.....11/2022.....③

OBEC: STANOVICE (555550)
KATASTRÁLNÍ ÚZEMÍ: STANOVICE (753645)
OKRES: KARLOVY VARY

<i>Odpor. proj.:</i>	Ing. Martin David	<i>LM</i>
<i>Vypracoval:</i>	Jindřich Charvát	<i>Charvát</i>
<i>Kontroloval:</i>	Ing. Martin Valenta	<i>Valenta</i>
<i>Kraj:</i>	Karlovarský	Místo: Stanovice
<i>Objednatel:</i>	Povodí Ohře, státní podnik; Bezručova 4219, 430 03 Chomutov	
<i>Akce:</i>	MVN Nové Stanovice - funkční objekt - projektová dokumentace	
<i>Objekt:</i>	SO 01 Příprava území a dokončovací práce	
<i>Výkres:</i>	Sjezd do prostoru nádrže a zpřístupnění pozemku p.č. 2260	
<small>DOKUMENTACI LZE UŽÍVAT POUZE VE SMYSLU PŘÍSLUŠNÉ SMLOUVY O DÍLO, KOPÍROVÁNÍ A ROZŠÍŘOVÁNÍ POUZE PO PŘEDCHZÍCÍM SOUHLASU AZ CONSULT spol. s r.o.</small>		

AZCONSULT® spol. s r. o. Klíšská 12, 400 01 Ústí nad Labem Tel.: 475 669 211, 475 669 223 Telfax.: 475 669 214 E-mail: azconsult@azconsult.cz ČSN EN ISO 9001		
<i>Zn. souboru:</i>	...	
<i>Stupeň:</i>	DSP	<i>Formát:</i> 4 x A4
<i>Č. zak.:</i>	20/404	<i>Č. paré :</i>
<i>Datum:</i>	II/2022	
<i>Měřítko:</i>	1:50	<i>Č. přílohy:</i> D.1.1