




ČELNÍ POHLED
M 1:20

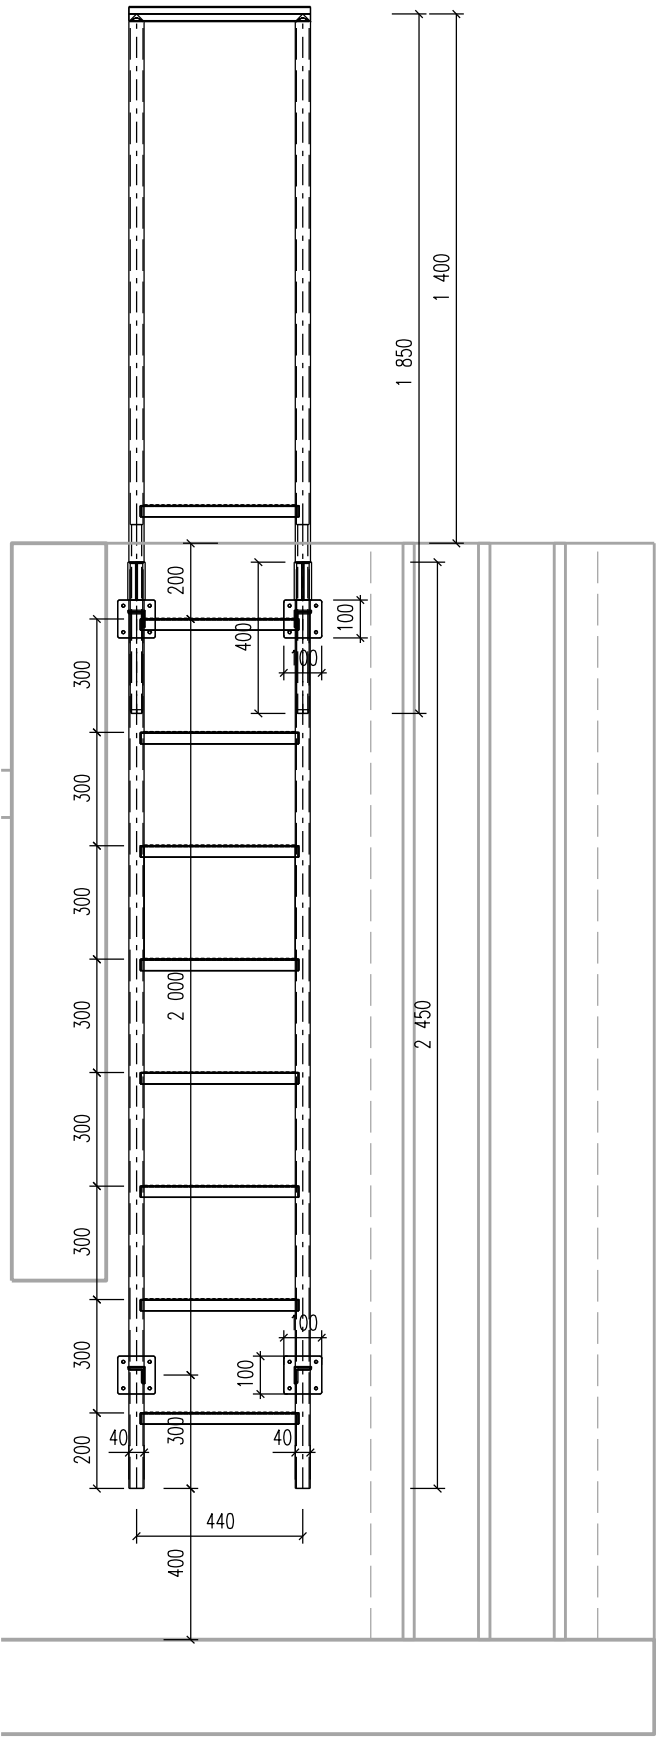


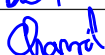

BOČNÍ POHLED
M 1:20

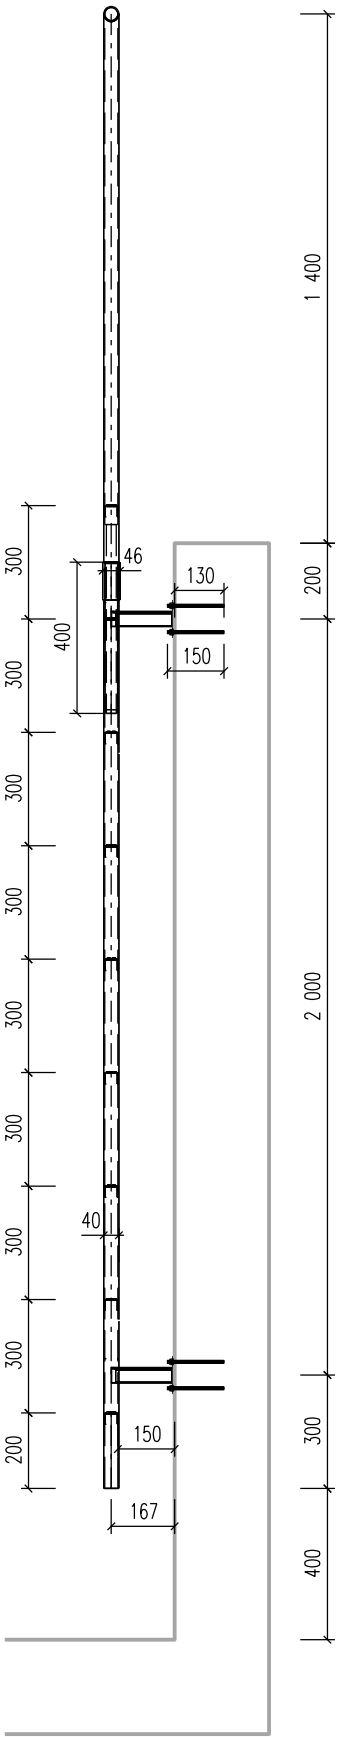

DETAIL PROTISKUZOVÉ PŘÍČLE
M 1:5

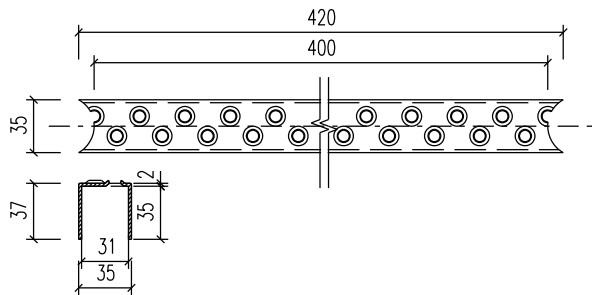

POZNÁMKA:
ocel S235JR, žárový pozink – v souladu s ČSN EN ISO 1461 pr. tl. povlaku 85µm
KOTVENÍ:
– pozink.
– závitová tyč 4.8 M8, dl. 150 mm
– kotveno 130 mm na chemickou kotvu
– matka M8 + 1x podložka

OBEC: STANOVICE (555550) KATASTRÁLNÍ ÚZEMÍ: STANOVICE (753645) OKRES: KARLOVY VARY		Datum.....I/2022③	
Odpor. proj.: Ing. Martin David 		<div><div>A Z CONSULT®</div><div>spol. s r. o.</div><div>Klíšská 12, 400 01 Ústí nad Labem</div><div>Tel.: 475 669 211, 475 669 223</div><div>Tel/fax.: 475 669 214</div><div>E-mail: azconsult@azconsult.cz</div><div>ČSN EN ISO 9001</div></div>	
Vypracoval: Jindřich Charvát 			
Kontroloval: Ing. Martin Valenta 			
Kraj: Karlovarský	Místo: Stanovice		
Objednatel: Povodí Ohře, státní podnik; Bezručova 4219, 430 03 Chomutov			
Akce: MVN Nové Stanovice - funkční objekt - projektová dokumentace Objekt: SO 03 Rekonstrukce výpustního objektu Výkres: Žebřík		Zn. souboru: ...	
		Stupeň: DSP	Formát: 2 x A4
		Č. zak.: 20/404	Č. paré :
		Datum: I/2022	
		Měřítko: 1:20	Č. přílohy: D.3.1.7
DOKUMENTACI LZE UŽÍVAT POUZE VE SMYSLU PŘÍSLUŠNÉ SMLOUVY O DÍLO. KOPÍROVÁNÍ A ROZŠÍŘOVÁNÍ POUZE PO PŘEDCHOZÍM SOUHLASU AZ CONSULT spol. s r.o.			