


A-A (1 : 20)

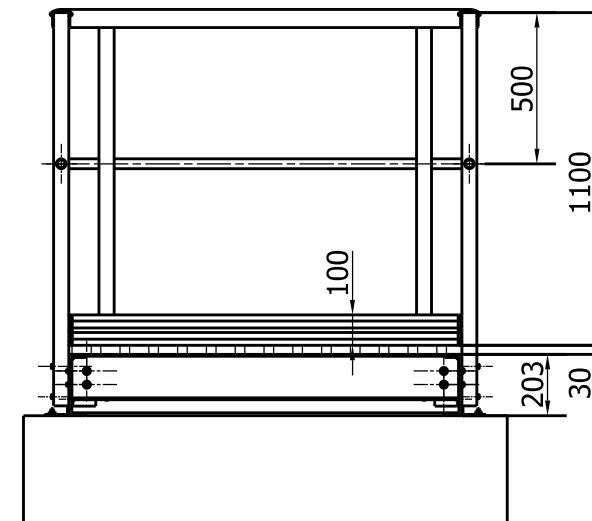

KUSOVNÍK			
POLOŽKA	POPIS	DÉLKA	POČET POLOŽEK
1	KOMPOZITNÍ U-200	6000	2
2	KOMPOZITNÍ U-200	1300	2
3	KOMPOZITNÍ I150-6	1280	6
4	KOMPOZITNÍ MADLO	6061	2
5	KOMPOZITNÍ MADLO	1423	1
6	KOMPOZITNÍ O-PROFIL 32x3	6041	2
7	KOMPOZITNÍ O-PROFIL 32x3	1382	1
8	KOMPOZITNÍ OKOPOVÁ LIŠTA V.100	6000	2
9	KOMPOZITNÍ OKOPOVÁ LIŠTA V.100	1276	1
10	KOMPOZITNÍ ČTVERCOVÝ PROFIL 50x50x6,5	1300	16
11	KOMPOZITNÍ ROŠT V. 30mm - 1300	1000	4
12	KOMPOZITNÍ ROŠT V. 30mm - 1300	564	1
13	KOMPOZITNÍ ROŠT V. 30mm - 1300	675	1
14	KOMPOZITNÍ ROŠT V. 30mm - 1300	762	1


AZ CONSULT, spol. s r.o.

Číslo zakázky.....20/404

Výrobek uvolněn k použití

OBEC: STANOVICE (555550)
KATASTRÁLNÍ ÚZEMÍ: STANOVICE (753645)
OKRES: KARLOVY VARY

Datum.....II/2022

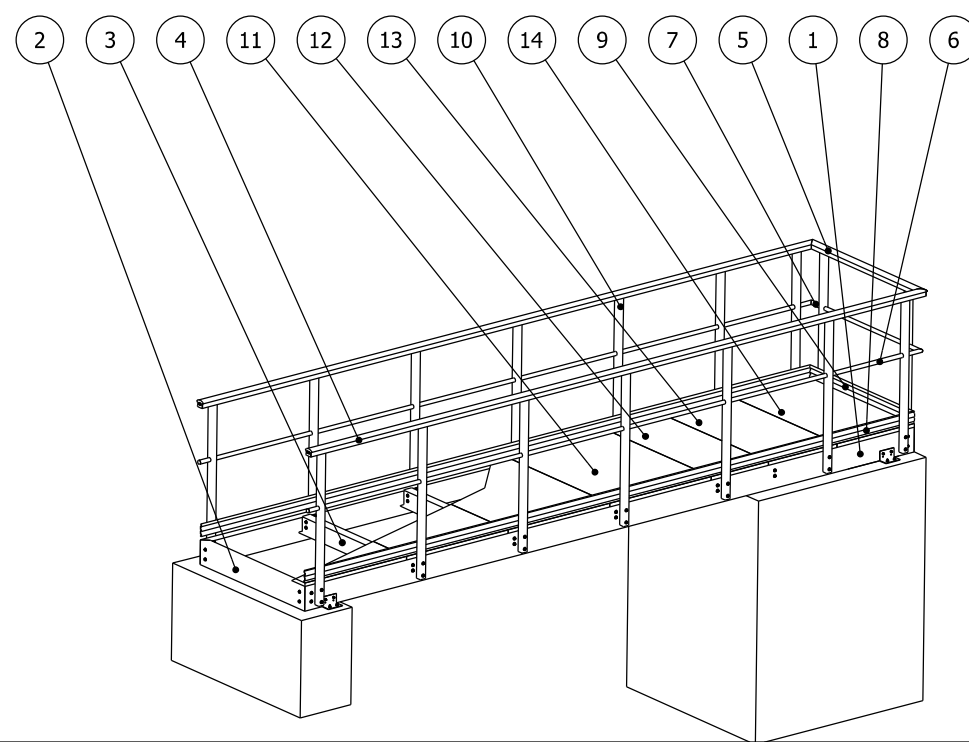

POZNÁMKA:
KOTVENÍ – pozink.
– 8x průvlakové kotvy M10 – 92/10

Odpov. proj.:	Ing. Martin David	A Z CONSULT [®] spol. s r. o. Klíšská 12, 400 01 Ústí nad Labem Tel.: 475 669 211, 475 669 223 Tel/fax.: 475 669 214 E-mail: azconsult@azconsult.cz ČSN EN ISO 9001
Vypracoval:	Jindřich Charvát	
Kontroloval:	Ing. Martin Valenta	
Kraj:	Karlovarský	
Místo:	Stanovice	
Objednatel:	Povodí Ohře, státní podnik; Bezručova 4219, 430 03 Chomutov	
Akce:	MVN Nové Stanovice - funkční objekt - projektová dokumentace	Zn. souboru: ...
Objekt:	SO 03 Rekonstrukce výpustního objektu	Stupeň: DSP Formát: 2 x A4
Výkres:	Lávka	Č. zak.: 20/404 Č. paré : Datum: II/2022 Měřítko: 1:25 Č. přílohy: D.3.1.8

DOKUMENTACI LZE UŽÍVAT POUZE VE SMYSLU PŘÍSLUŠNÉ SMLOUVY O DÍLO. KOPÍROVÁNÍ A ROZŠÍŘOVÁNÍ POUZE PO PŘEDCHOZÍM SOUHLASU AZ CONSULT spol. s r.o.