



## Vodárny a kanalizace Karlovy Vary, a.s.

360 07 Karlovy Vary - Doubí, Studentská 328/64

zapsané s účinností od 1.1.1994 v OR u KS Plzeň, odd. B, vložka č. 3

Město/katastr Stanovice

Číslo jednací : 2021/01777

Čtvrť/Ulice Nové Stanovice, parč. 2284

Datum : 16.08.2021

č.p. :

Za účelem : výstavba MVN

Investor/projektant : Jakub Holý - AZ Consult, s.r.o.

Zasláno : e-mail

Stupeň : zákres sítí

Provoz vodovodů :

Provoz kanalizace :

Zakreslil : Marcela Přikrylová

~~Vodovodní a kanalizační zařízení jsou na situaci zakreslena informativně dle stávající dokumentace VAK K. Vary, a.s. Zařízení je nutno upřesnit vytýčením na místě. Přesné vytýčení vodovodních a kanalizačních zařízení vám zajistí naše příslušné provozy vodovodů a kanalizace.~~

**K výše uvedenému nemáme připomínek.**

**V zájmovém území ani v jeho blízkosti se nenacházejí žádná vodovodní ani kanalizační zařízení v naší správě.**

**Přiložená potvrzená situace je nedílnou součástí tohoto vyjádření.**

Při dalším jednání ohledně předmětné akce používejte prosím příslušné číslo jednací.  
CO : vlastní

Datum :

**Vodárny a kanalizace Karlovy Vary, a.s.**

Podpis :

**16 -08- 2021**

Studentská 328/64

Technický útvar 3


360 07 Karlovy Vary - Doubí

Tel.: 359 010 111  
Fax: 359 010 333

E-mail:  
info@vodakva.cz

IČO: 49 78 92 28  
DIČ: CZ 49 78 92 28

Komerční banka Karlovy Vary  
číslo účtu: 1608 341 / 0100

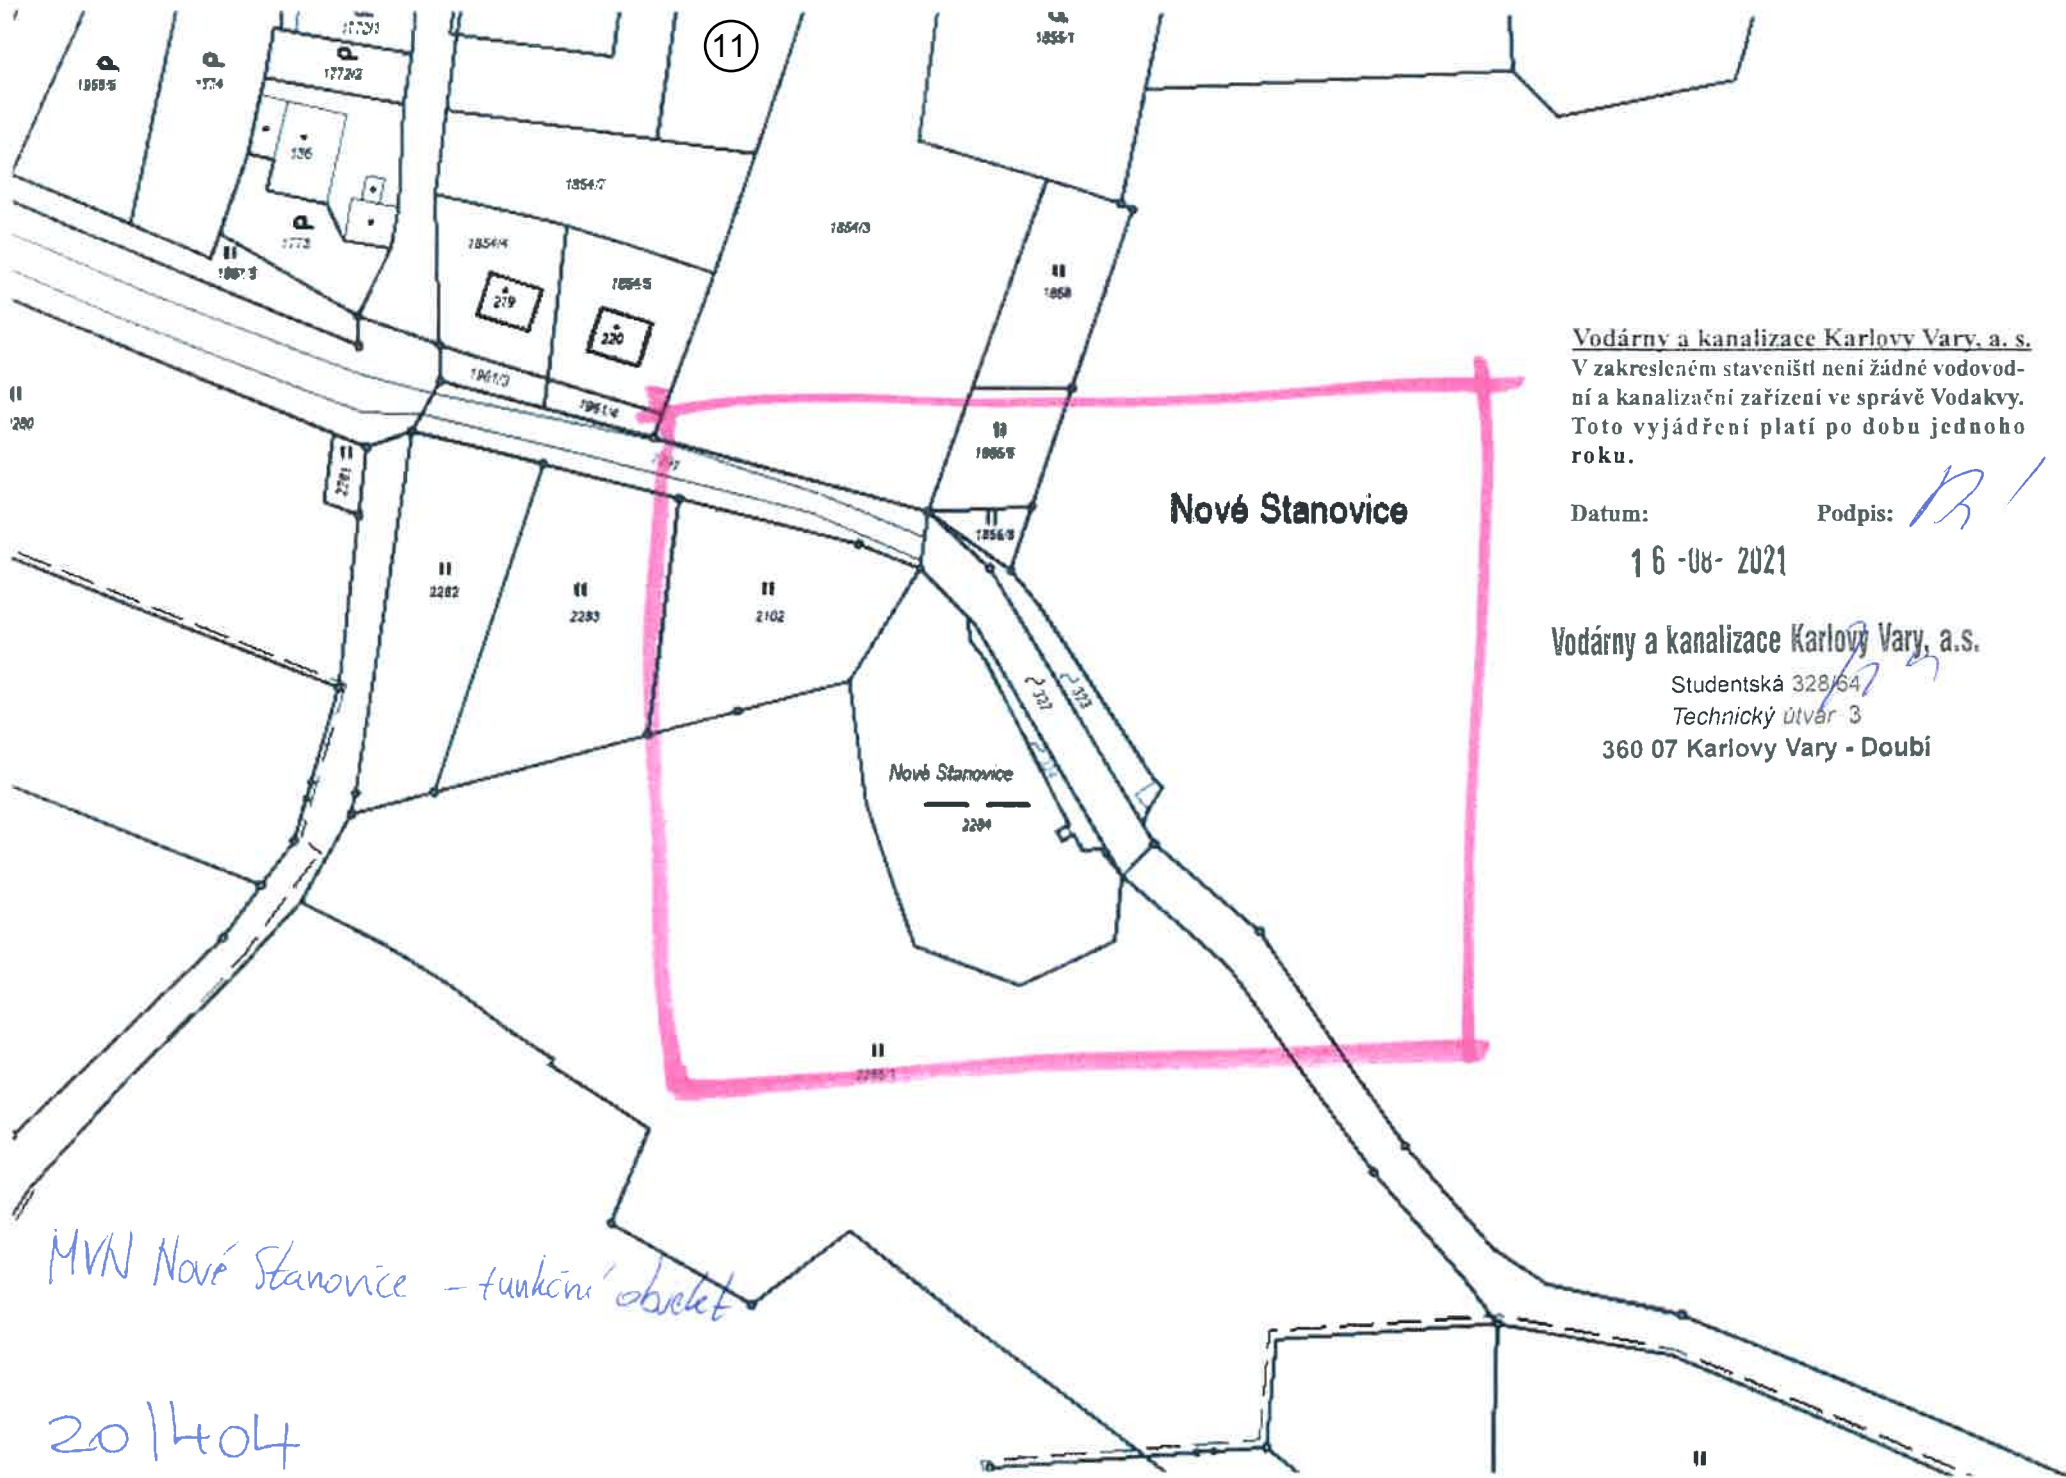

Vodárny a kanalizace Karlovy Vary, a. s.  
V zakresleném staveništi není žádné vodovod-  
ní a kanalizační zařízení ve správě Vodakvy.  
Toto vyjádření platí po dobu jednoho  
roku.

Datum:

Podpis:

16-08-2021

Vodárny a kanalizace Karlovy Vary, a.s.

Studentská 328/64

Technický útvar 3

360 07 Karlovy Vary - Doubí

MVN Nové Stanovice - funkční objekt

20/4/04