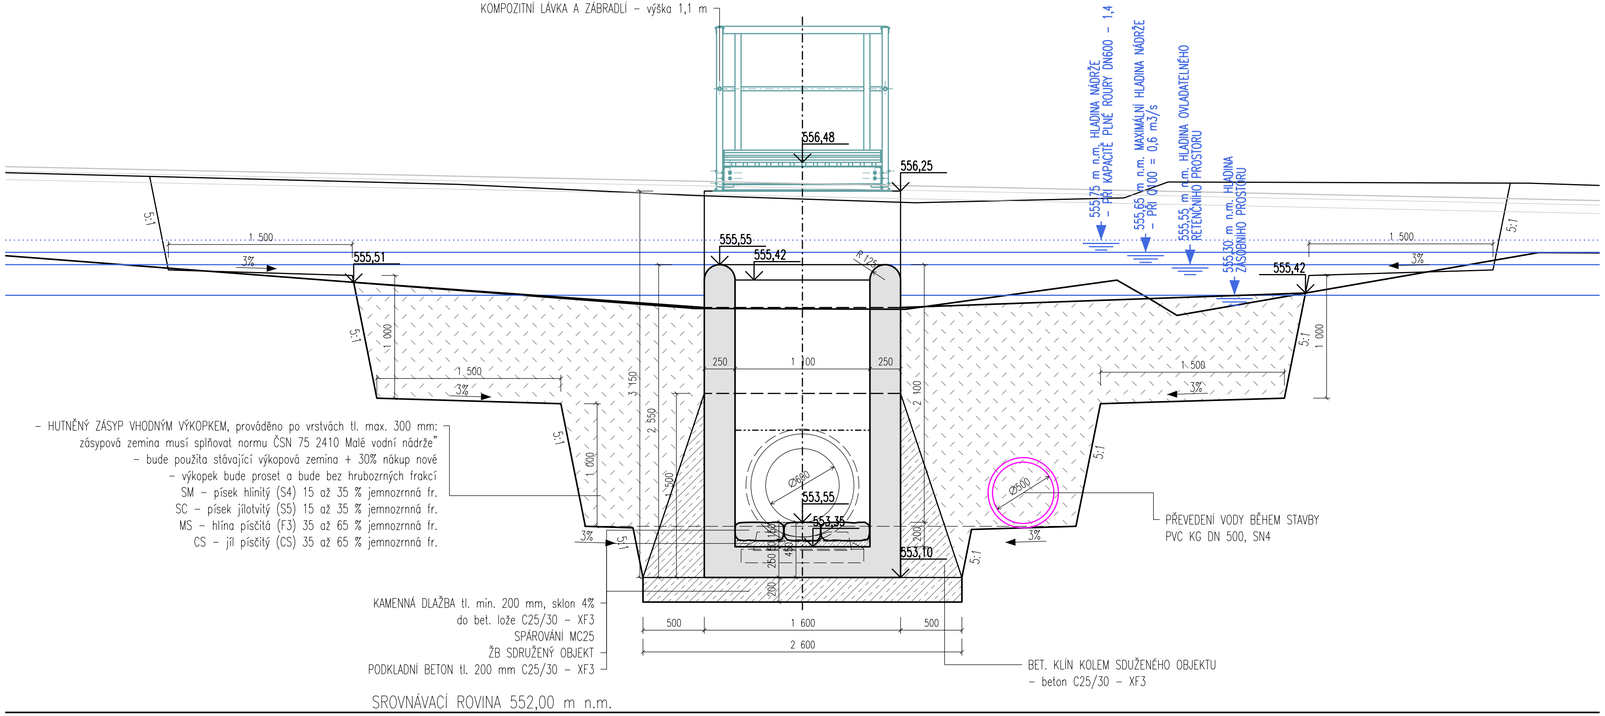

MATERIÁL ŽB:
– OCEL: B500B
– BETON: C30/37 – XF3, XC2

OBEC: STANOVICE (555550)
KATASTRÁLNÍ ÚZEMÍ: STANOVICE (753645)
OKRES: KARLOVY VARY

AZ CONSULT, spol. s r.o.
Číslo zakázky: 20/404
Výrobek uvolněn k použití
Datum: II/2022 ③

Odpov. proj.:	Ing. Martin David		AZ CONSULT spol. s r. o.
Vypracoval:	Jindřich Charvát		Klíšská 12, 400 01 Ústí nad Labem Tel.: 475 669 211, 475 669 223 Tel/fax.: 475 669 214 E-mail: azconsult@azconsult.cz ČSN EN ISO 9001
Kontroloval:	Ing. Martin Valenta		
Kraj:	Karlovarský	Místo: Stanovice	
Objednatel:	Povodí Ohře, státní podnik; Bezručova 4219, 430 03 Chomutov		

Akce:	**MVN Nové Stanovice - funkční objekt - projektová dokumentace**	Zn. souboru:	...
Objekt:	**SO 03 Rekonstrukce výpustního objektu**	Stupeň: DSP	Formát: 4 x A4
		Č. zak.: 20/404	Č. paré :
		Datum: II/2022	
Výkres:	Příčný řez C-C'	Měřítko: 1:25	Č. přílohy: D.3.1.4

DOKUMENTACI LZE UŽÍVAT POUZE VE SMYSLU PŘÍSLUŠNÉ SMLOUVY O DÍLO. KOPÍROVÁNÍ A ROZŠIŘOVÁNÍ POUZE PO PŘEDCHOZÍM SOUHLASU AZ CONSULT spol. s r.o.