PF 3.2
KM 0.195 82
M. 1 : 200

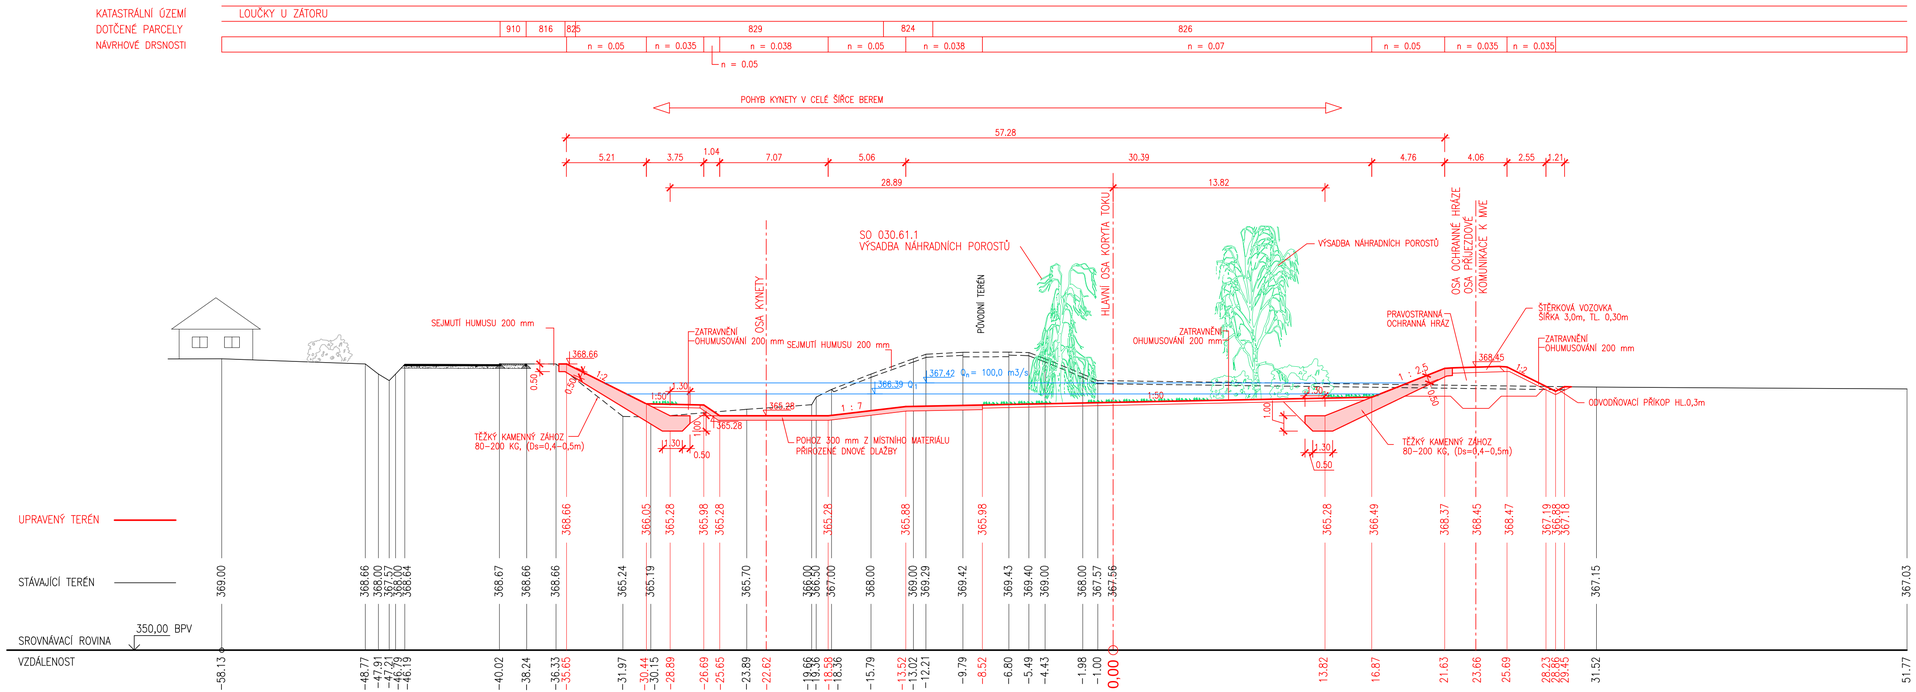

AQUATIS

Botanická 834/56, 602 00 Brno
Tel: +420 541 554 111
Fax: +420 541 211 205
E-mail: info@aquatis.cz
http://www.aquatis.cz

Zodpovědný projektant	Hlavní inženýr projektu	Vedoucí střediska
ING. ROSTISLAV MIKULÁŠEK	ING. JIŘÍ SVANCARA	ING. JIŘÍ SVANCARA
Vypracoval	Kontroloval	Zakázkové číslo
ING. ROSTISLAV MIKULÁŠEK	ING. JAN SEHNAL	16122831
Datum	Stupeň dokumentace	Název souboru
ČERVENEC, 2017	DUR	D_2_2_char_rezy.dwg

Akce
OPATŘENÍ NA HORNÍ OPAVĚ, OPATŘENÍ ZÁTOR – LOUČKY
02.030 OPATŘENÍ POD PŘEHRADNÍ HRÁZÍ NOVÉ HEŘMINOVY

Příloha
CHARAKTERISTICKÝ PŘÍČNÝ ŘEZ KORYTEM PF 3.2

Měřítko	Číslo přílohy
1 : 200	D.2.2.2

Objednatel
POVODÍ ODRY, státní podnik