


KRAJ
KATASTRÁLNÍ ÚZEMÍ
DOTČENÉ PARCELY
TECHNICKÁ ÚPRAVA
CHARAKTER ÚDRŽBY
NÁVRHOVÉ DRSNOSTI

MORAVSKOSLEZSKÝ									
LOUČKY U ZÁTORU									
651		652		829			283/3	283/1	
ZATRAVNĚNÍ	KAMEN. DLAŽBA	ZATRAV.	ŠTĚRK			ZATRAVNĚNÍ	BETON	ZATRAVNĚNÍ	
SEČENÍ	BEZÚDR.	SEČENÍ	BEZÚDRŽBOVÉ			SEČENÍ	BEZÚDR.	SEČENÍ	
n=0.035	n=0.05	n=0.035	n=0.05	n = 0.038	n=0.05	n = 0.035	n=0.016		

PF 4.11
KM 1.955 57
M. 1 : 200

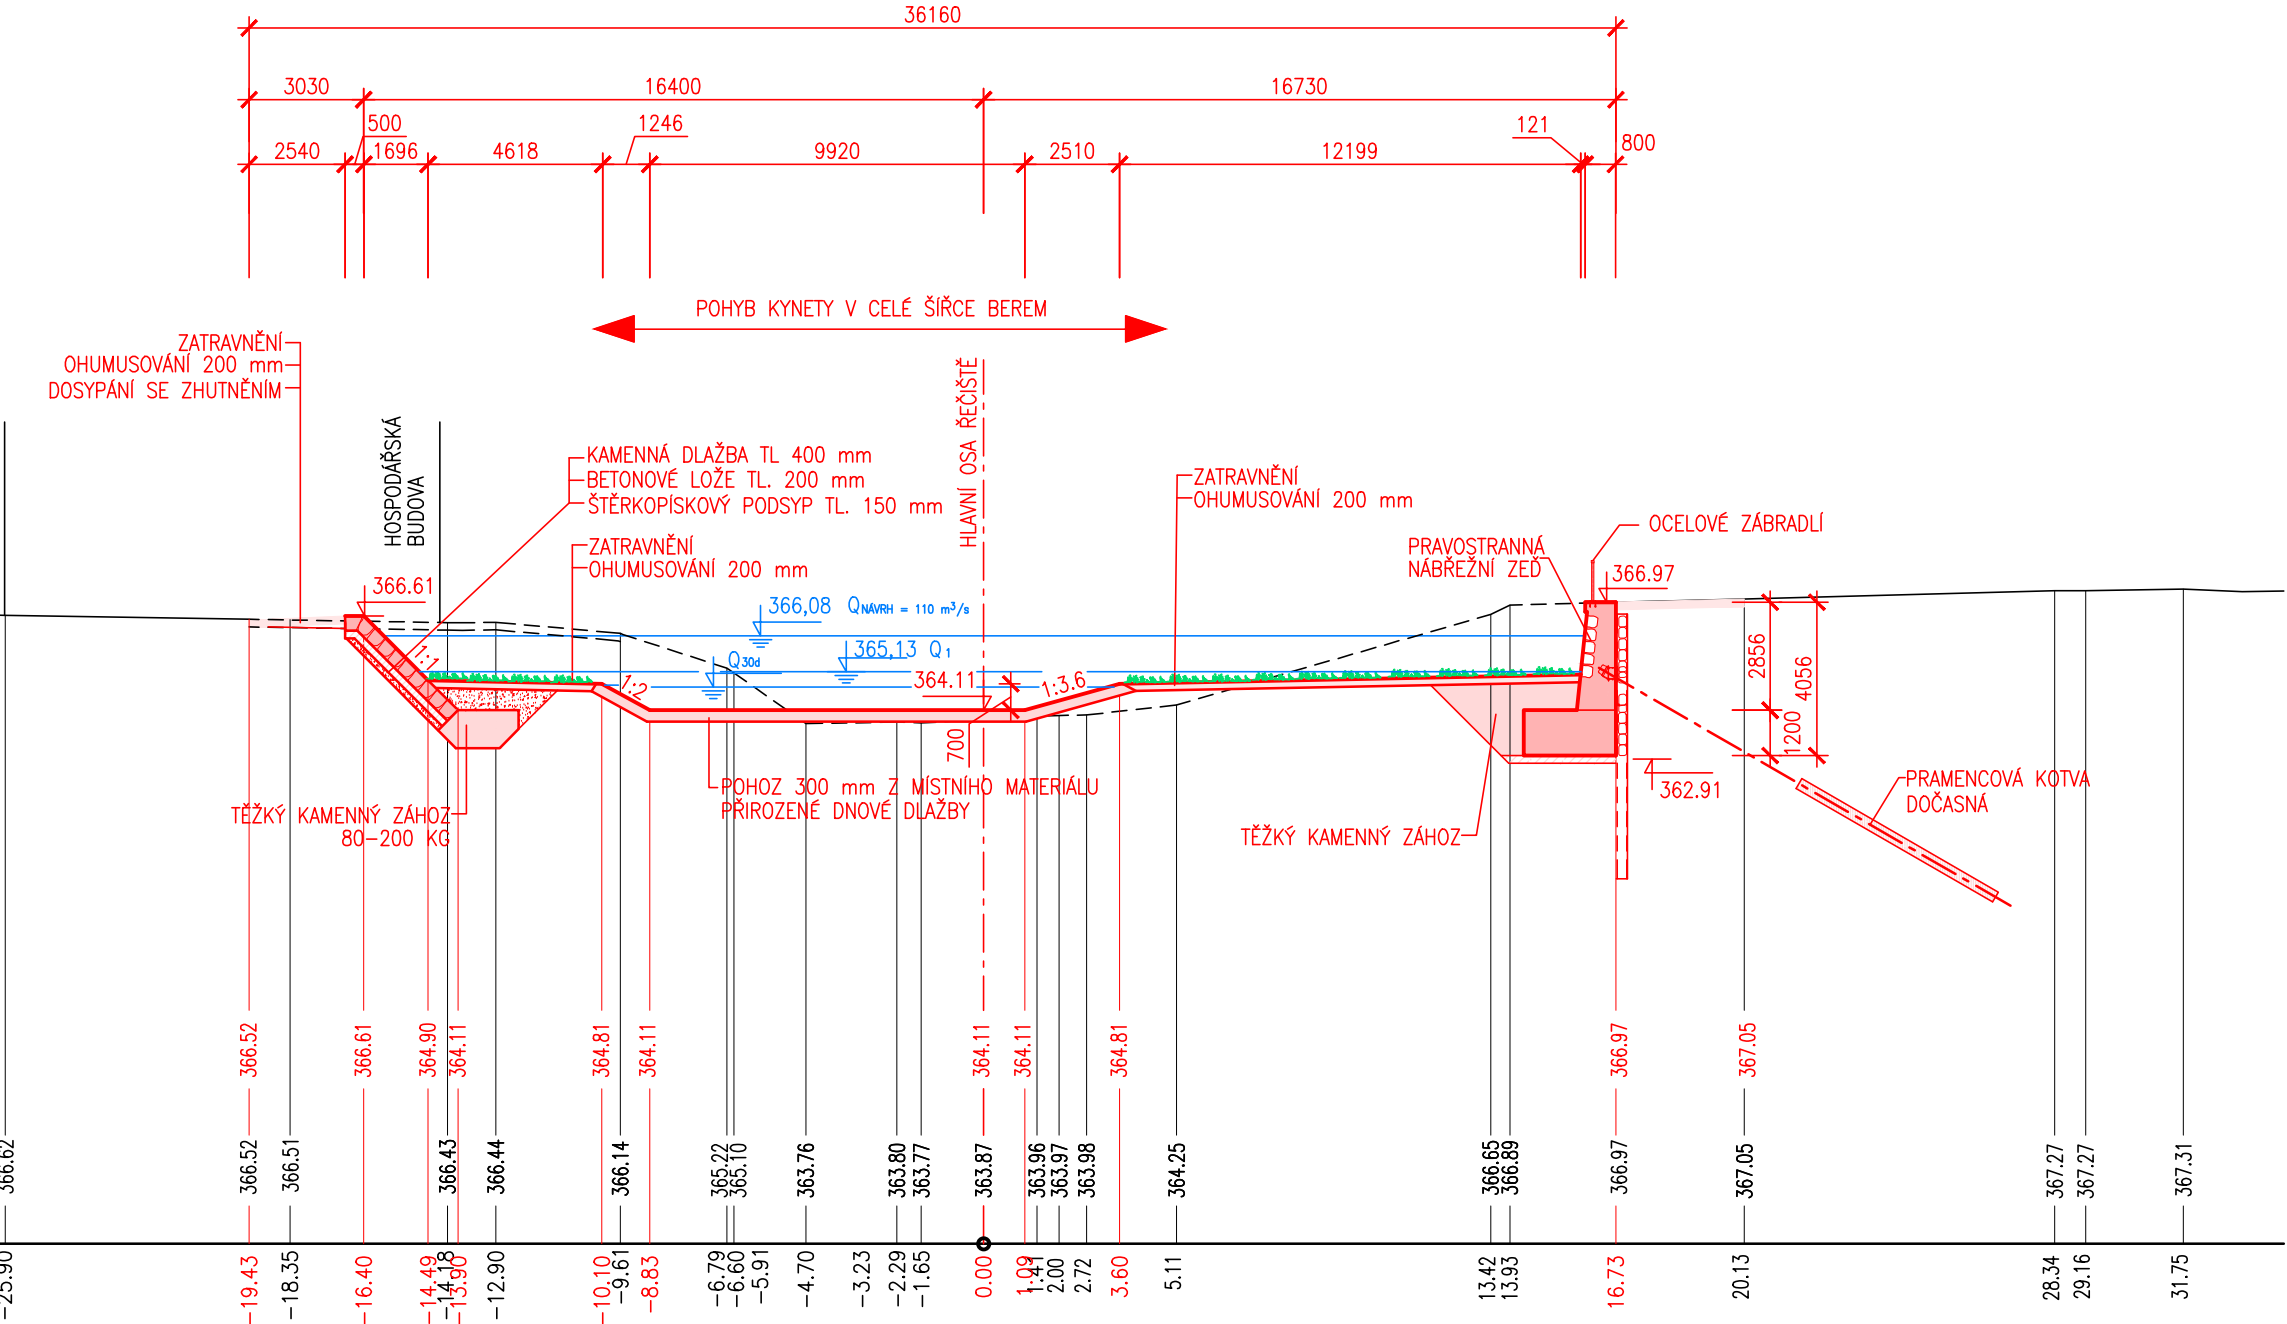

VÝŠKOVÝ SYSTÉM - B.p.v.
SOUŘADNICOVÝ SYSTÉM - JTSK

AKTUALIZACE 12/2020

Botanická 834/56, 602 00 Brno		Tel: +420 541 554 111 Fax: +420 541 211 205	E-mail: info@aquatis.cz http://www.aquatis.cz
Zodpovědný projektant ING. ROSTISLAV MIKULÁŠEK	Hlavní inženýr projektu ING. JIRÍ SVANCARA	Vedoucí střediska ING. JIRÍ SVANCARA	
Vypracoval ING. ROSTISLAV MIKULÁŠEK	Kontroloval ING. JAN SEHNAL	Zakázkové číslo 3A16229.31	
Datum ČERVENEC, 2017	Stupeň dokumentace DUR	Název souboru D_2_3_PF.dwg	
Akce			
OPATŘENÍ NA HORNÍ OPAVĚ, OPATŘENÍ ZÁTOR - LOUČKY 02.040 OPATŘENÍ V ÚSEKU ZÁTOR - LOUČKY			
Příloha			
CHARAKTERISTICKÝ PŘÍČNÝ ŘEZ KORYTEM PF 4.11			
Měřítko 1 : 200		Číslo přílohy D.2.3.11	
Objednatel POVODÍ ODRY, státní podnik			