PODÉLNÝ ŘEZ PEVNÝM JEZEM v km 0,665

(POHLED NA PRAVÝ BŘEH)

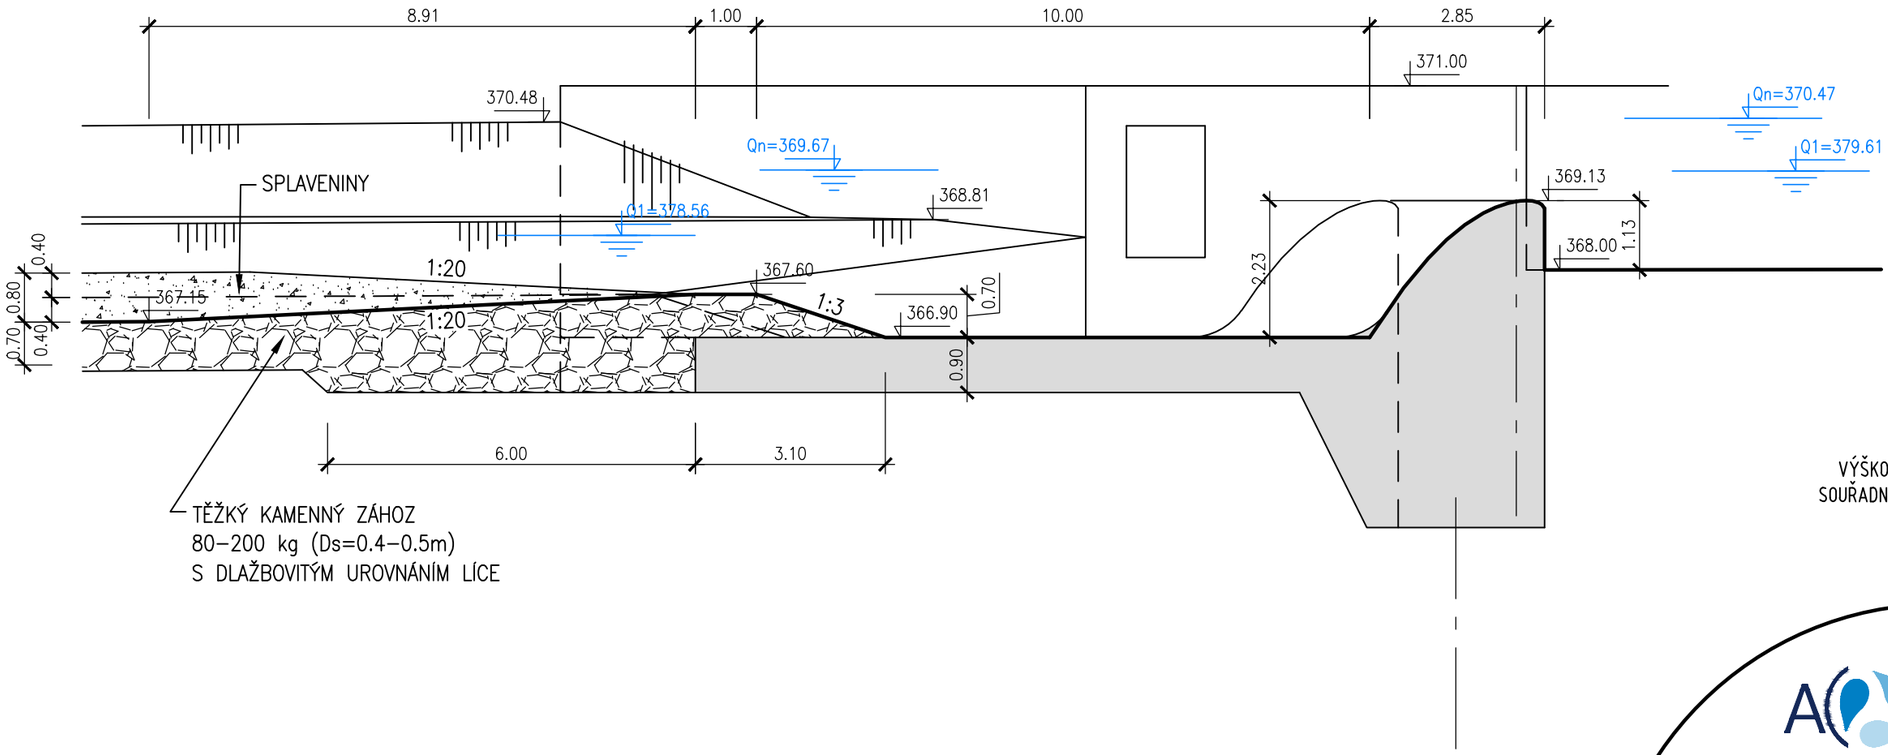

VÝŠKOVÝ SYSTÉM - B.p.v.
SOUŘADNICOVÝ SYSTÉM - JTSK

AQUATIS

AQUATIS a.s.
Botanická 834/56, 602 00 Brno
Tel: +420 541 554 111
Fax: +420 541 211 205
E-mail: info@aquatis.cz
http://www.aquatis.cz

Zodpovědný projektant	Hlavní inženýr projektu	Vedoucí střediska
ING. ROSTISLAV MIKULÁŠEK	ING. JIŘÍ ŠVANCARA	ING. JIŘÍ ŠVANCARA
Vypracoval	**Kontroloval**	**Zakázkové číslo**
ING. ROSTISLAV MIKULÁŠEK	ING. JAN SEHNAL	16122931
Datum	**Stupeň dokumentace**	**Název souboru**
ČERVENEC, 2017	DUR	D_2_3.dwg

Akce

OPATŘENÍ NA HORNÍ OPAVĚ,
OPATŘENÍ ZÁTOR - LOUČKY

02.030 OPATŘENÍ POD PŘEHRADNÍ HRÁZÍ NOVÉ HEŘMINOVY

Příloha

SO 030.23.1 NOVÝ PEVNÝ JEZ V km 0,665 - PODÉLNÝ ŘEZ

Měřítko	Číslo přílohy
1 : 200	D.2.3

Objednatel

POVODÍ ODRY, státní podnik