



## PŘÍČNÝ ŘEZ 1:10

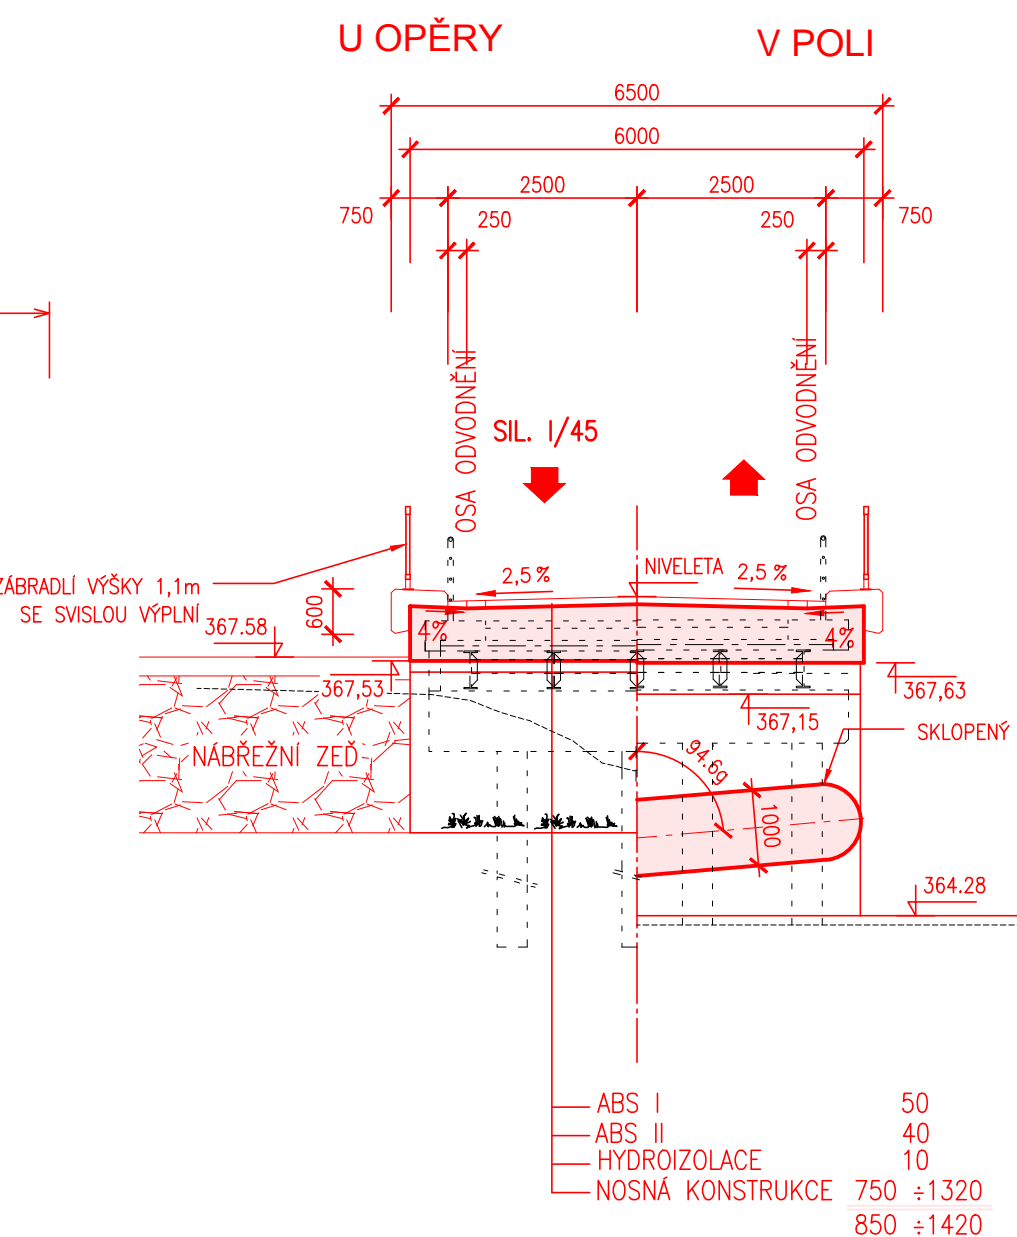

<p> GENERALNÍ PROJEKTANT :  AQUATIS a.s.  Botanická 834/56, 602 00 Brno    HLAVNÍ INŽENÝR PROJEKTU:  ING. JIŘÍ ŠVANCARA </p>	<p> RAZÍTKO </p>	<div style="text-align: right;">  </div> <p> Botanická 834/56, 602 00 Brno  Tel: +420 541 554 111 E-mail: <a href="mailto:info@aquatis.cz">info@aquatis.cz</a>  Fax: +420 541 211 205 <a href="http://www.aquatis.cz">http://www.aquatis.cz</a> </p> <table border="1" style="width: 100%; border-collapse: collapse;"> <tr> <td style="width: 50%; padding: 5px;"> <b>Č. ZAKÁZKY</b> </td> <td style="width: 50%; padding: 5px;"> <b>16122931</b> </td> </tr> </table>	<b>Č. ZAKÁZKY</b>	<b>16122931</b>
<b>Č. ZAKÁZKY</b>	<b>16122931</b>			

	<b>RYBÁK – PROJEKTOVÁNÍ STAVEB, spol. s r.o.</b> Havlíčkova 139/250, 602 00 Brno, IČO: 25 32 56 80, Tel./Fax: 543 236 081, e-mail: rybak@rybak.cz ČSN EN ISO 9001, Č. certifikátu QMS-018-2004	
	HLAVNÍ INŽENÝR PROJEKTU : ING. VÍT RYBÁK ZODPOVĚDNÝ PROJEKTANT : ING. VÍT RYBÁK VYPRACOVAL : ING. LUCIE VYSKOČILOVA KONTROLOVAL : ING. JIŘÍ BEDNÁŘK	
KRAJ : MORAVSKOSLEZSKÝ KRAJ INVESTOR : PIVOVARŮ ODRY státní podnik OBJEDNATEL : AQUATIS a.s. AKCE :		DATUM : ČERVENEC 2017 KAZKAČK.Č. : 136-01 FORMÁT : BxA4 MĚŘÍTKO : 1:100 SOUBOR : D_2_4.dwg STUPEŇ : SOUPRAVA DOR
02.030 OPATŘENÍ NA HORNÍ OPAVĚ OPATŘENÍ ZÁTOR – LOUČKY 02.030 OPATŘENÍ POD PŘEHRADNÍ HRÁZÍ NH		Č. PŘÍLOHY D.2.4
PŘÍLOHA :		