




1:25 000

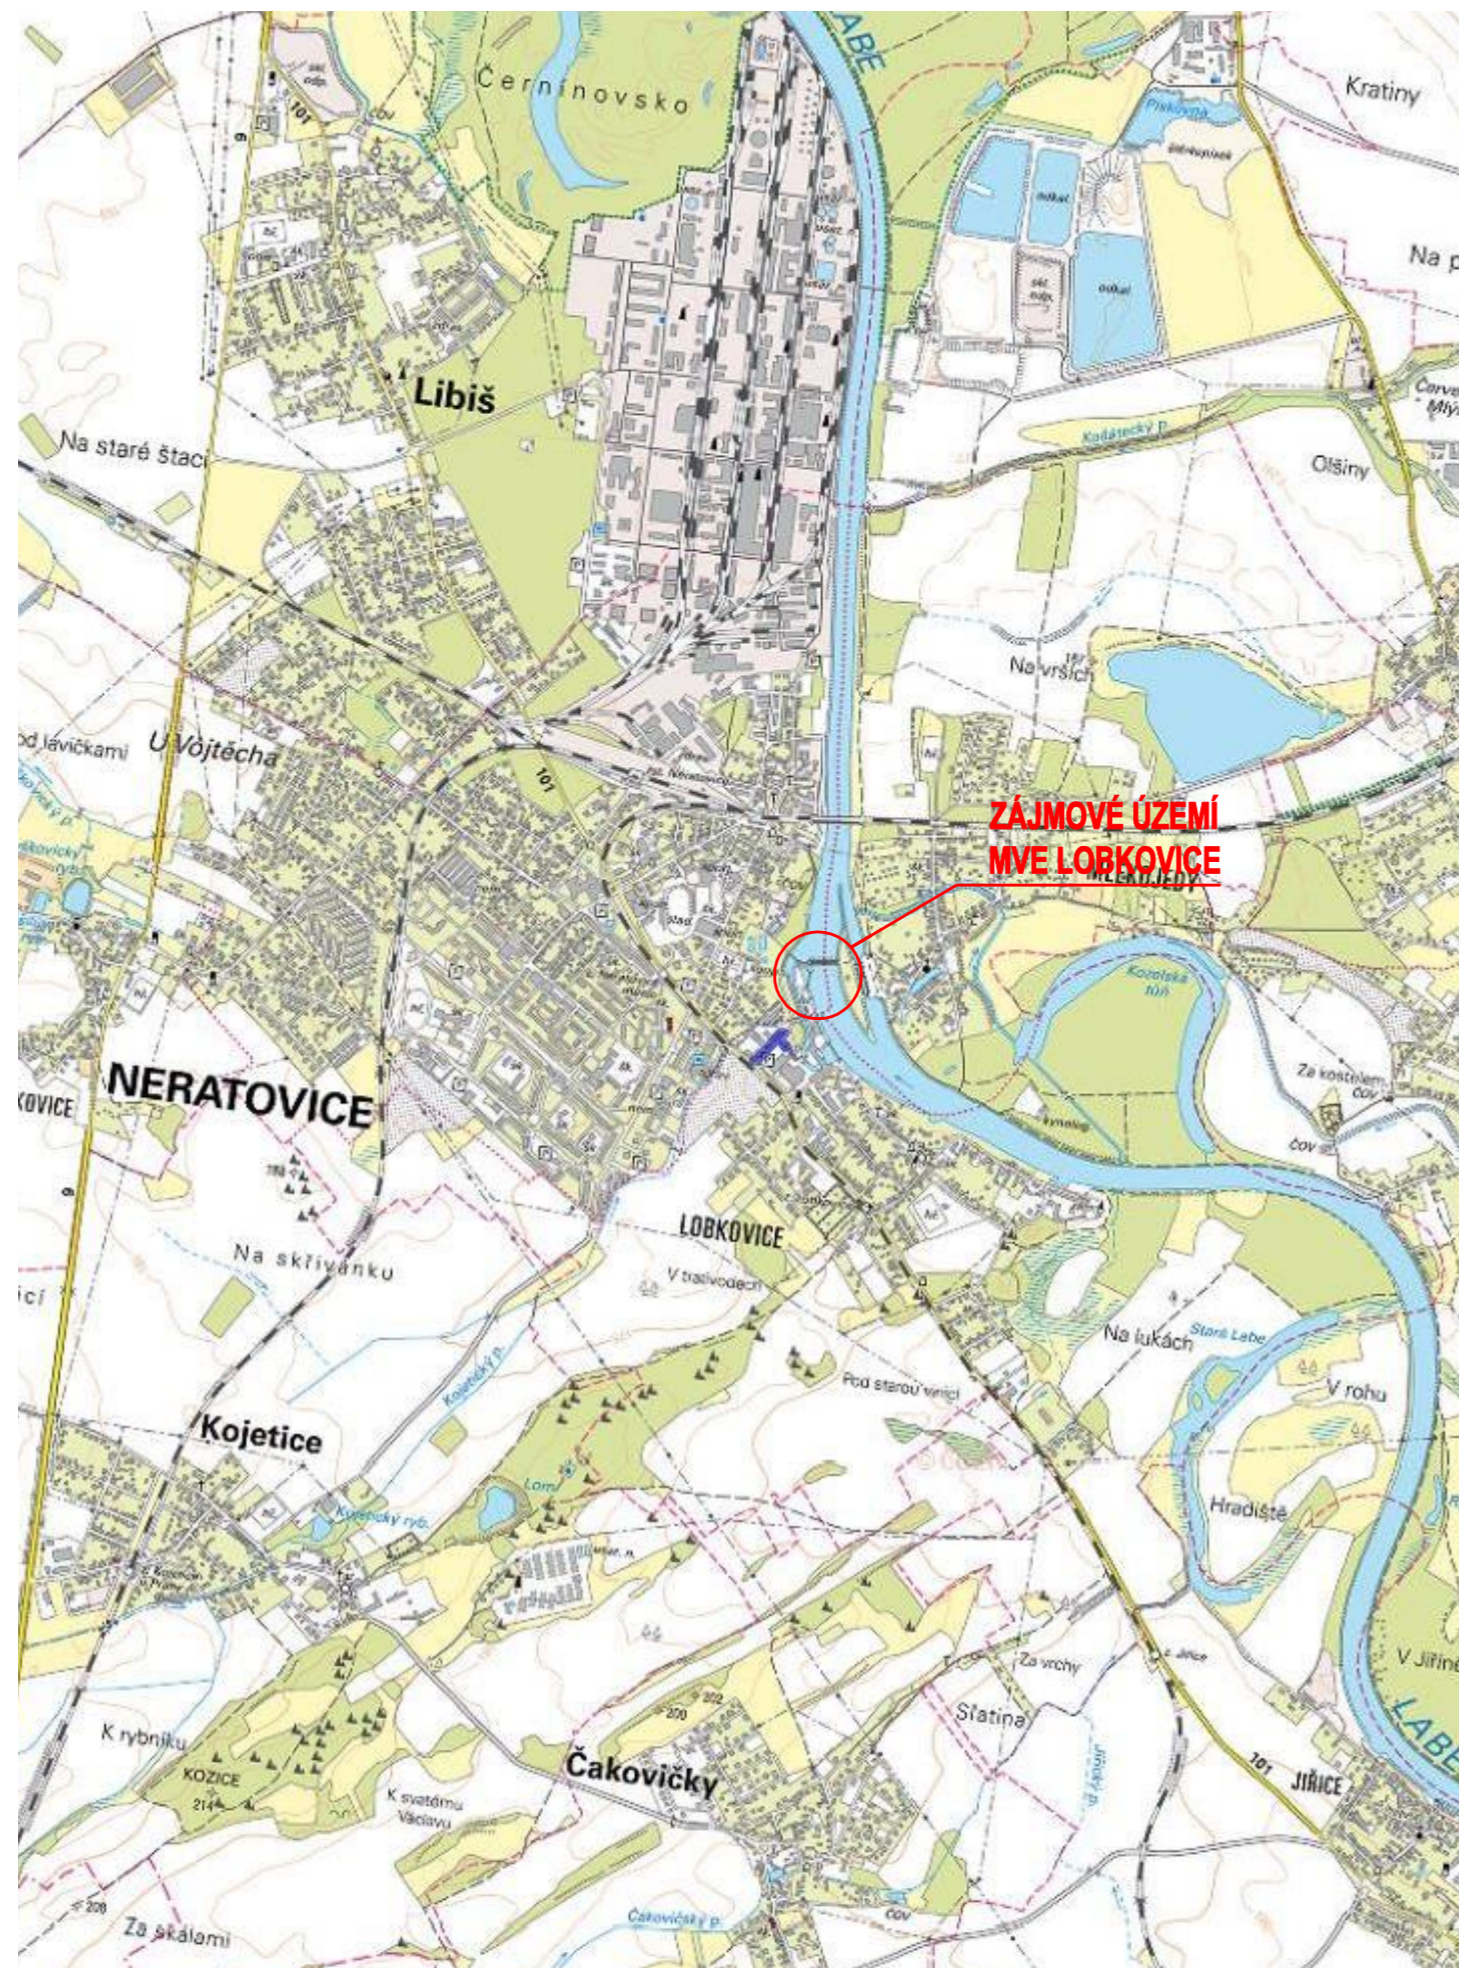

1:10 000

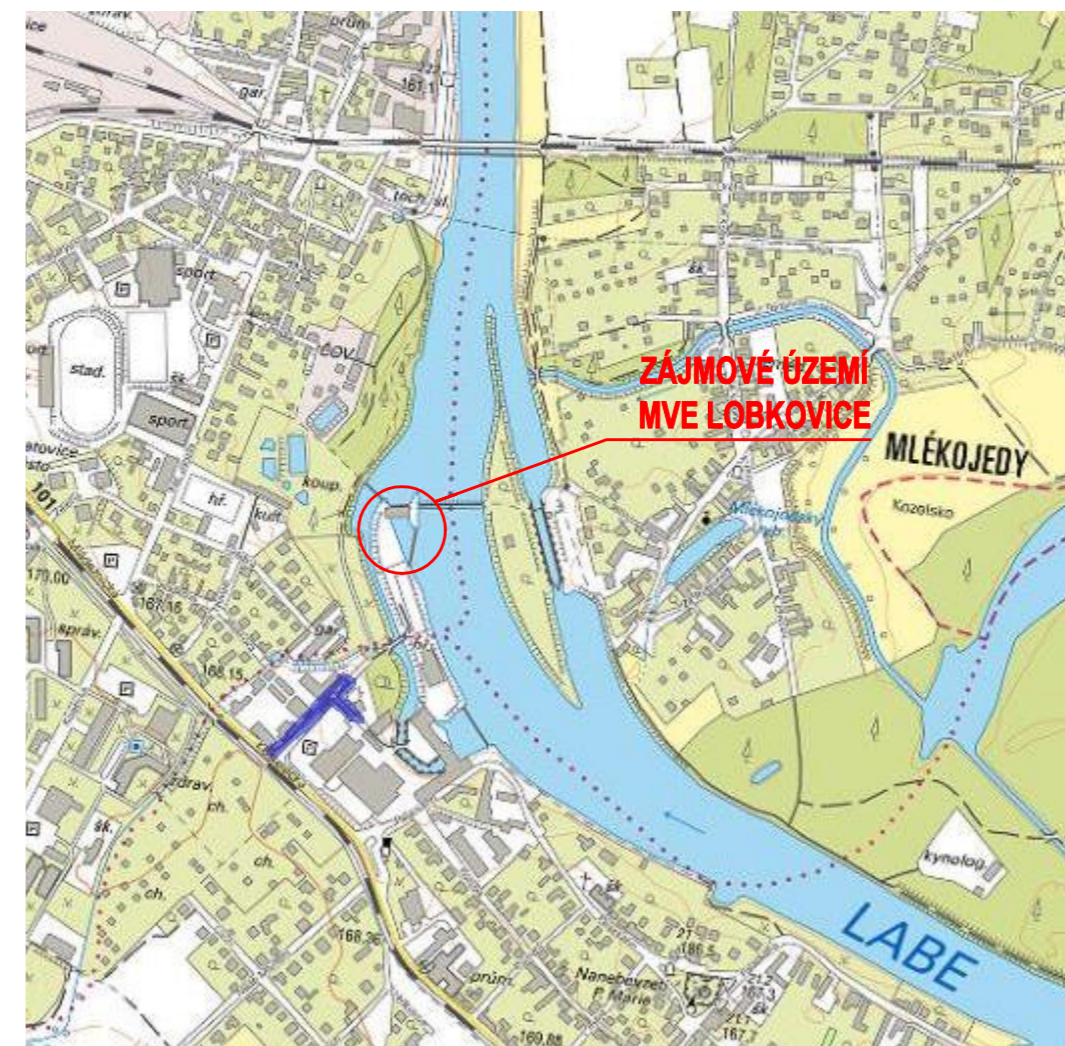

Měřítko 1:x 	Kreslil	Kontroloval	Schválil	Akce MVE Lobkovice, oprava provizorního hrazení
	FIALA			
	Datum	Kusovník	Stupeň	Investor Povodí Labe, státní podnik
	3/2022		TP	
PS PROFI s.r.o.		Název SITUAČNÍ VÝKRES ŠIRŠÍCH VZTAHŮ		Číslo výkresu A3 - 1906 - C.1