



**VD SEDLICE - REKONSTRUKCE UZÁVĚŘŮ SPODNÍ VÝPUSTI  
PS 01 - REKONSTRUKCE SPODNÍ VÝPUSTI  
VÝKRES MONTÁŽE**

PŘÍČNÝ ŘEZ STROJOVNOU C-C  
M 1: 50

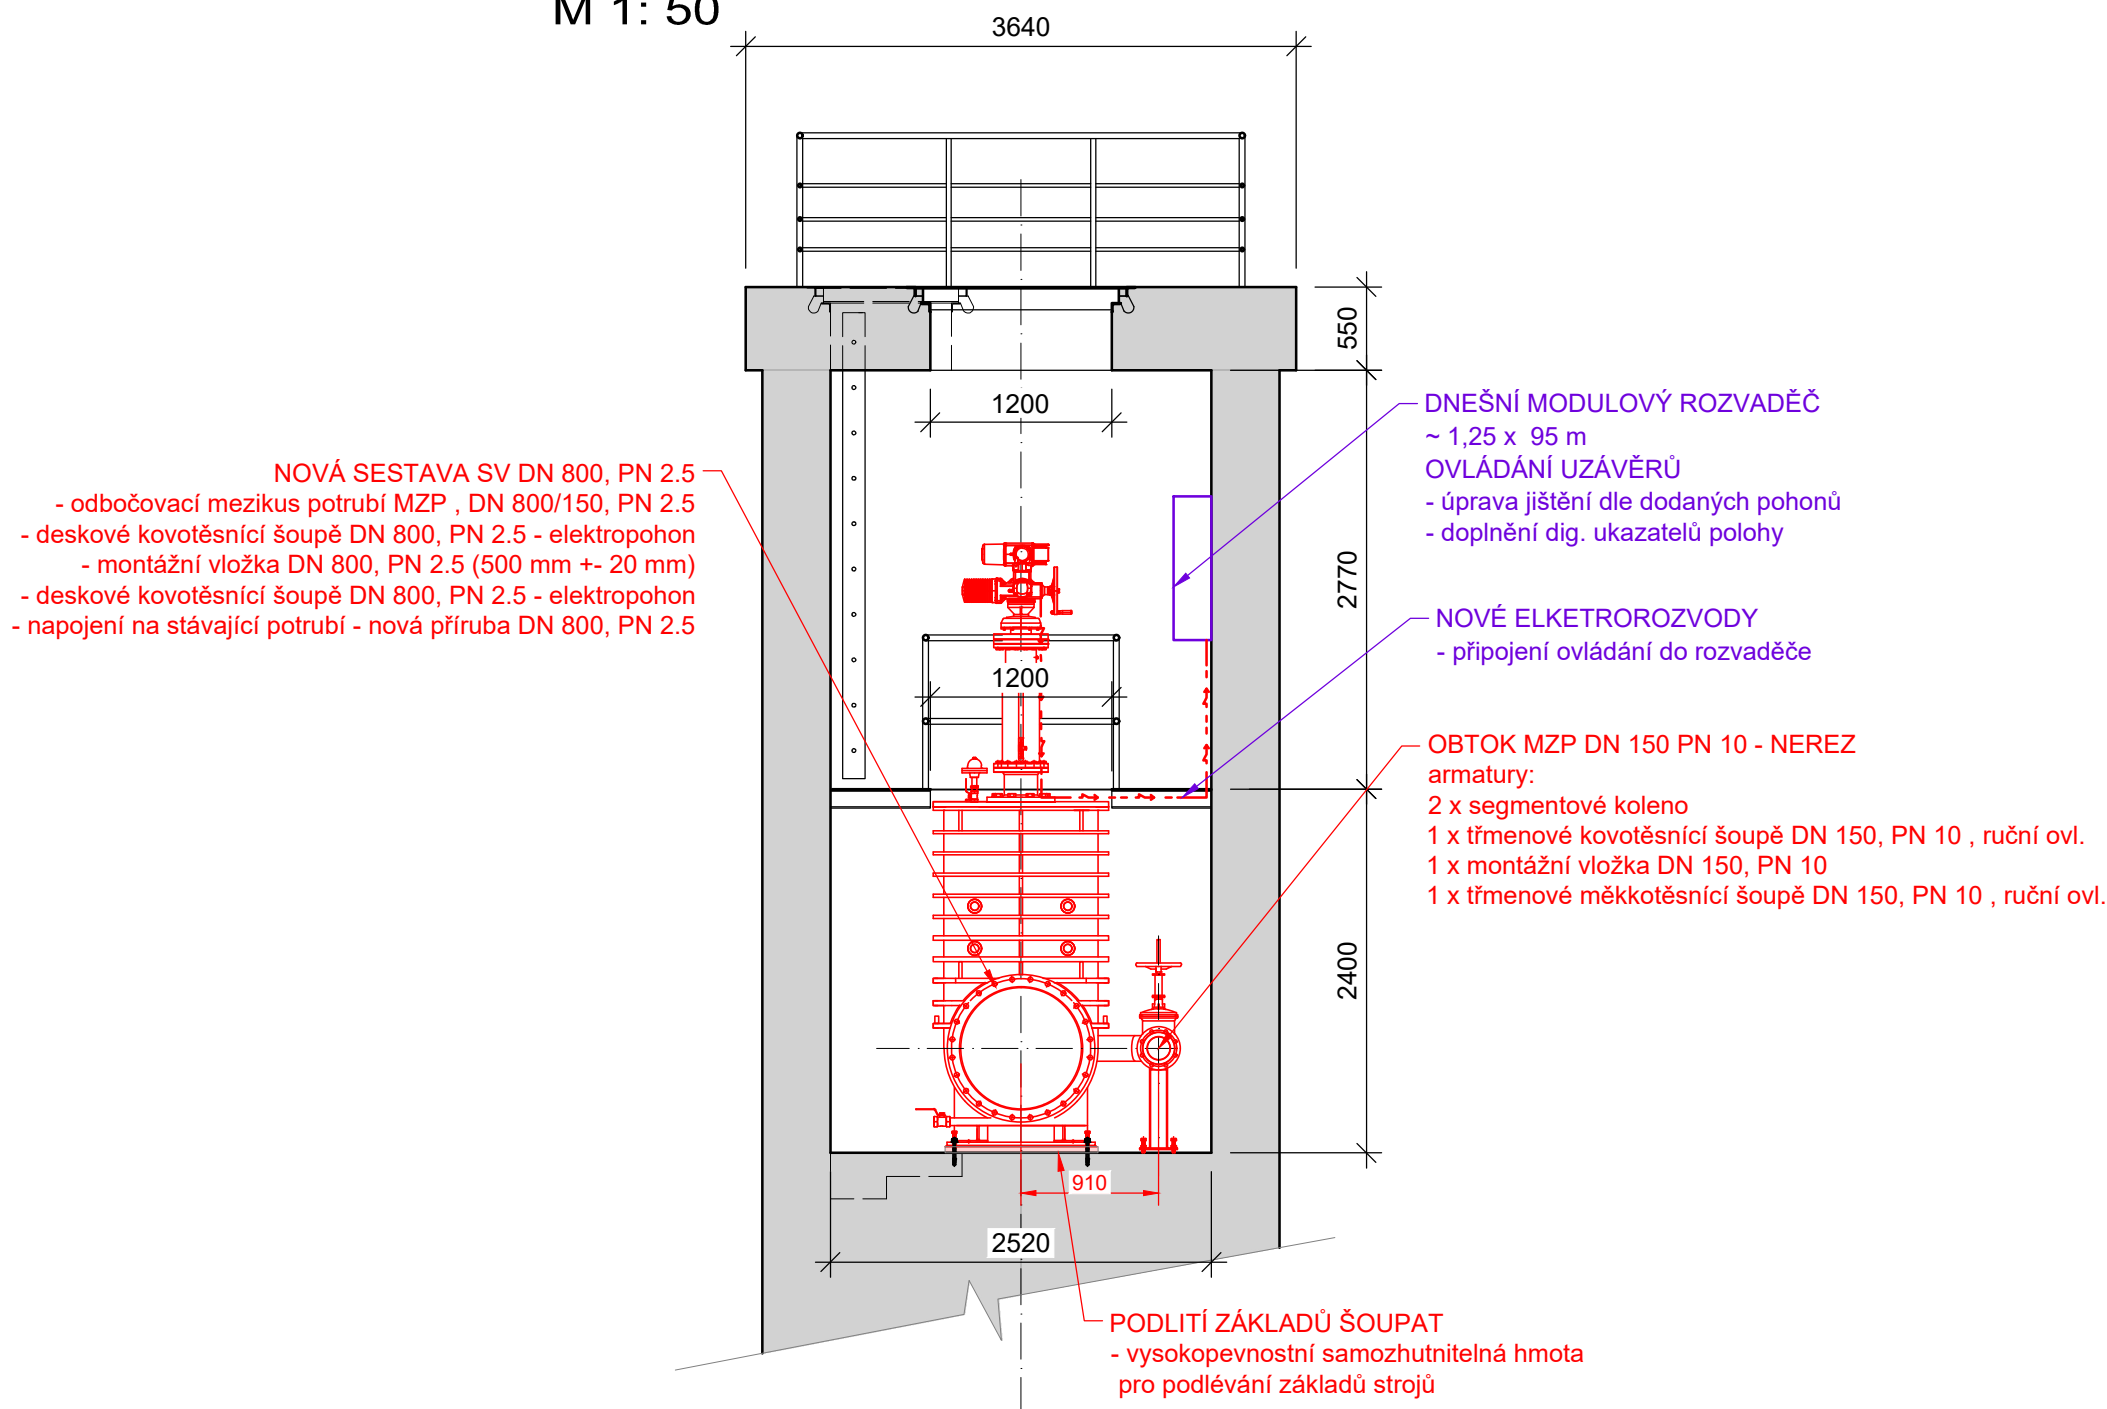


PŘÍČNÝ ŘEZ OSOU SPODNÍ VÝPUSTI D-D  
M 1: 100

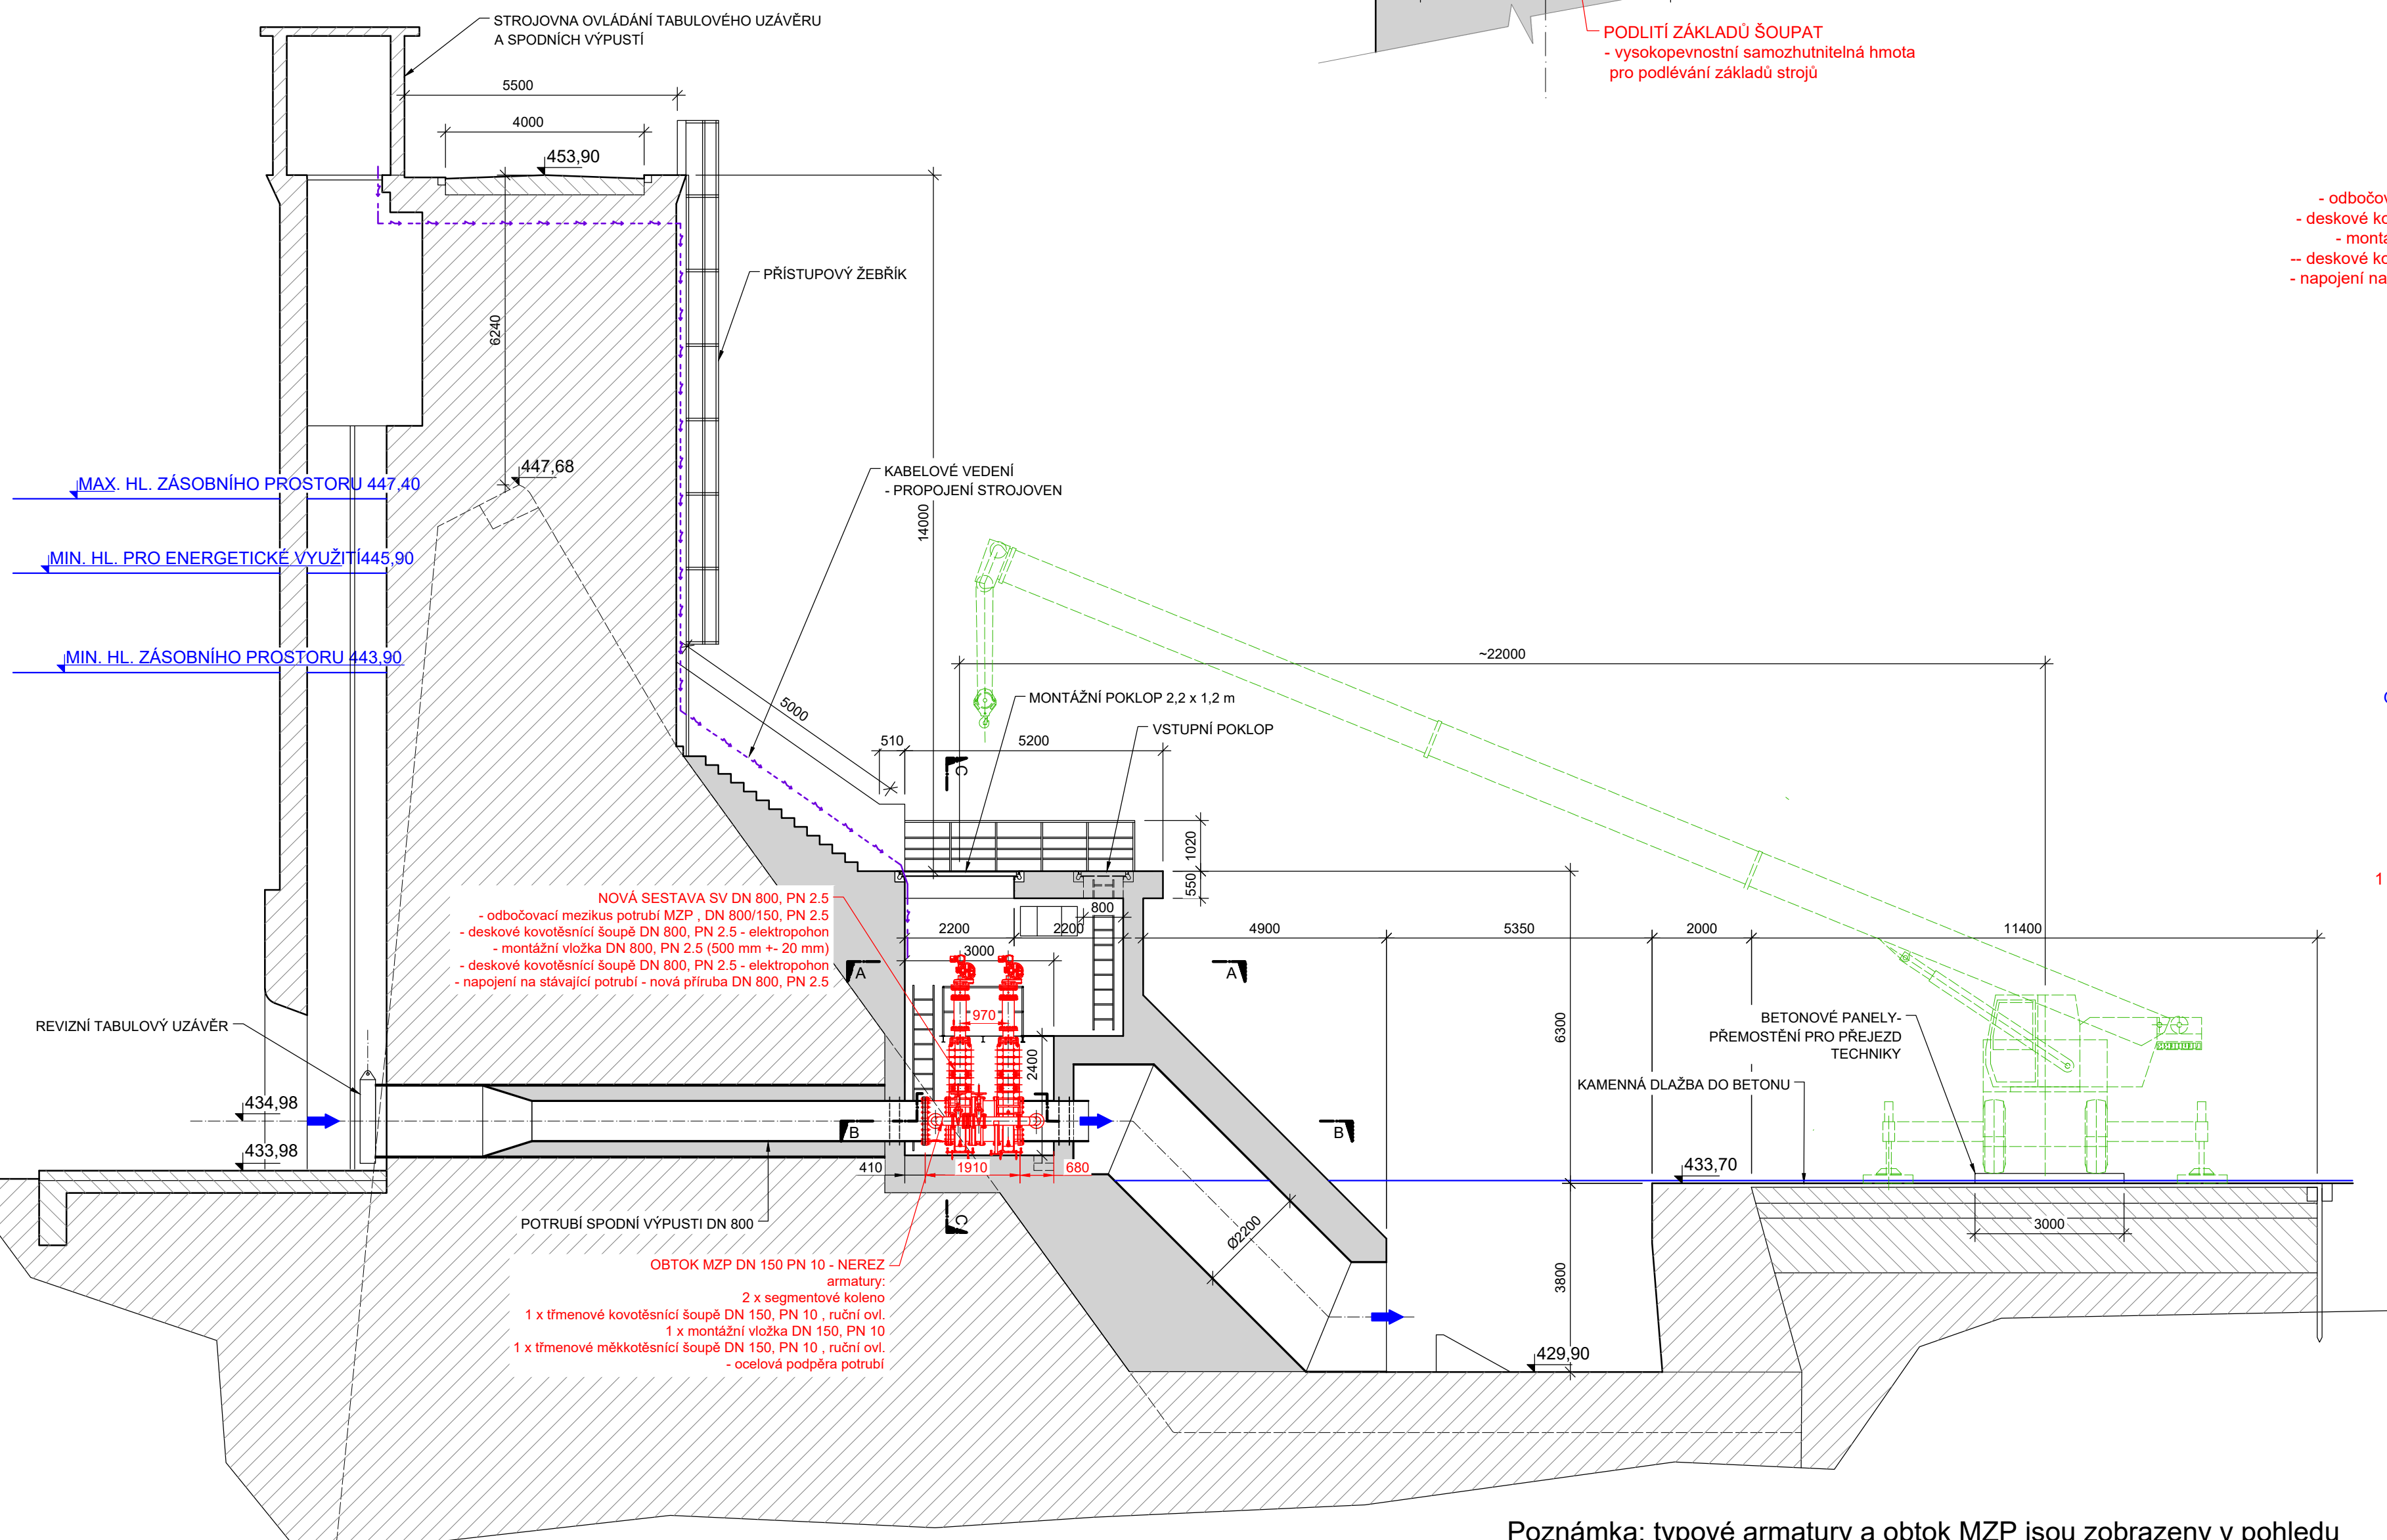


Poznámka: typové armatury a obtok MZP jsou zobrazeny v pohledu

PŮDORYS HLAVNÍ STROJOVNY - NAD ÚROVNÍ PODESTY A-A  
M 1: 50

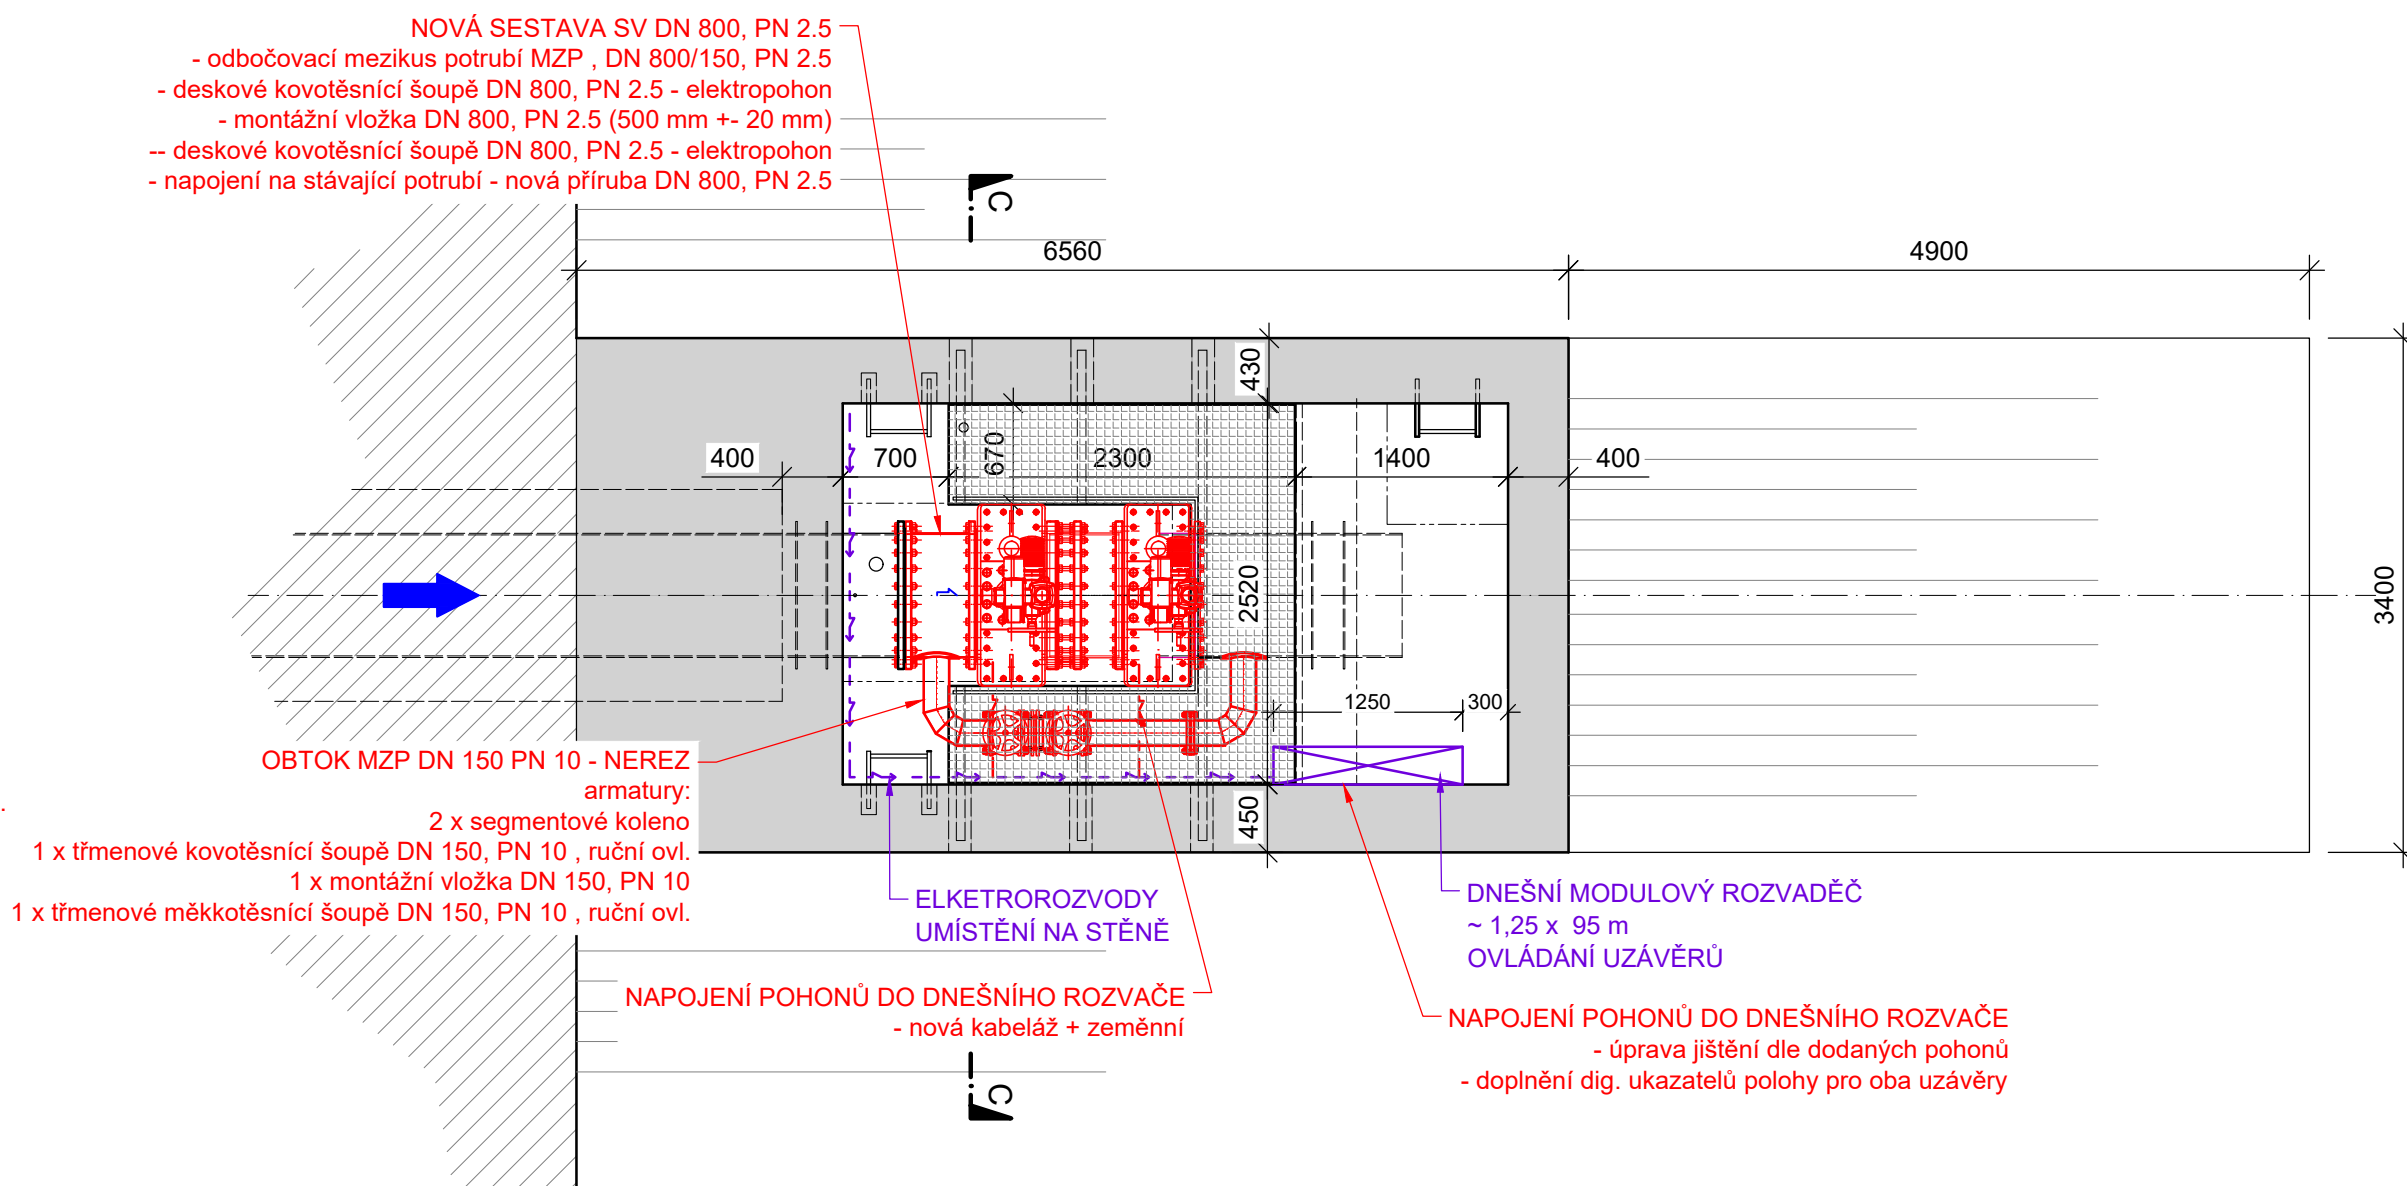

PŮDORYS HLAVNÍ STROJOVNY - OSA SPODNÍ VÝPUSTI B-B  
M 1: 50

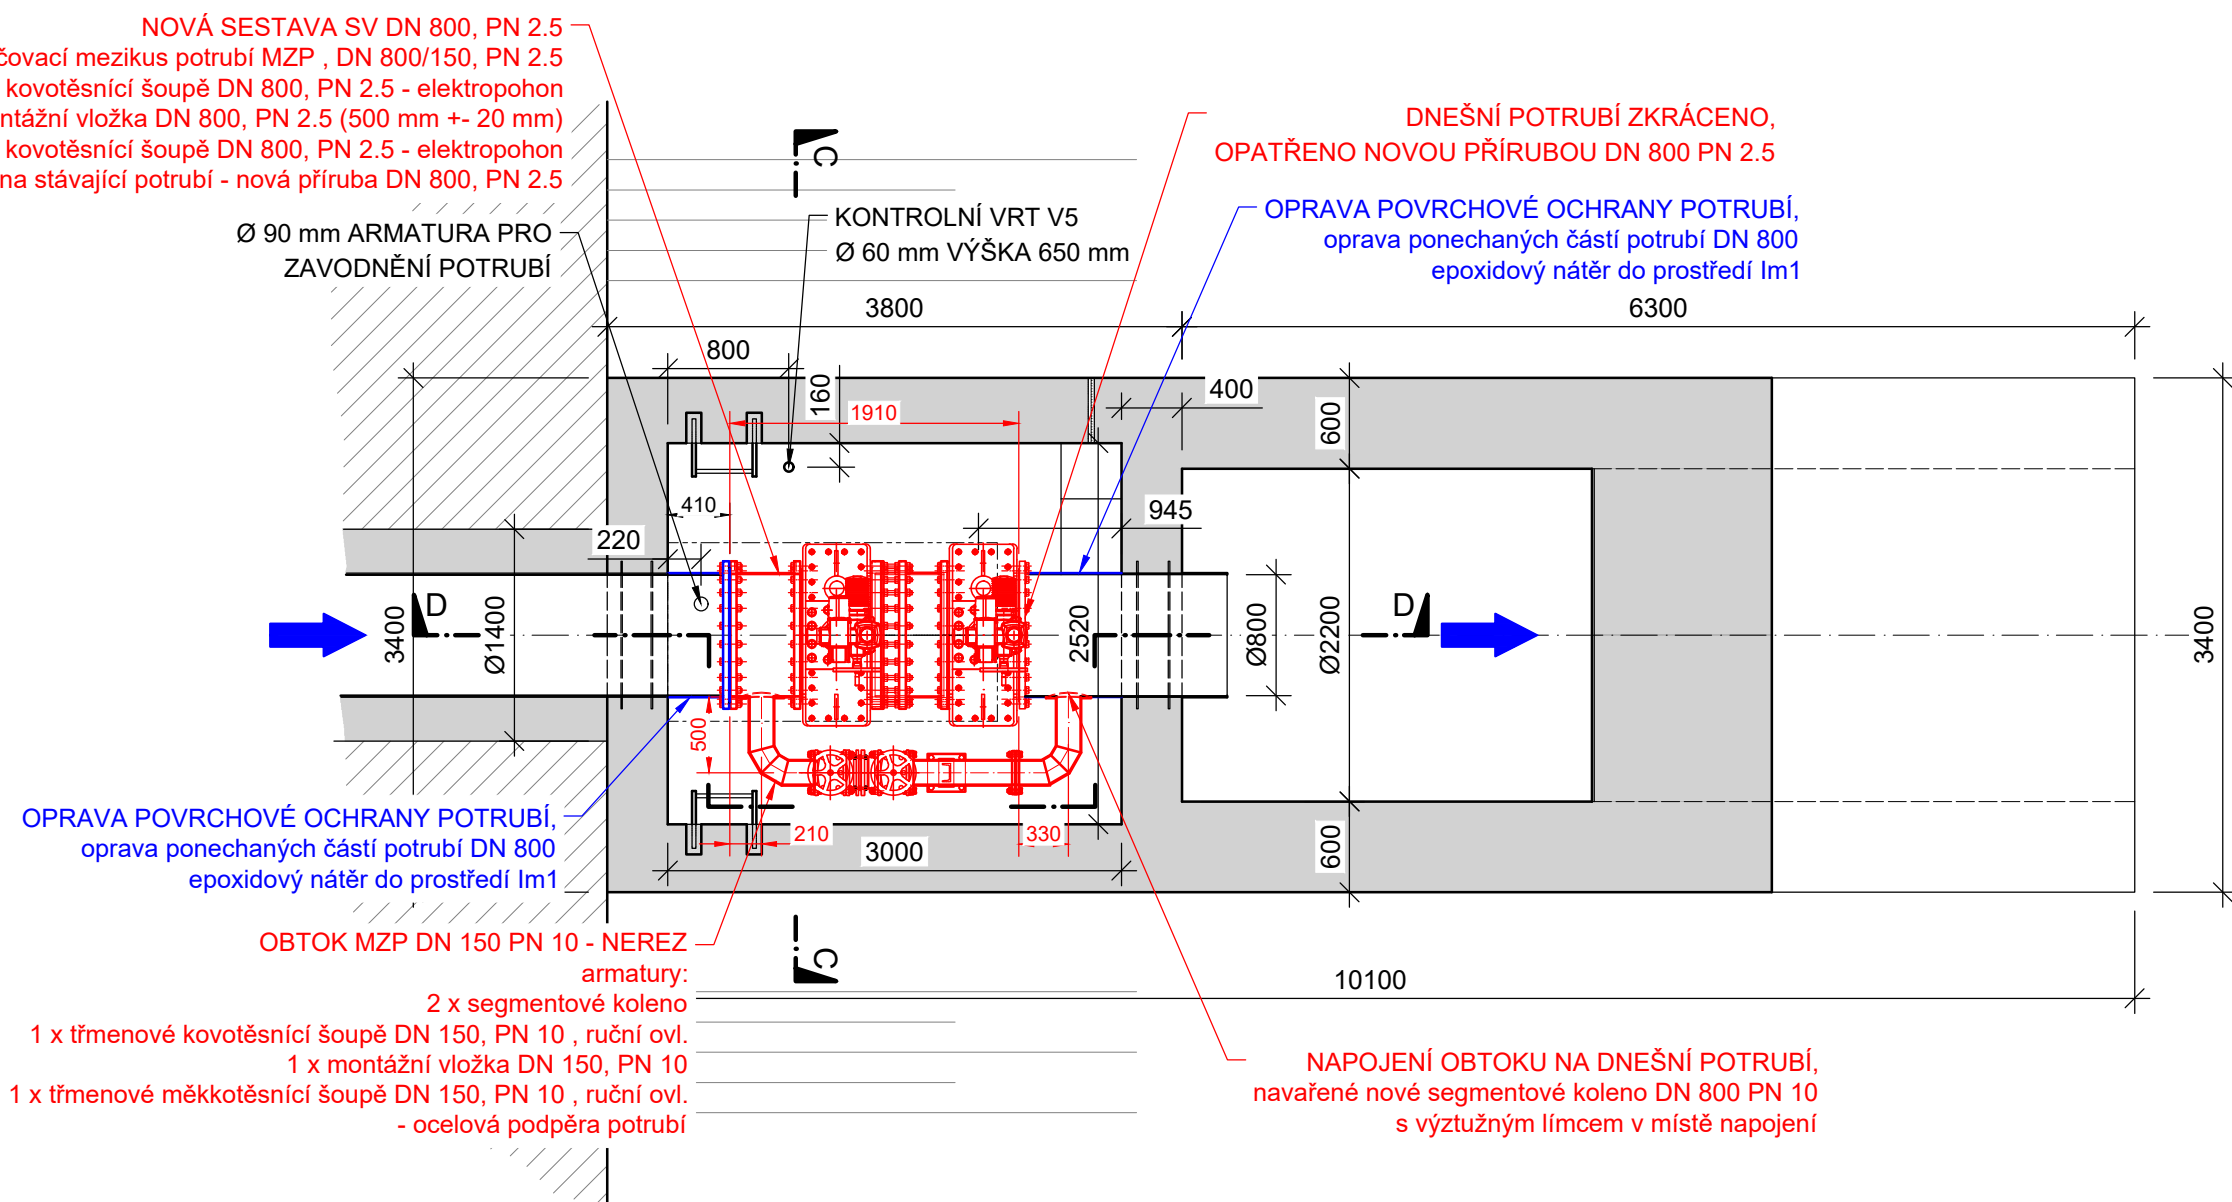

Výškový systém Balt p.v.		Souřadný systém S-JTSK	
3			
2			
1			
REVIZE	POPIS	DATUM	SCHVÁLIL

Sweco Hydroprojekt a.s. Ústředí Praha Táborská 31, 140 16 Praha 4; praha@sweco.cz; www.sweco.cz				<div>SWECO</div> <div>Sustainable engineering and design</div>	
VYPRACOVAL	Ing. Klimeš	HIP	Ing. Klimeš	T. KONTROLA	Ing. Kaňkovský
PROJEKTANT	Ing. Klimeš	ŘEDITEL DIVIZE	Ing. Matějček	DATUM	08/2021
OBJEDNATEL	Povodí Vltavy, státní podnik			KOKRES	Pelhřimov
AKCE: <div>VD Sedlice</div> <div>- rekonstrukce uzávěrů spodní výpusti</div>					
				ČÍSLO ZAKÁZKY	12 0227 01 01
				STUPEŇ	DPS
				FORMÁT	8 x A4
				MĚŘÍTKO	1:100, 50
				ARCHIVNÍ ČÍSLO	006119/21/1
ČÁST STAVBY	Rekonstrukce spodní výpusti			SO/PS	PS 01
PRÍLOHA: <div>Výkres montáže</div>				ČÍSLO PŘÍLOHY	D.2.1.3
					b 1

Tato dokumentace včetně všech příloh (s výjimkou dat poskytnutých objednatelům) je duševním vlastnictvím akciové společnosti Sweco Hydroprojekt a.s. Objednatel této dokumentace je oprávněn ji využít k účelům vyplývajícím z uzavřené smlouvy bez jakéhokoliv omezení. Jiné osoby (jak fyzické, tak právnické) nejsou bez předchozího výslovného souhlasu objednatelů oprávněny tuto dokumentaci ani její části jakkoli využívat, kopírovat (ani jiným způsobem rozmnožovat) nebo zjišťovat dalšími osobám.

Poznámka: Podpisy zpracovatelů jsou připojeny pouze k výtisku číslo 01 nebo originálu přílohy (matrici).