


VD SEDLICE - REKONSTRUKCE UZÁVĚŘŮ SPODNÍ VÝPUSTI

PS 01 - REKONSTRUKCE SPODNÍ VÝPUSTI

DNEŠNÍ STAV


PŘÍČNÝ ŘEZ OSOU SPODNÍ VÝPUSTI

M 1: 100

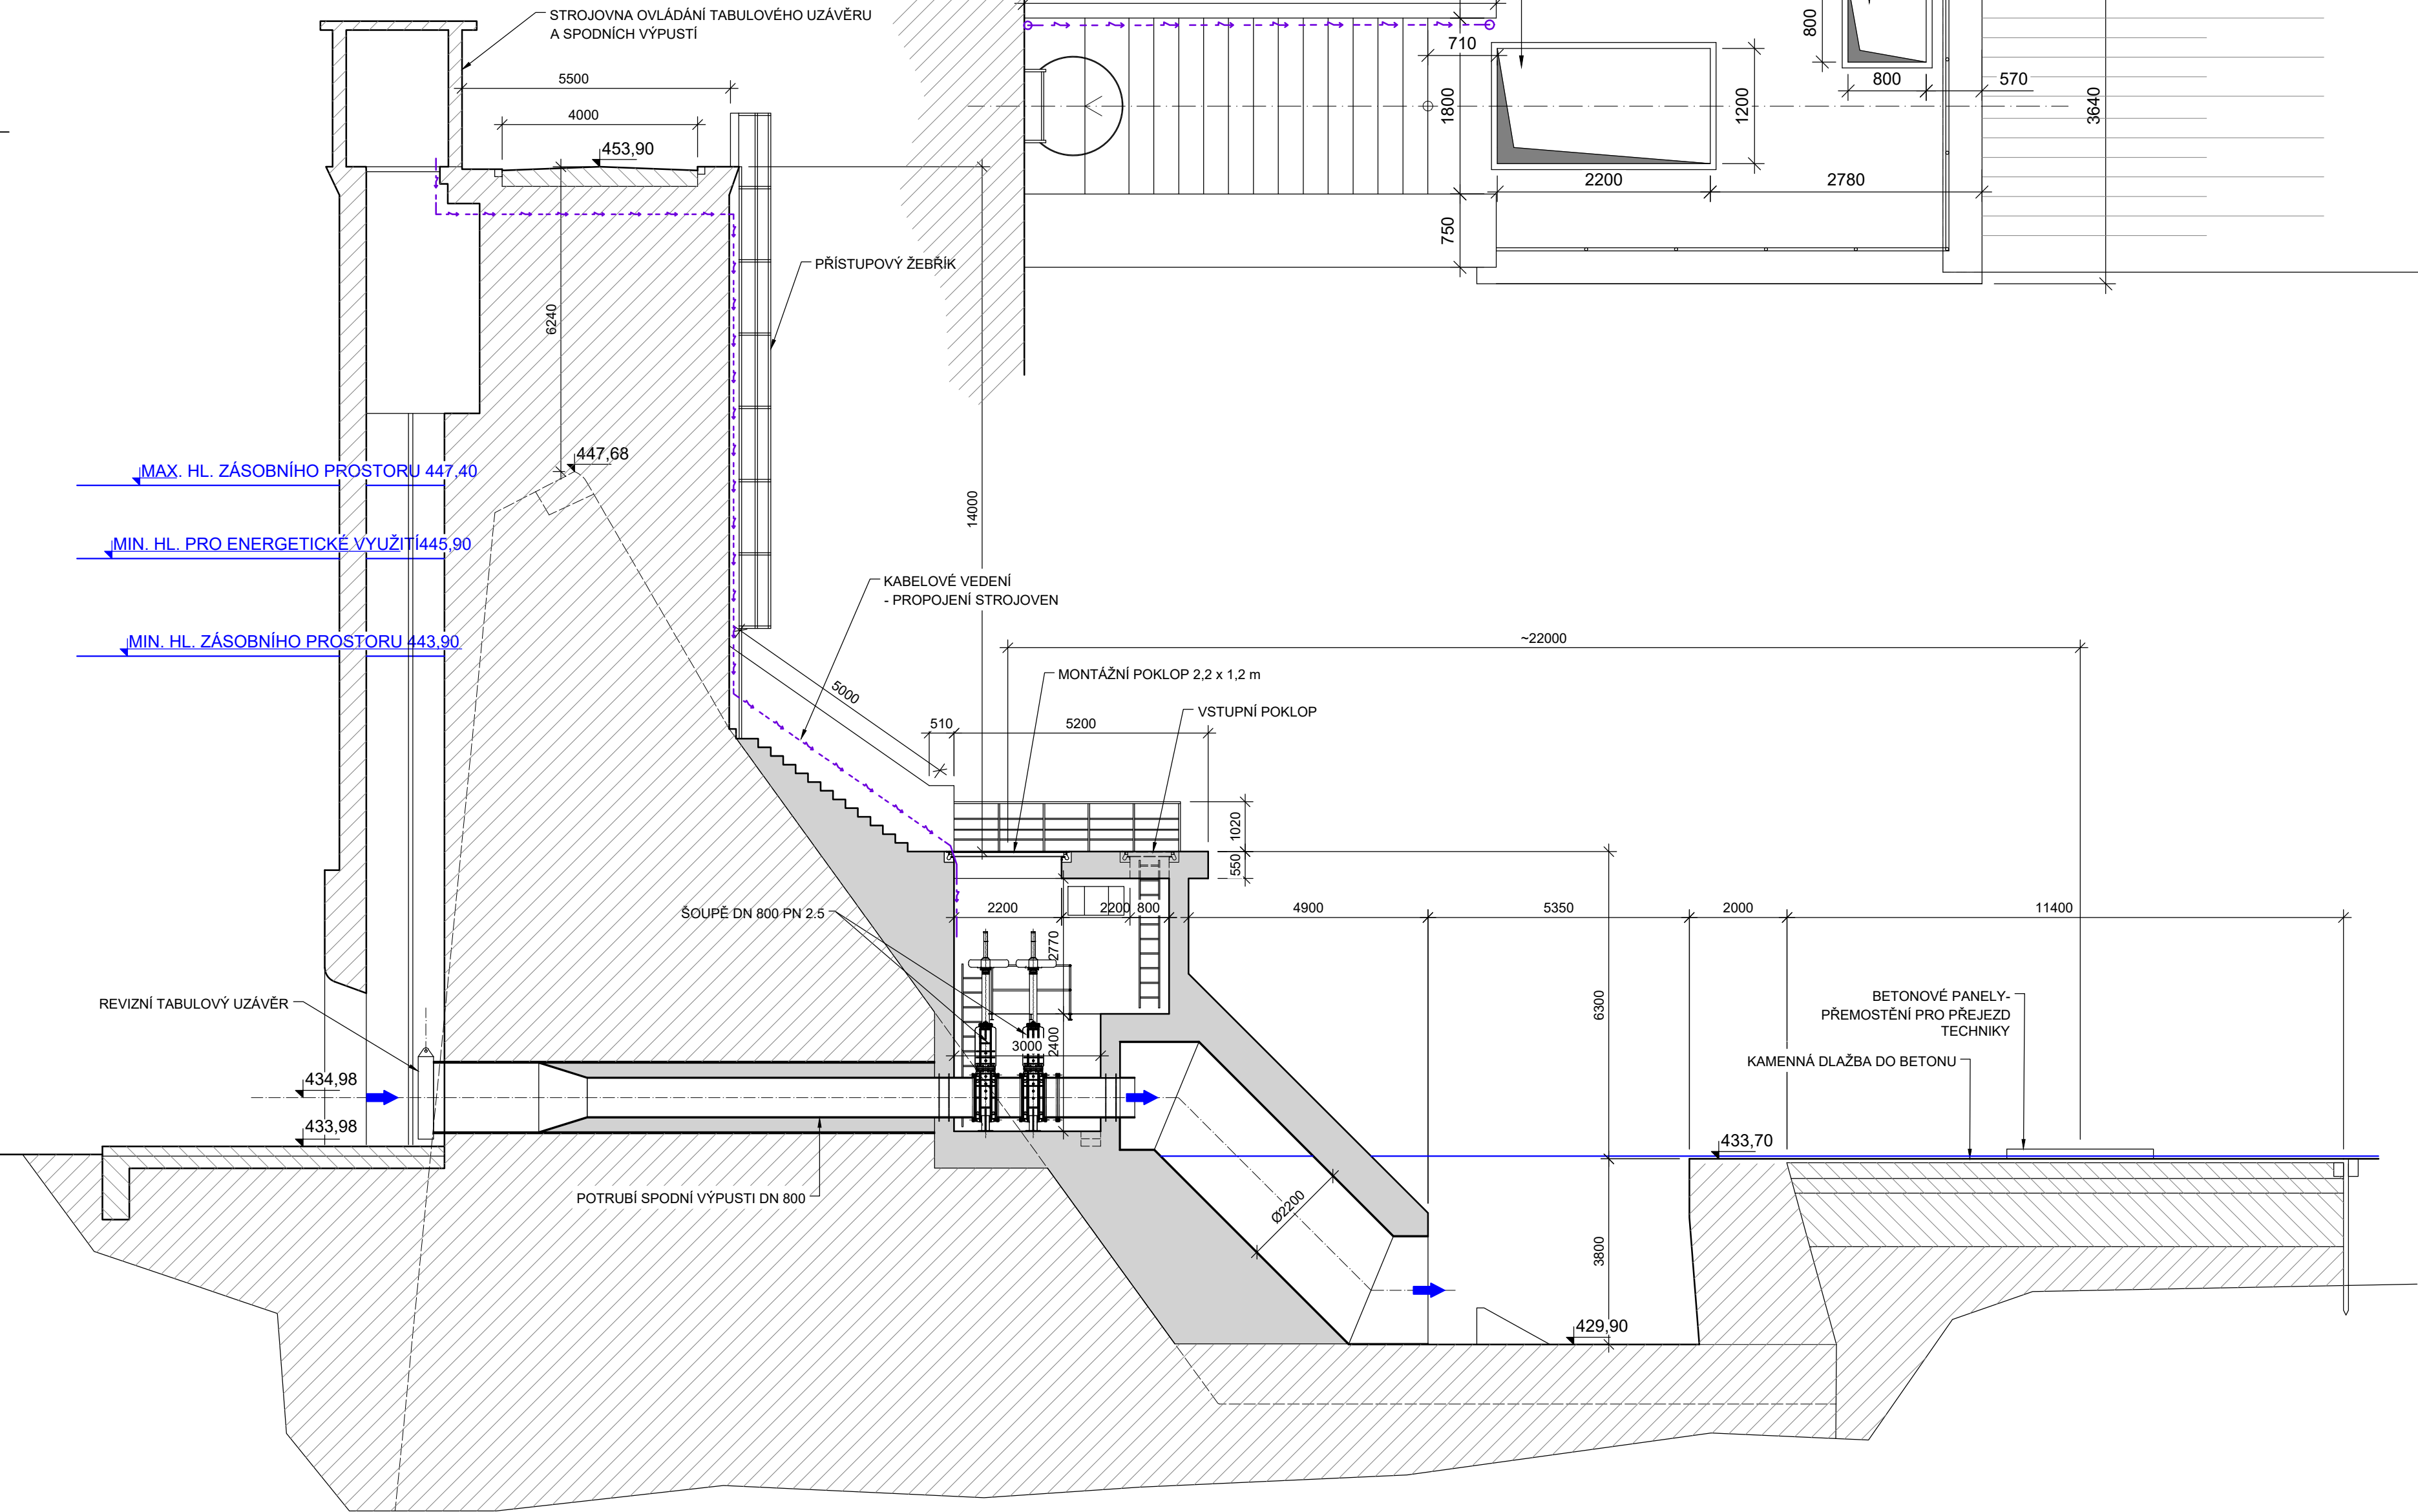


PŮDORYS STŘECHY HLAVNÍ STROJOVNY

M 1: 50

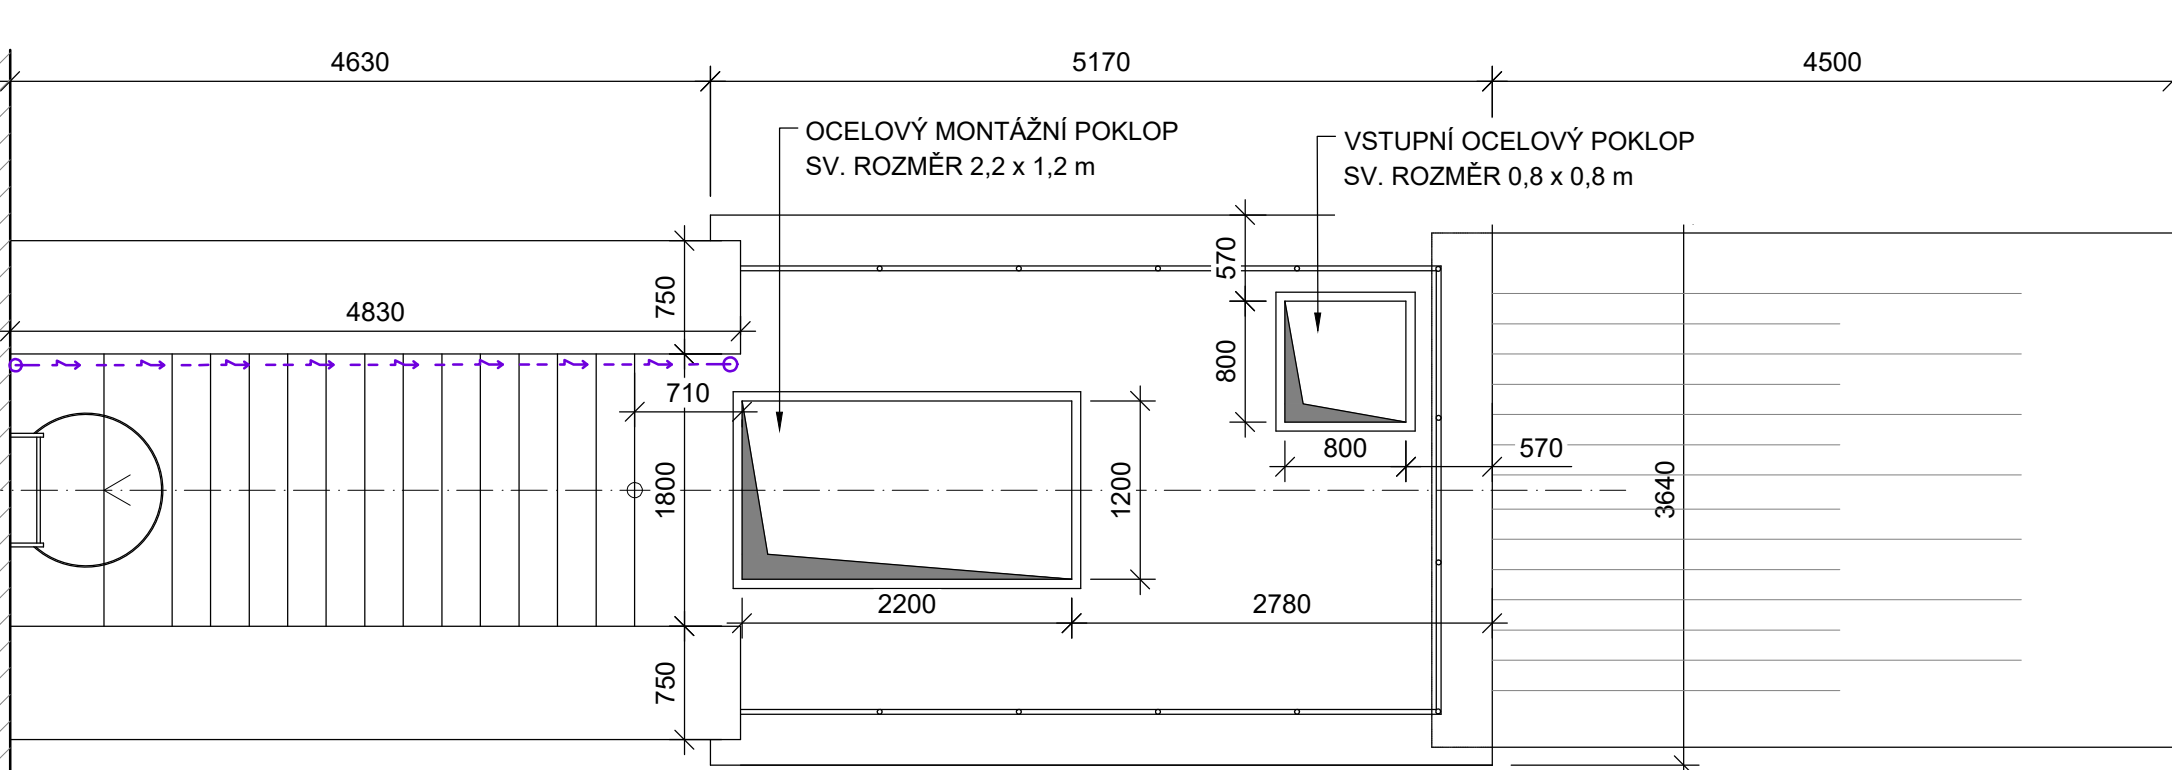


PŮDORYS HLAVNÍ STROJOVNY - NAD ÚROVNÍ PODESTY

M 1: 50

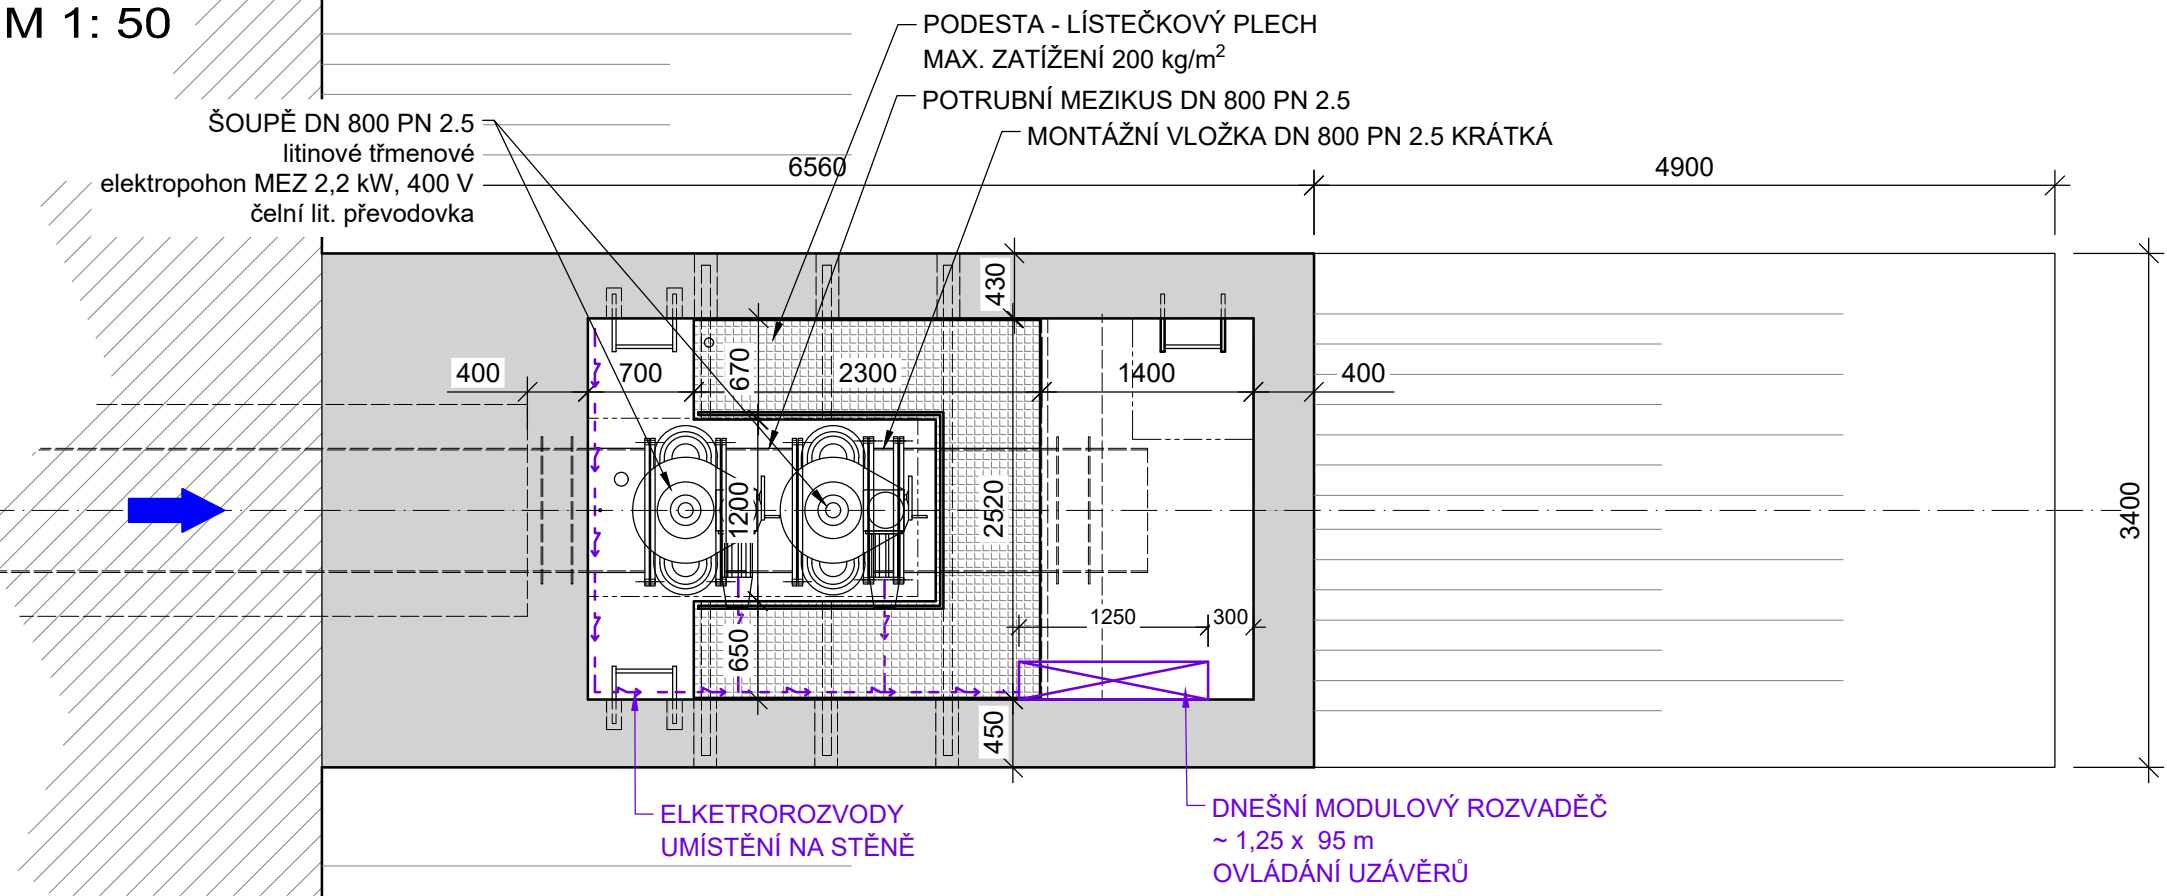

PŮDORYS HLAVNÍ STROJOVNY - OSA SPODNÍ VÝPUSTI

M 1: 50

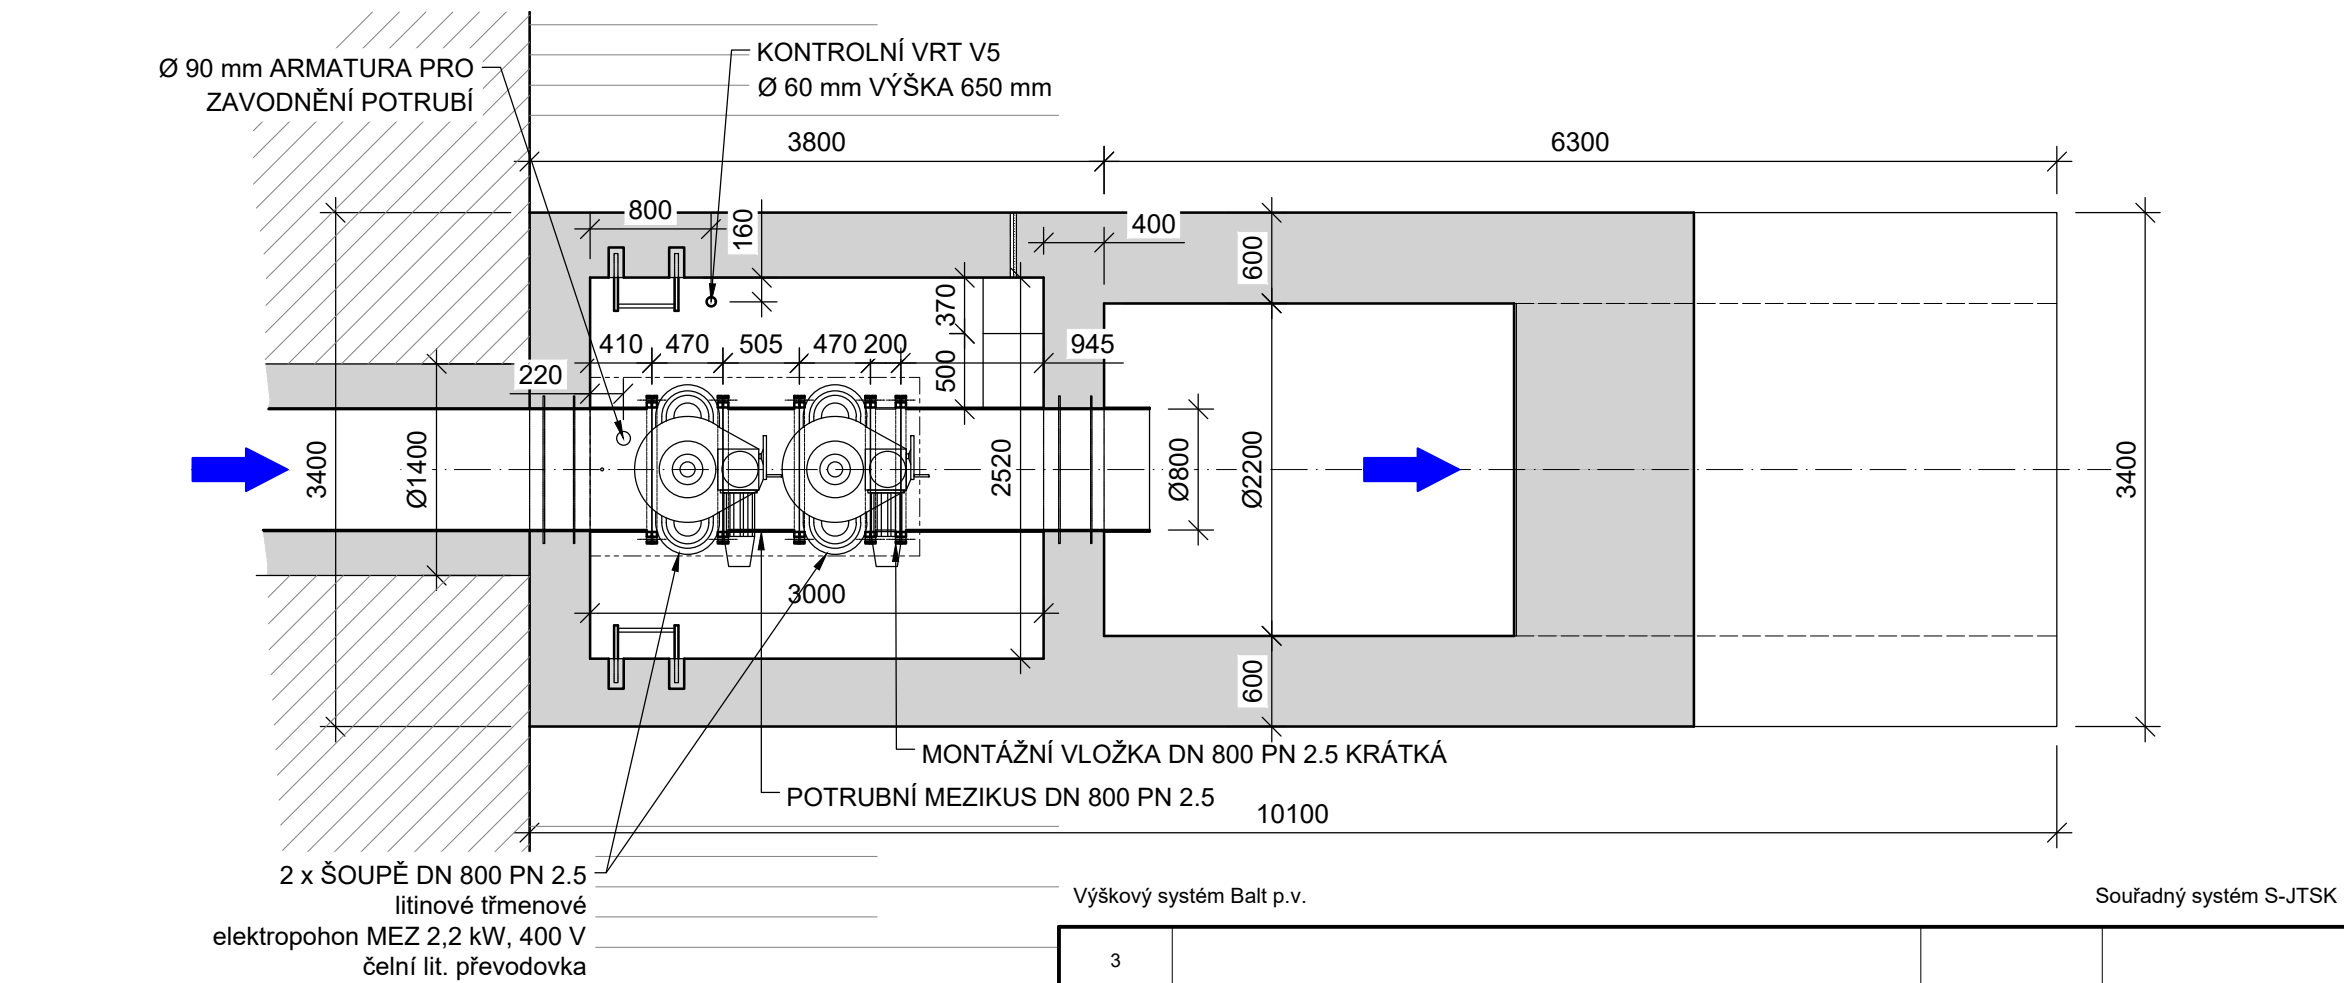

3			
2			
1			
REVIZE	POPIS	DATUM	SCHVÁLIL

Sweco Hydroprojekt a.s. Ústředí Praha Táborská 31, 140 16 Praha 4; praha@sweco.cz; www.sweco.cz				<div>SWECO</div> <div>Sustainable engineering and design</div>	
VYPRACOVAL	Ing. Klimeš	HIP	Ing. Klimeš	T. KONTROLA	Ing. Kaňkovský
PROJEKTANT	Ing. Klimeš	ŘEDITEL DIVIZE	Ing. Matějček	DATUM	08/2021
OBJEDNATEL	Povodí Vltavy, státní podnik			OKRES	Pelhřimov
AKCE: <div>VD Sedlice</div> <div>- rekonstrukce uzávěrů spodní výpusti</div>				ČÍSLO ZAKÁZKY	12 0227 01 01
				STUPEŇ	DPS
				FORMÁT	8 x A4
				MĚŘÍTKO	1:100, 50
				ARCHIVNÍ ČÍSLO	006116/21/1
ČÁST STAVBY	Rekonstrukce spodní výpusti			SO/PS	PS 01
PŘÍLOHA: <div>Dnešní stav</div>				ČÍSLO PŘÍLOHY	D.2.1.1

Tato dokumentace včetně všech příloh (s výjimkou dat poskytnutých objednatelem) je duševním vlastnictvím akciové společnosti Sweco Hydroprojekt a.s. Objednatel této dokumentace je oprávněn ji využít k účelům vyplývajícím z uzavřené smlouvy bez jakéhokoli omezení. Jiné osoby (jak fyzické, tak právnické) nejsou bez předchozího výslovného souhlasu objednatele oprávněny tuto dokumentaci ani její části jakkoli využívat, kopírovat (ani jiným způsobem rozmnožovat) nebo zpřístupnit dalším osobám.
Poznámka: Podpisy zpracovatelů jsou připojeny pouze k výtisku číslo 01 nebo originálu přílohy (matrice).