



VZOROVÝ PŘÍČNÝ ŘEZ 1 – ř.km 18,463

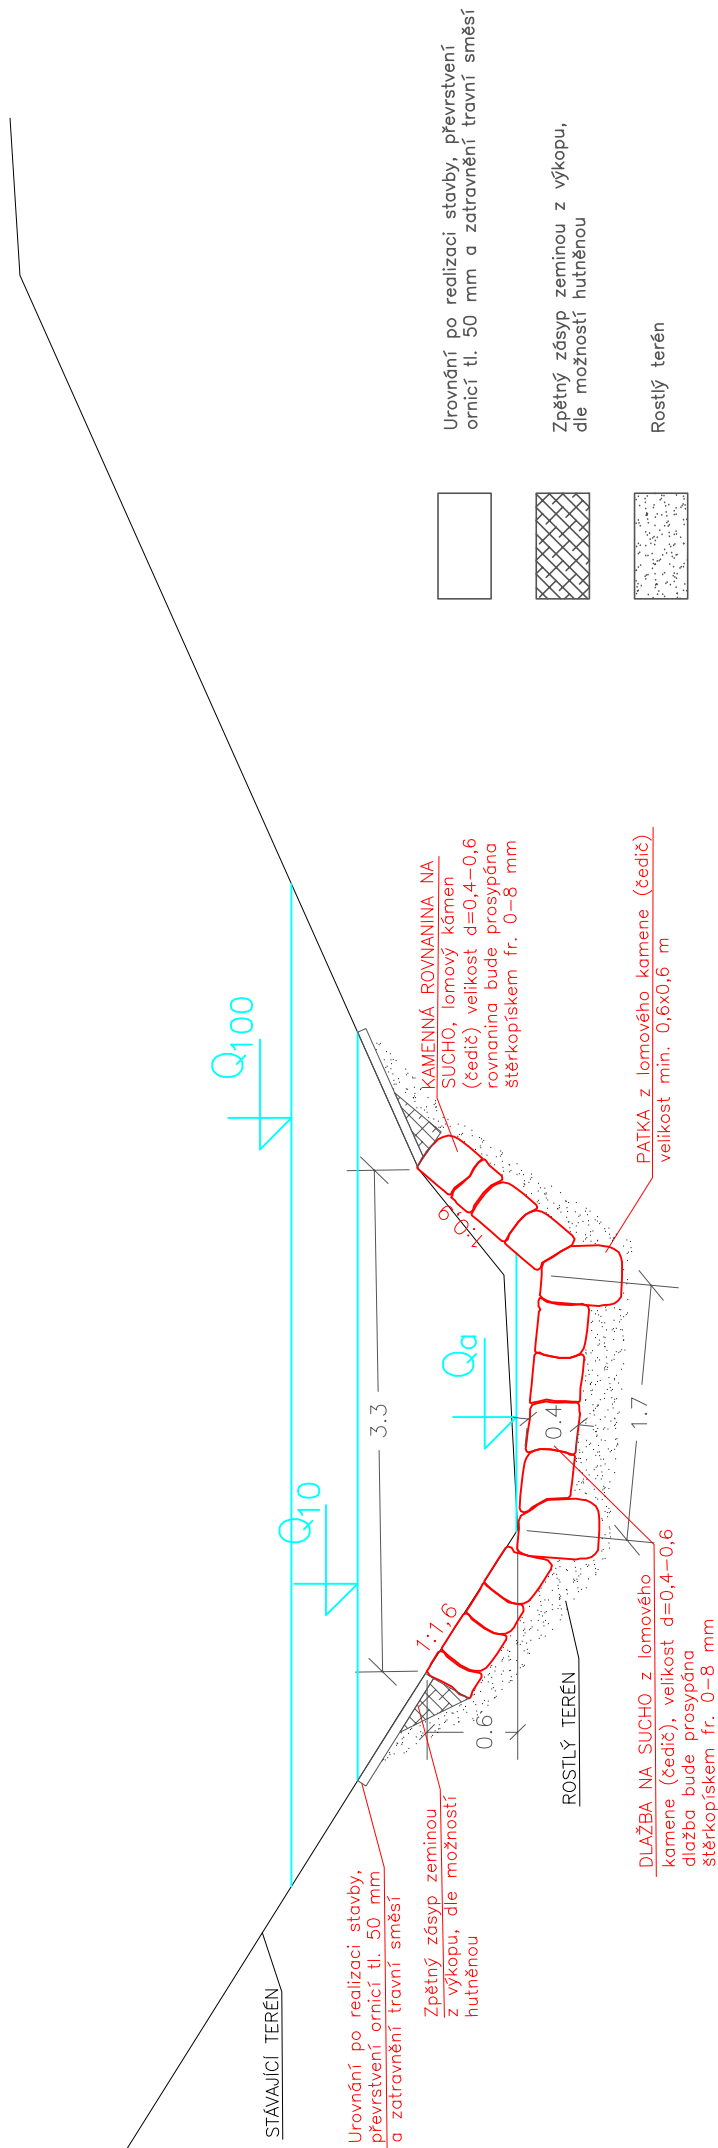

Změna:		c)			Provedl:				Dne:		Podpis:			
		b)												
		a)												
<div>  <div> <p>AQUECON a.s.</p> <p>www.aquecon.cz info@aquecon.cz</p> </div> <div> <p>Projekce:</p> <p>Čs. Legií 445/4 415 01 Teplice IČ: 14868202</p> </div> <div> <p>Sídlo:</p> <p>Čs. Legií 445/4 415 01 Teplice IČ: 14868202</p> </div> </div>														
<div> <div> <p>Hl.inž.projektu:</p> <p>Ing. Hála</p> </div> <div> <p>Projektant:</p> <p>Ing. Müller</p> </div> <div> <p>Podpis:</p> </div> </div>														
<div> <div> <p>Vypracoval:</p> <p>Bc. Audyová</p> </div> <div> <p>Kontroloval:</p> <p>Ing. Hála</p> </div> <div> <p>Podpis:</p> </div> </div>														
<div> <div> <p>Datum:</p> <p>4/2022</p> </div> <div> <p>Stupeň:</p> <p>DSJ</p> </div> <div> <p>č.zak.:</p> <p>2021-013/553</p> </div> <div> <p>CAD:</p> <p>MB_Sponka-rezy.dwg</p> </div> </div>														
<div> <div> <p>Objednatel: Povodí Ohře, státní podnik, Bezručova 4219, 430 03 Chomutov</p> <p>Stavba: Šporka v Novém Boru za garážemi</p> </div> <div> <p>2021-013-413000</p> </div> </div>														
<div> <div> <p>Obsah: Vzorový příčný řez 1</p> </div> <div> <p>Měřítko: 1:50</p> <p>č.přílohy: D.1.3</p> </div> </div>														
<div> <div> <p>Kótováno v m</p> </div> </div>														