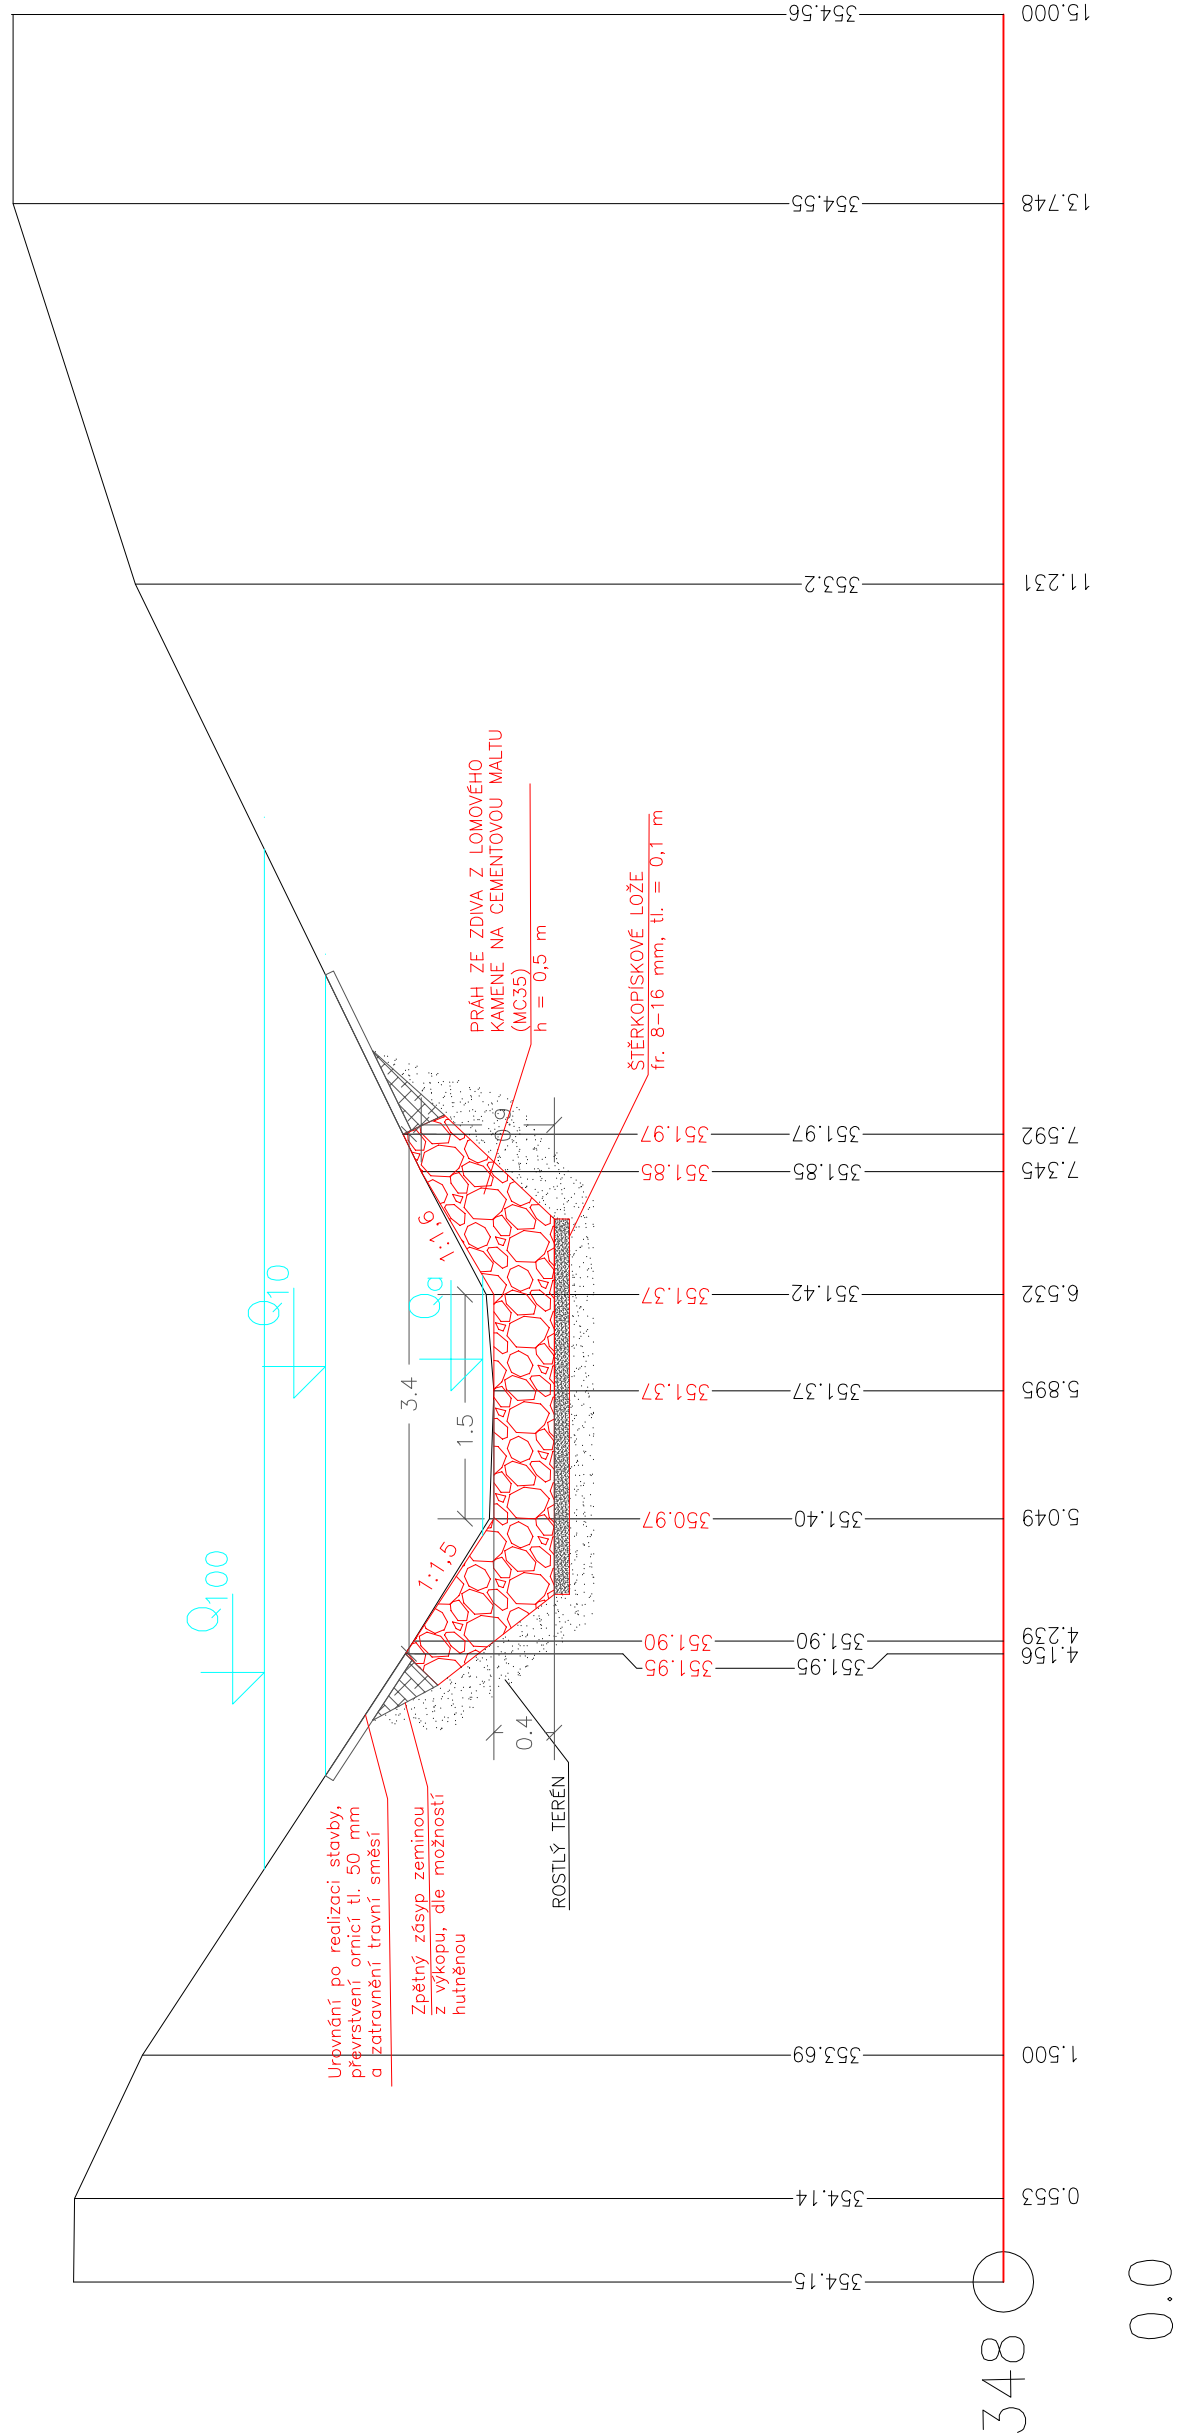


# PŘÍČINY ŘEZ B'


707155 – Nový Bor (okres Česká Lípa)		
(1)	554	1018/2
zeleň	vodní tok	zeleň

LEGENDA:

$$^{(1)}1022/1$$


STANIČENÍ [km/m]

Změna:		c)				Provedl:		Dne:		Podpis:			
		b)											
		a)											



**AQUECON a.s.**

www.aquecon.cz  
info@aquecon.cz

Projekce:  
Čs. Legií 445/4  
415 01 Teplice  
IČ: 14868202

Sídlo:  
Čs. Legií 445/4  
415 01 Teplice  
IČ: 14868202

Hliniž projektů:		Ing. Hála		Projektant:		Ing. Müller		Vypracoval:		Bc. Audyová		Kontroloval:		Ing. Hála	
Podpis:				Podpis:				Podpis:				Podpis:			

Objednatel: Povodí Ohře, státní podnik, Bezručova 4219, 430 03 Chomutov

Stavba: Šporka v Novém Boru za garážemi

Obsah:		Vzorový výkres prahu s vývarem - příčný řez BB'		Měřítko: 1:50		Č.přílohy: D.18	
				Kótováno v m			

2021-013-4 18000

Wg. Šporka-jzy.dwg

2021-013/553

DSJ

4/2022

FA4

4