


PŘÍČNÝ ŘEZ 2 – ř.km 18,528

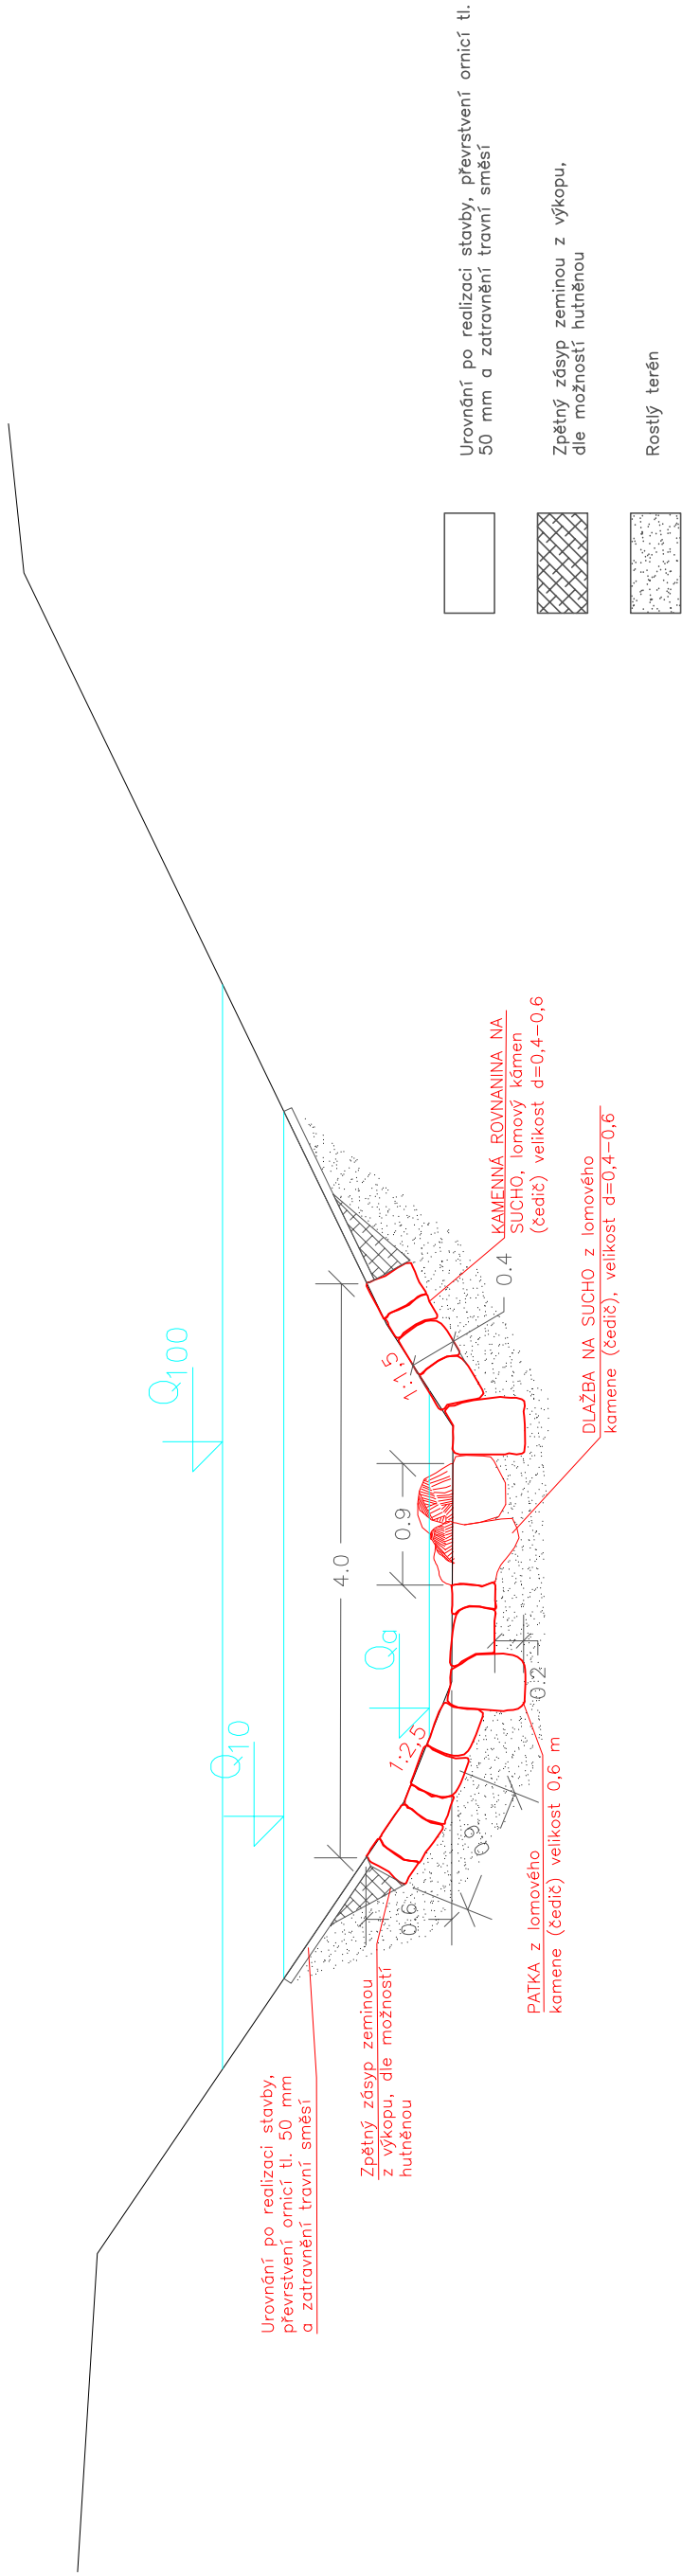

Změna:		c)		Provedl:		Dne:		Podpis:					
		b)											
		a)											
Autorizační razítko:													
<div><div>AQUECON</div><div>AQUECON a.s.</div><div>www.aquecon.cz</div><div>info@aquecon.cz</div></div> <div><div>Sídlo:</div><div>Čs. Legií 445/4</div><div>415 01 Teplice</div><div>IČ: 14868202</div></div> <div><div>Projekce:</div><div>Čs. Legií 445/4</div><div>415 01 Teplice</div><div>tel: 417 535 725</div></div>						<div><div>Ing. Hála</div><div>Ing. Müller</div><div>Ing. Hála</div></div> <div><div>Podpis:</div><div>Podpis:</div><div>Podpis:</div></div> <div><div>Hliniž projektu:</div><div>Projektant:</div><div>Podpis:</div></div> <div><div>Vypracoval:</div><div>Bc. Audyová</div><div>Podpis:</div></div> <div><div>Kontroloval:</div><div>Ing. Hála</div><div>Podpis:</div></div>						<div>Paré:</div>	
Objednatel: Povodí Ohře, státní podnik, Bezručova 4219, 430 03 Chomutov													
Stavba: Šporka v Novém Boru za garážemi													
Datum: 4/2022													
Stupeň: DSJ													
Č.zak.: 2021-013/553													
CAD: NB_Šporka-řez.dwg													
2021-013-413000													
Měřítko: 1:50													
Kótováno v m													
Obsah: Vzorový příčný řez 2													
č.přílohy: D.1.4													