

KATASTRY

PARCELNÍ ČÍSLA

DRUH POVRCHU

LEGENDA:

(1) 1022/1

PŘÍČNÝ ŘEZ CC'


707155 – Nový Bor (okres Česká Lípa)			
(1)	554	1018/2	
zeleň		vodní tok	zeleň

KÓTA UPRAVENÉHO TERÉNU

KÓTA PŮVODNÍHO TERÉNU

SROVNÁVACÍ ROVINA

STANIČENÍ [km/m]

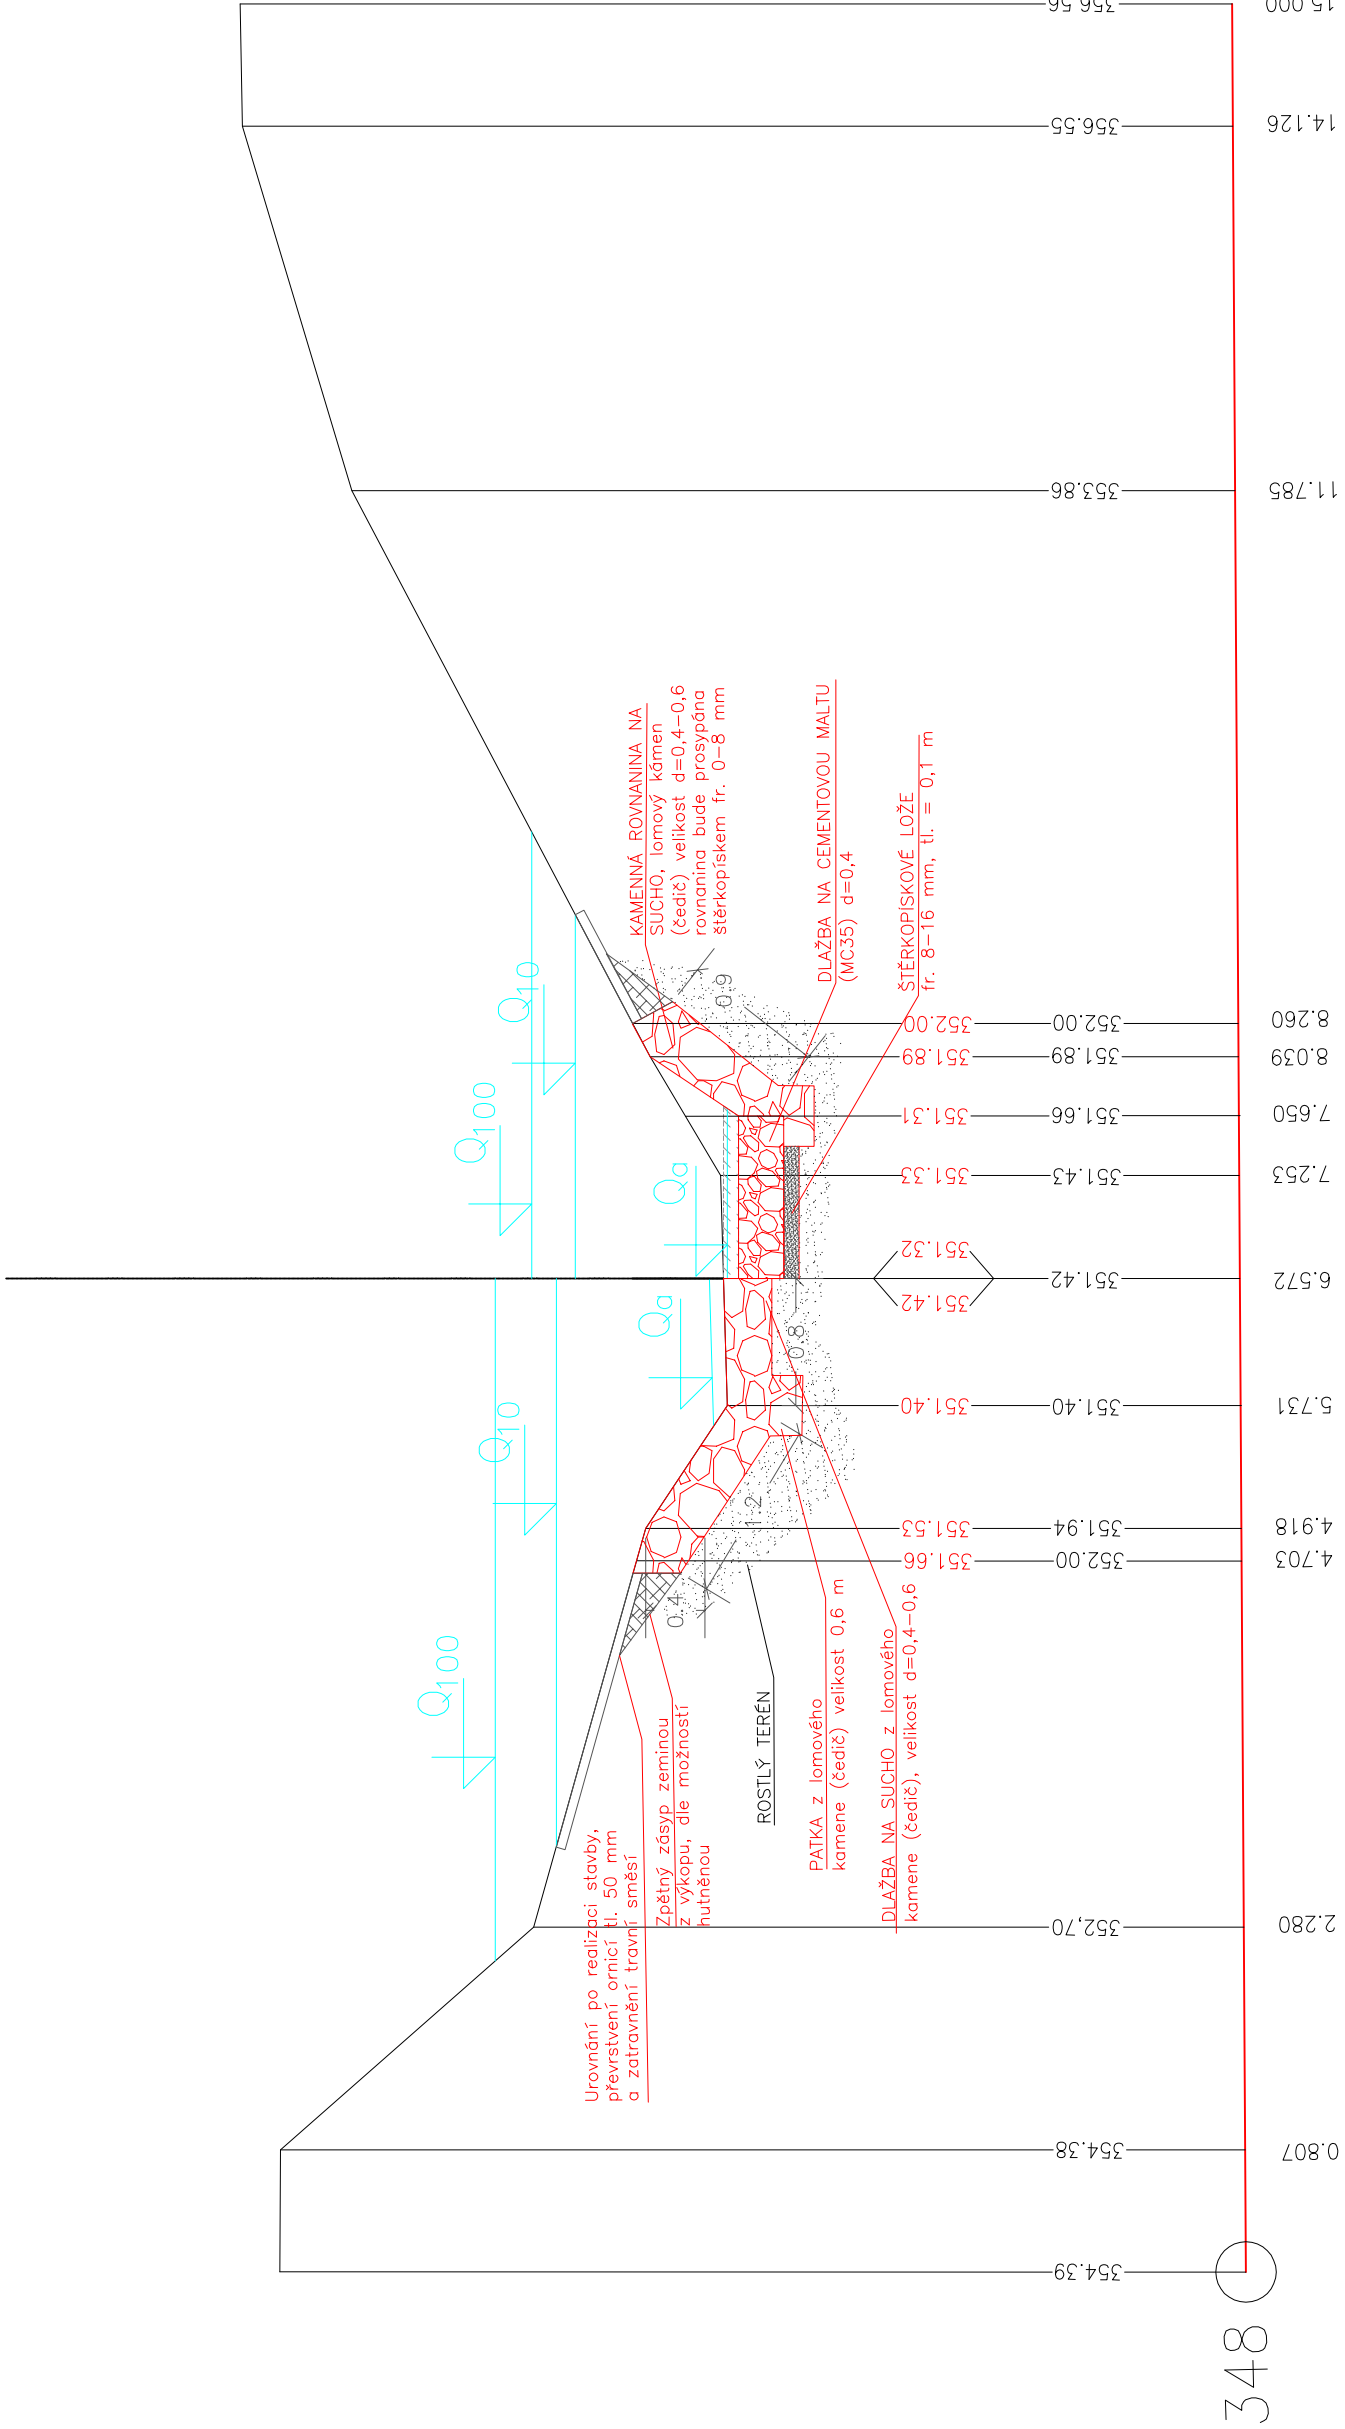

Změna:		c)	b)	a)	Provedl:		Dne:		Podpis:														
Autorizační razítko:																							
<div><div><div>AQUECON</div><div>AQUECON a.s.</div><div>www.aquecon.cz</div><div>info@aquecon.cz</div></div><div><div>Sídlo:</div><div>Čs. Legií 445/4</div><div>415 01 Teplice</div><div>IČ: 14868202</div></div><div><div>Projekce:</div><div>Čs. Legií 445/4</div><div>415 01 Teplice</div><div>tel: 417 535 725</div></div></div>												Vypracoval:		Bc. Audyová		Kontroloval:		Ing. Hála		Paré:			
Hliniž.projektu:		Ing. Hála		Projektant:		Ing. Müller		Podpis:		Datum:		4/2022		FA4		4							
Objednatel:		Povodí Ohře, státní podnik, Bezručova 4219, 430 03 Chomutov										Stupeň:		DSJ									
Stavba:		Šponka v Novém Boru za garážemi										Čzak.:		2021-013/553									
												CAD:		Ing. Šponka-řez/dlg									
														2021-013-4 19000									
Obsah:		Vzorový výkres prahu s vývarem										Měřítko:		1:50		č.přílohy:							
		- příčný řez CC												Kótováno v		m							
														D.1.9									