




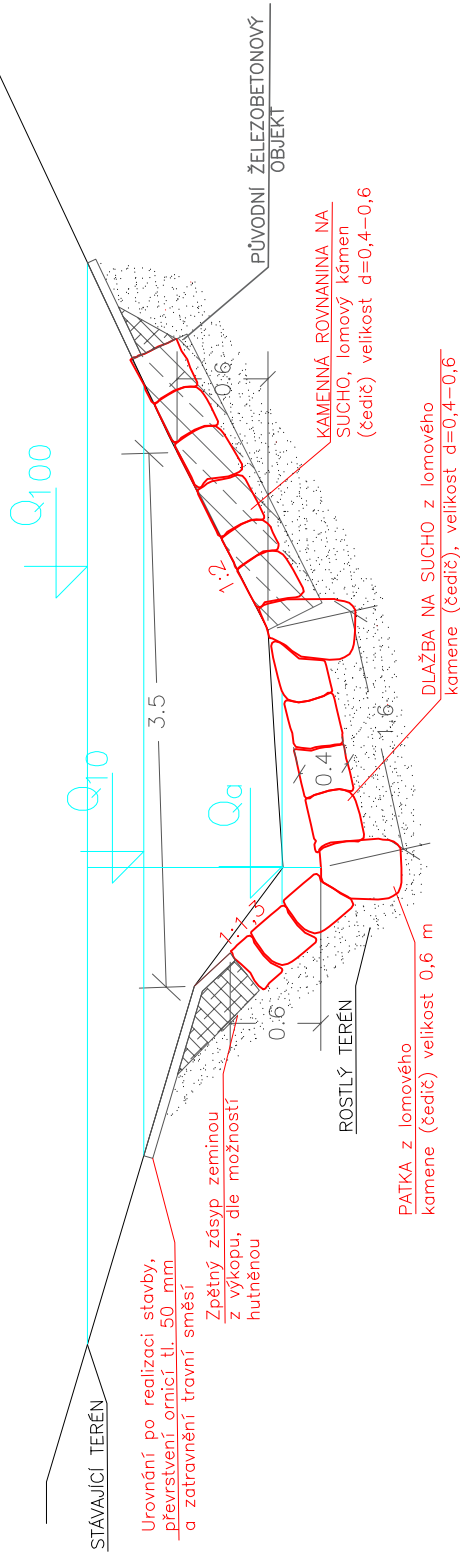

PŘÍČNÝ ŘEZ 3 – ř.km 18,555



	Urovňání po realizaci stavby, převrstvení ornicí tl. 50 mm a zatrávnění travní směsí
	Zpětný zásyp zeminou z výkopu, dle možnosti hutněnou
	Rostlý terén
	Demolovaný železobetonový objekt

[illegible]