



PÜDORYS

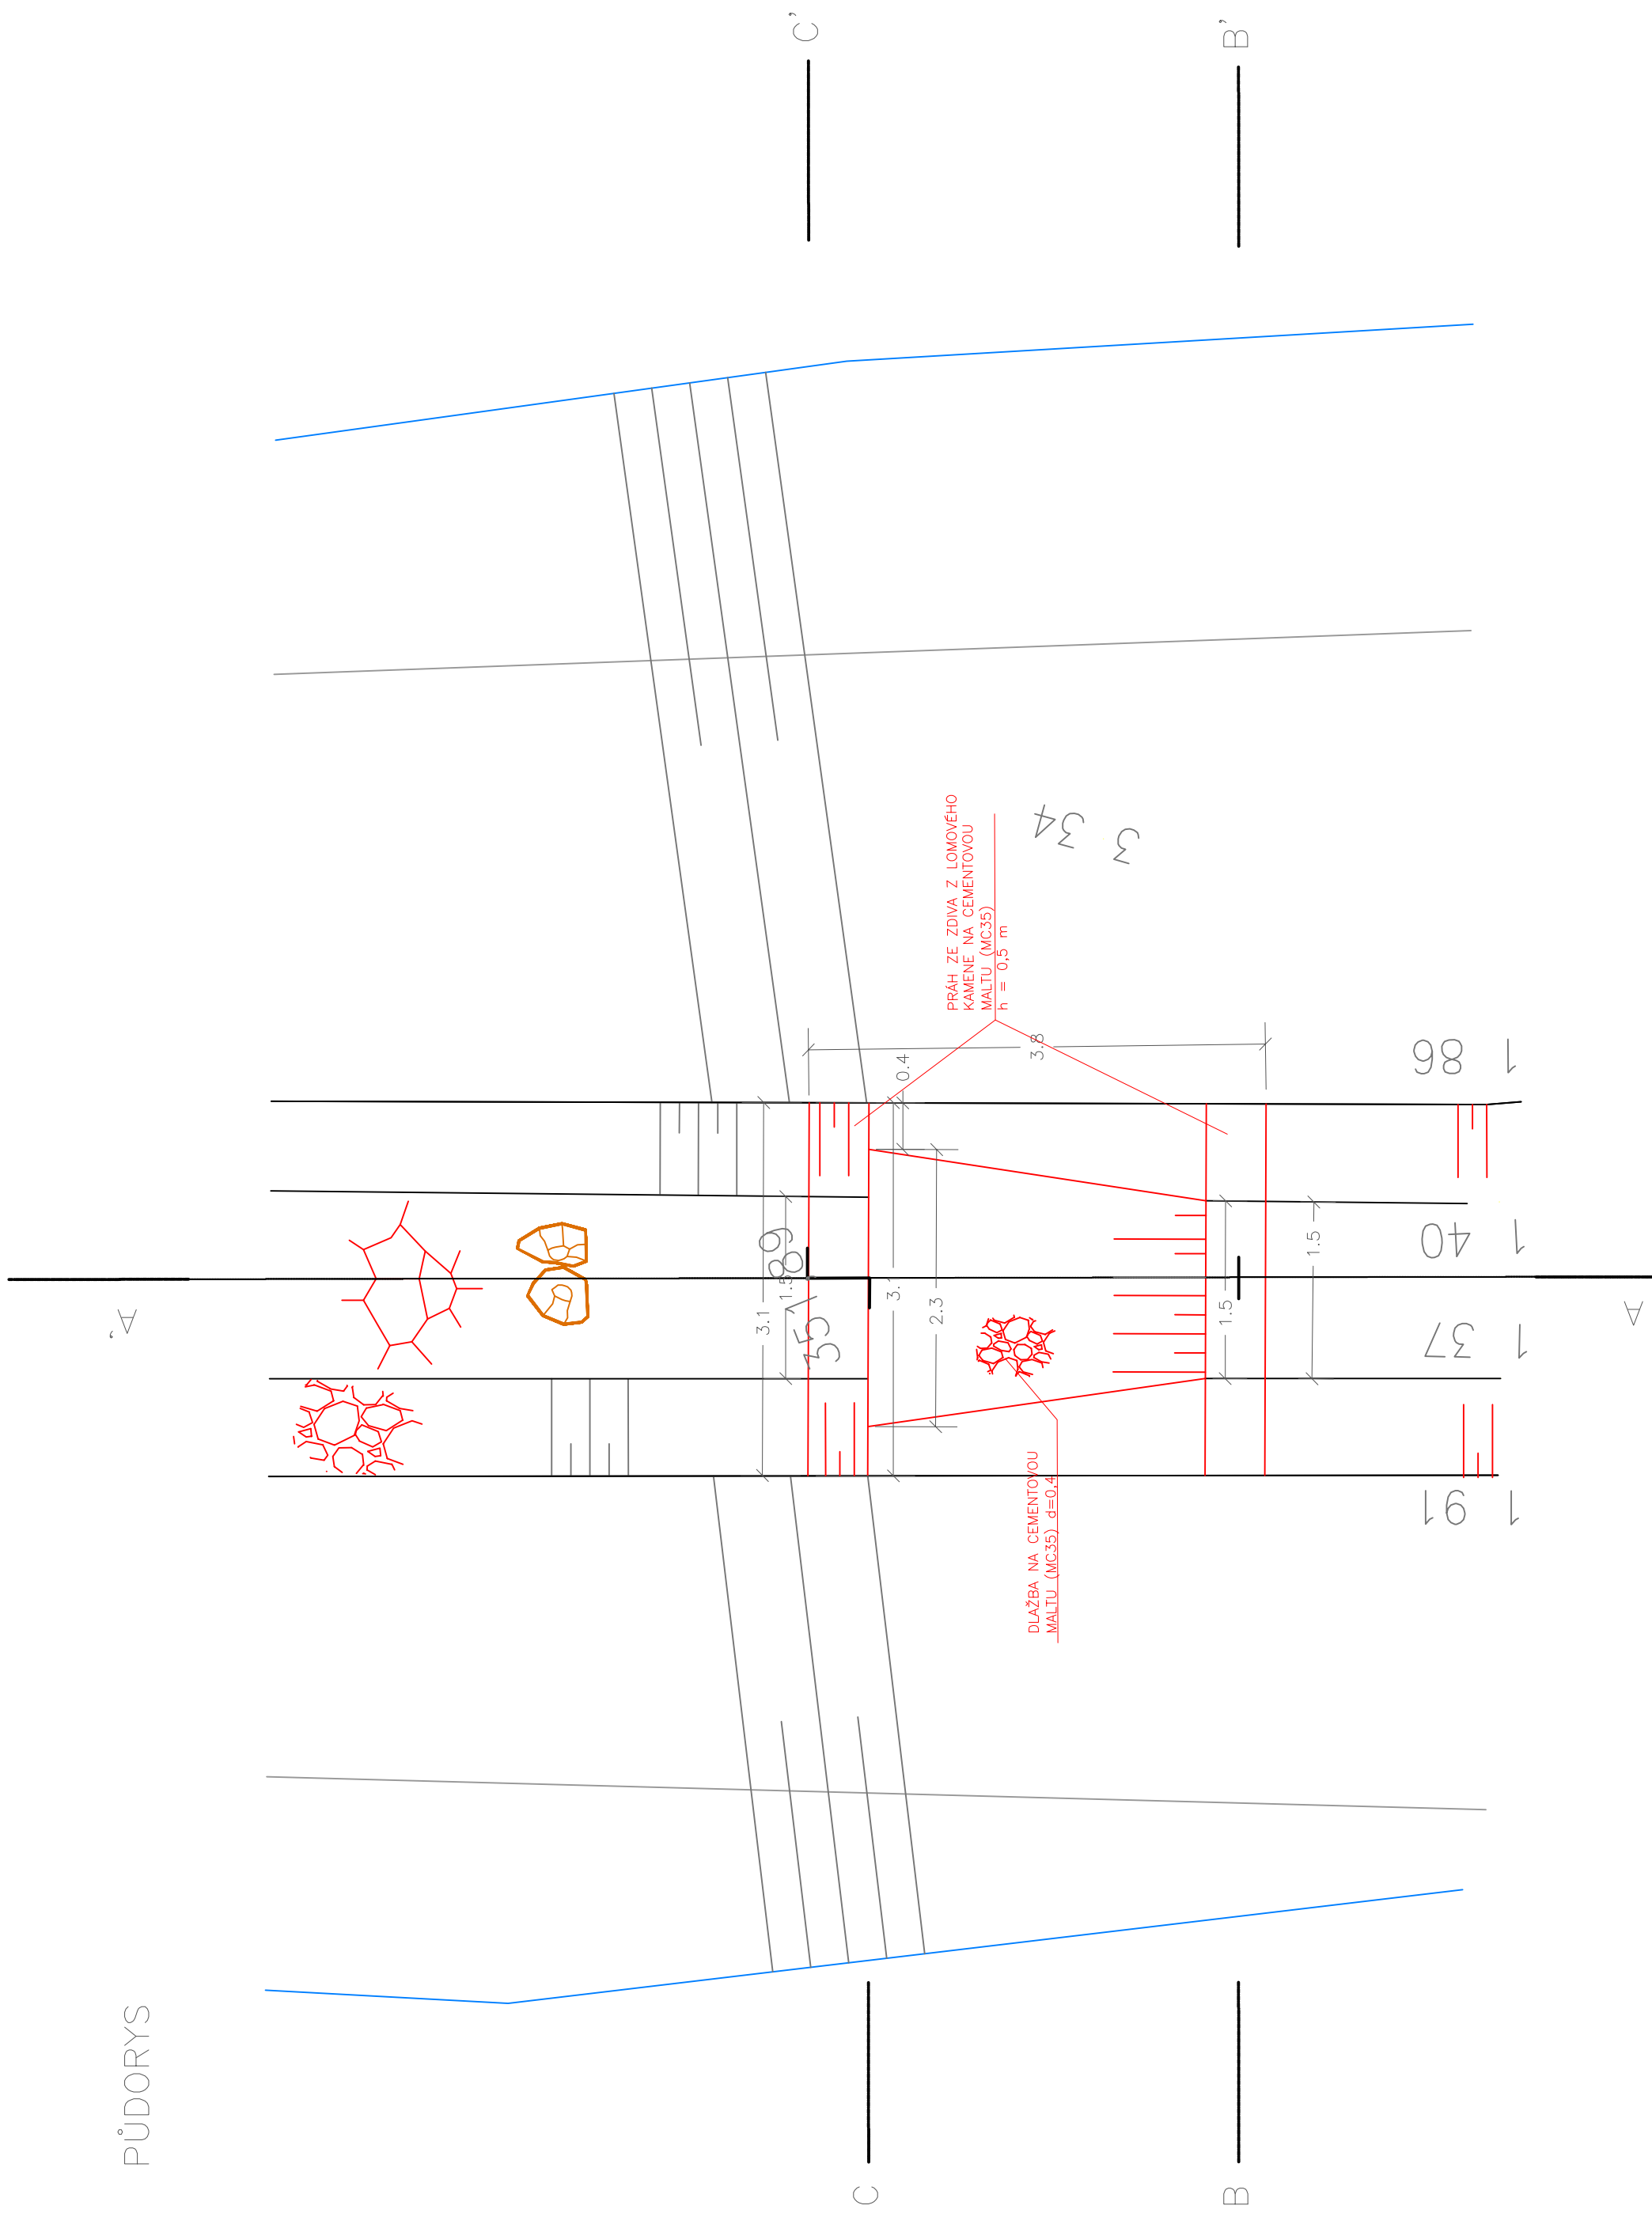

| |
|---|
| Změna: | | c) | | | | Provedl: | | | | Dne: | | Podpis: | |
| | | b) | |
| | | a) | |
| <div><p>AQUECON a.s. www.aquecon.cz info@aquecon.cz</p></div> | | | | | | | | | | | | | | <div><p>Projekce: Čs. Legií 445/4 415 01 Teplice tel: 417 535 725</p></div> | | | | | | | | | | | | | | <div><p>Sídlo: Čs. Legií 445/4 415 01 Teplice IČ: 14868202</p></div> | | | | | | | | | | | | | | <div><p>Ing. Hála Podpis:</p></div> | | | | | | | | | | | | | | <div><p>Ing. Müller Podpis:</p></div> | | | | | | | | | | | | | | <div><p>Ing. Hála Podpis:</p></div> | | | | | | | | | | | | | | <div><p>Ing. Hála Podpis:</p></div> | | | | | | | | | | | | | |
| Hl.i.nž.projektu: | | | | | | | | | | | | | | Ing. Hála | | | | | | | | | | | | | | Vypracoval: | | | | | | | | | | | | | | Bc. Audyrová | | | | | | | | | | | | | | Kontroloval: | | | | | | | | | | | | | | Ing. Hála | | | | | | | | | | | | | | | | | | | | | | | | | | | |
| Podpis: | | | | | | | | | | | | | | Podpis: | | | | | | | | | | | | | | Podpis: | | | | | | | | | | | | | | Podpis: | | | | | | | | | | | | | | Podpis: | | | | | | | | | | | | | | Podpis: | | | | | | | | | | | | | | | | | | | | | | | | | | | |
| Objednatel: | | | | | | | | | | | | | | Povodí Ohře, státní podnik, Bezručova 4219, 430 03 Chomutov | | | | | | | | | | | | | | Datum: | | | | | | | | | | | | | | 4/2022 | | | | | | | | | | | | | | FA4 | | | | | | | | | | | | | | 4 | | | | | | | | | | | | | | | | | | | | | | | | | | | |
| Stravba: | | | | | | | | | | | | | | Šporka v Novém Boru za garážemi | | | | | | | | | | | | | | Stupeň: | | | | | | | | | | | | | | DSJ | |
| | | | | | | | | | | | | | | | | | | | | | | | | | | | | Č.zak.: | | | | | | | | | | | | | | 2021-073/553 | |
| | | | | | | | | | | | | | | | | | | | | | | | | | | | | CAD: | | | | | | | | | | | | | | MB Šporka-jeřábek | |
| |2021-073-416000 | |
| Obsah: | | | | | | | | | | | | | | Vzorový výkres prahu s vývarem - půdorys | | | | | | | | | | | | | | Měřítko: | | | | | | | | | | | | | | 1:50 | | | | | | | | | | | | | | č.přílohy: | | | | | | | | | | | | | | D.1.6 | | | | | | | | | | | | | | | | | | | | | | | | | | | |
| | | | | | | | | | | | | | | | | | | | | | | | | | | | | Kótováno v | | | | | | | | | | | | | | m | |