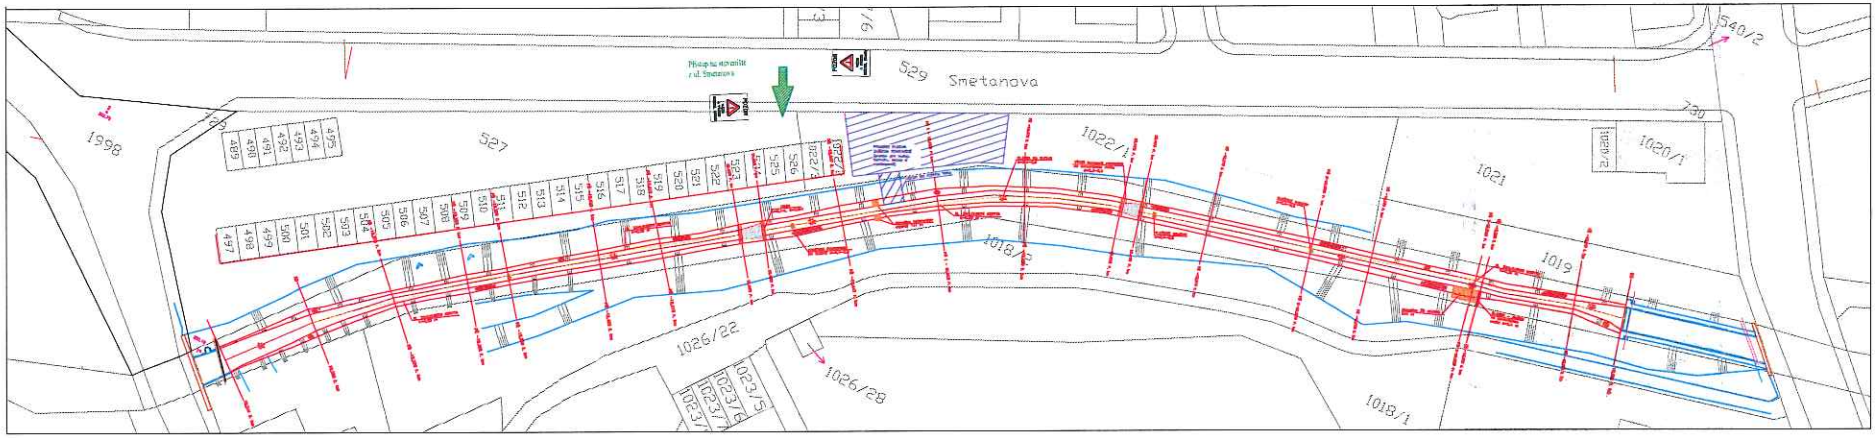

Situace
- Hranice KN
- Stavební objekty
- Linie pozorovací
- Plocha zařízení staveniště

Stávající technická infrastruktura
- sdělovací kabel
- elektrické vedení
- plynovod
- vodovodní řad

- vložený kámen d=0,4–0,6 m
- dlažba na sucho d=0,4–0,6 m
- kamenná rovnanina na sucho d=0,4–0,6 m
- kamenná rovnanina na cementovou maltu d=0,3–0,6 m
- železobetonová konstrukce určená k demolici

Pozn.: Inženýrské sítě byly zakresleny pouze orientačně. Před započetím výkopových prací je nutné jejich vytýčení

AQUECON

Město Nový Bor souhlasí se stavbou

Ing. Jitka Capouchová

MĚSTSKÝ ÚŘAD
Odbor správy majetku
Nový Bor

08 -03- 2022