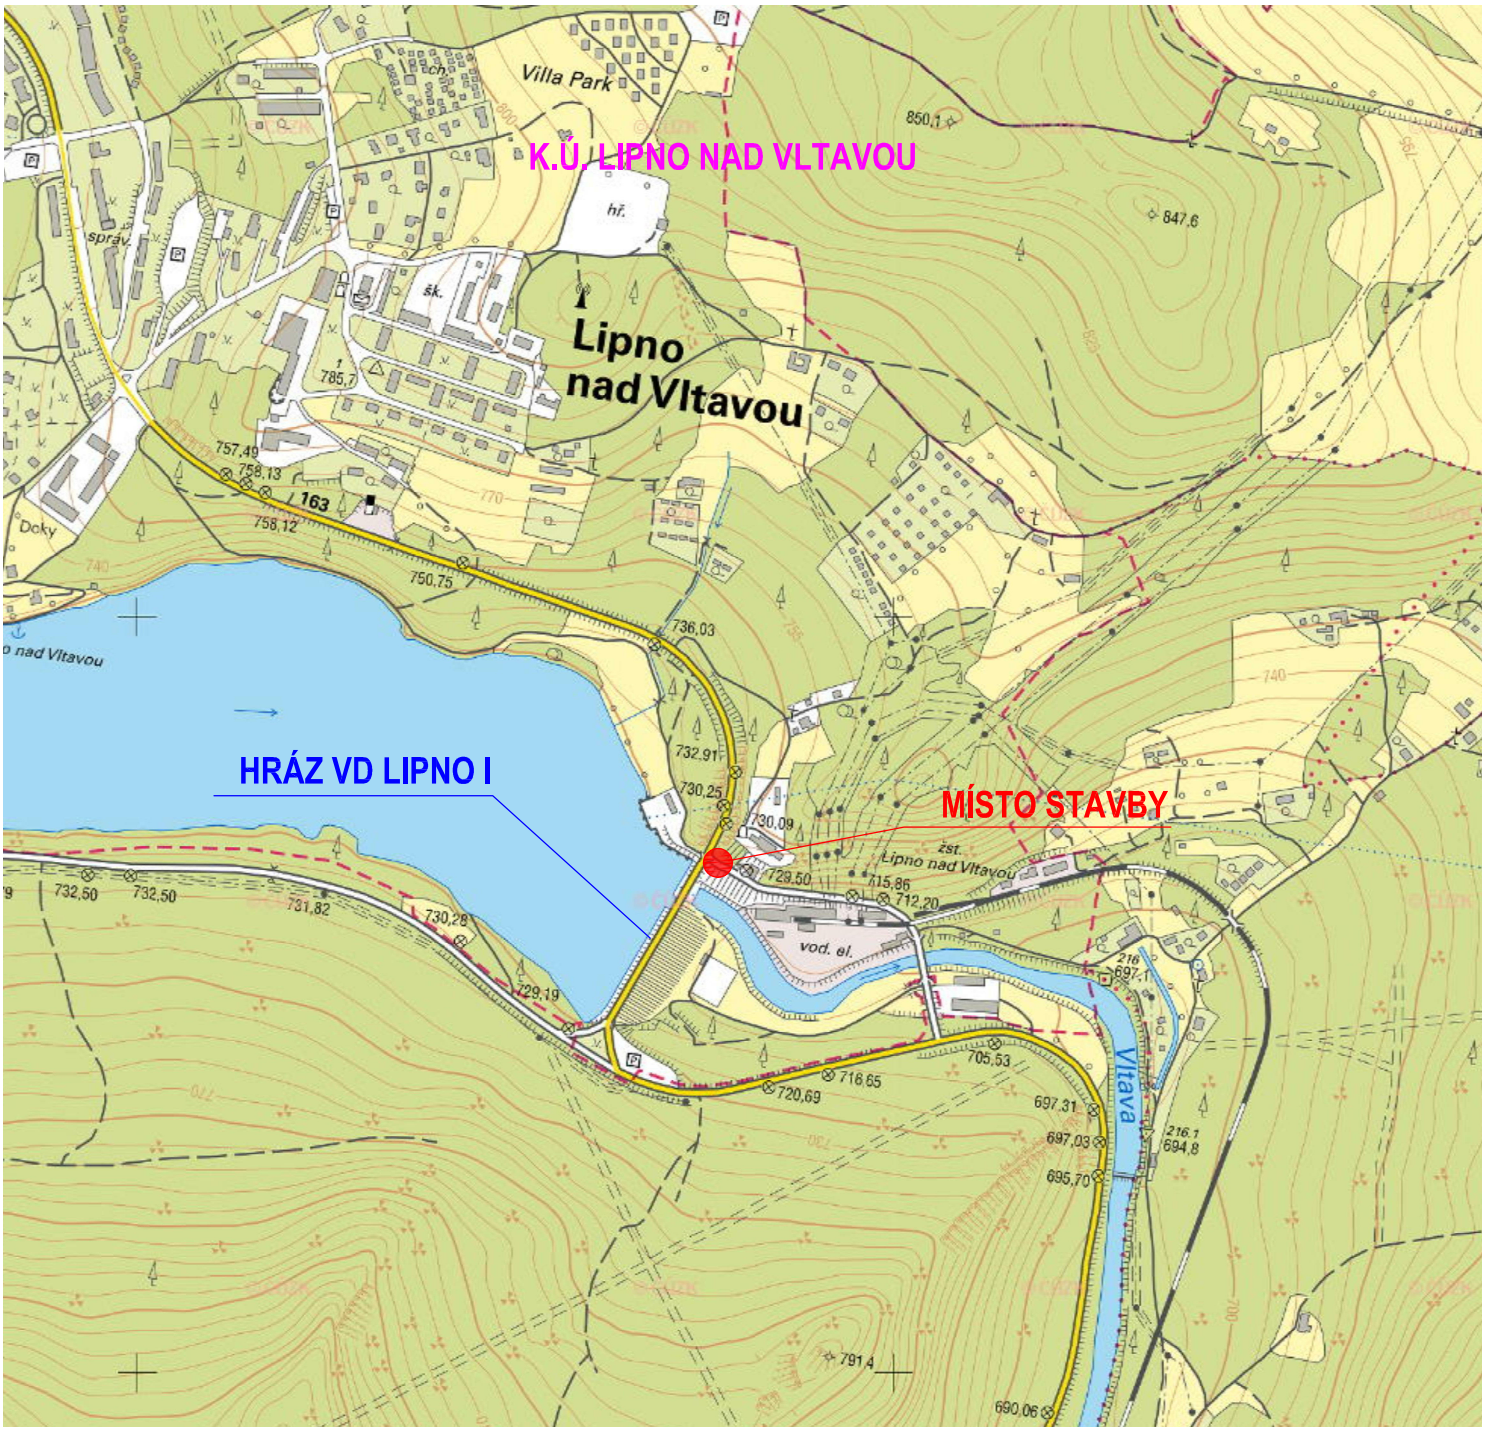


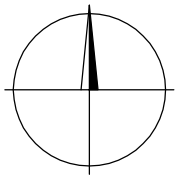

| VYPRACOVAL | KRESLIL | ZODP. PROJEKTANT | KONTROLOVAL |
|---|---|---|---|
| ING. T. RUDOLF | ING. T. RUDOLF | ING. T. KLEMŠA | ING. D. RICHTR |

VODNÍ DÍLA - TBD
VODNÍ DÍLA - TBD a.s.
Hybernská 40, 110 00 Praha 1
Tel.: 221408111*
Fax: 224212803
www.vdtbd.cz

INVESTOR: Povodí Vltavy, státní podnik, Holečkova 8, 150 24 Praha 5

MÍSTO STAVBY: VD Lipno I, k.ú. Lipno nad Vltavou

AKCE: VD LIPNO I - LEVOBŘEŽNÍ VSTUP DO HRÁZE

PROJEKT Č.: P 2730/18

ARCHIVNÍ Č.: 2018 /119

DATUM: 09 / 2018

STUPEŇ: DUR

FORMÁT: 1x A4

OBSAH: **SITUACE ŠIRŠÍCH VZTAHŮ**

MĚŘÍTKO: **1: 10 000**

ČÍSLO PŘÍLOHY: **C.1**